


— = systeemkabel
 Bij andere getwiste kabel 66% afstand!
 Bij ongetwiste kabel max. 50 meter buitenpost naar videofoon.
 UTP op aanvraag.

BUS 2-DRAADS

 Bij monteren/demonteren spanning eraf en voorkom defecten!

N-Waarde	Huisnummer	Switch-ON
1	51	
2	53	
3	55	
4	57	X
5	59	X
6	61	X
7	63	X
8	65	
9	67	X
10	69	X
11	71	X
12	73	X
13	75	X

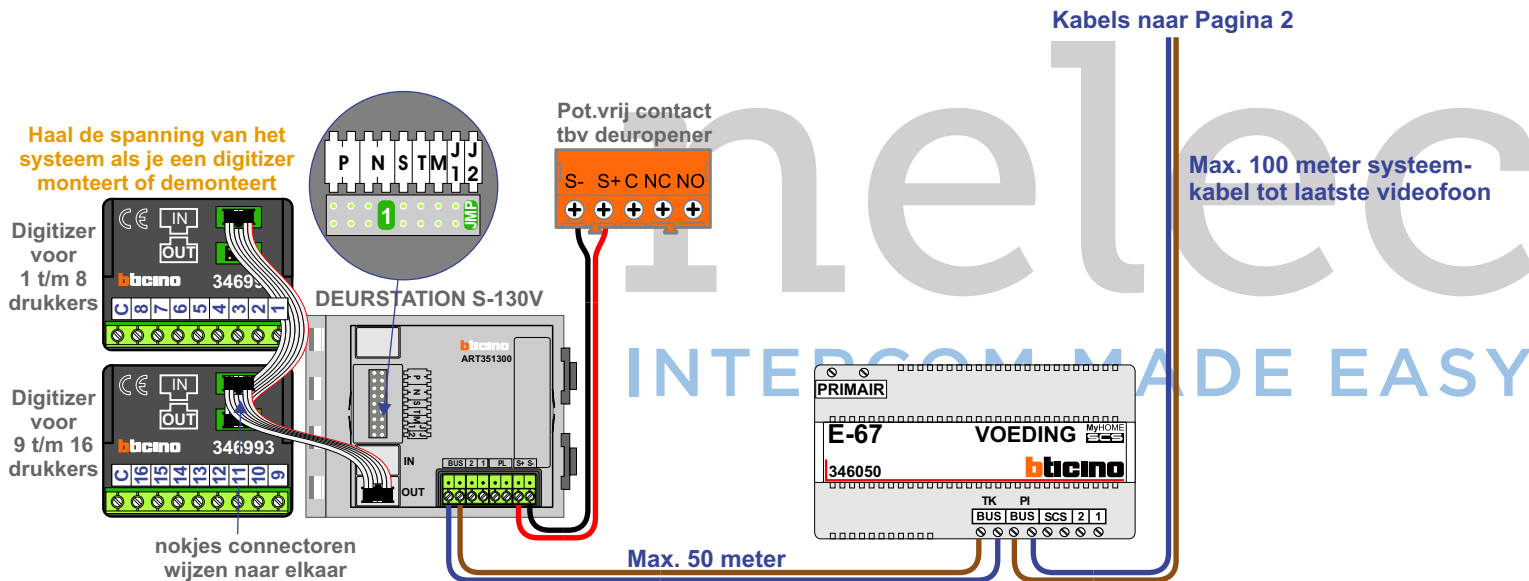


— = systeemkabel
 Bij andere getwiste kabel 66% afstand!
 Bij ongetwiste kabel max. 50 meter buitenpost naar videofoon.
 UTP op aanvraag.

VideoVerdeler



De aders moeten echt OP de klemmen doorgelust worden!

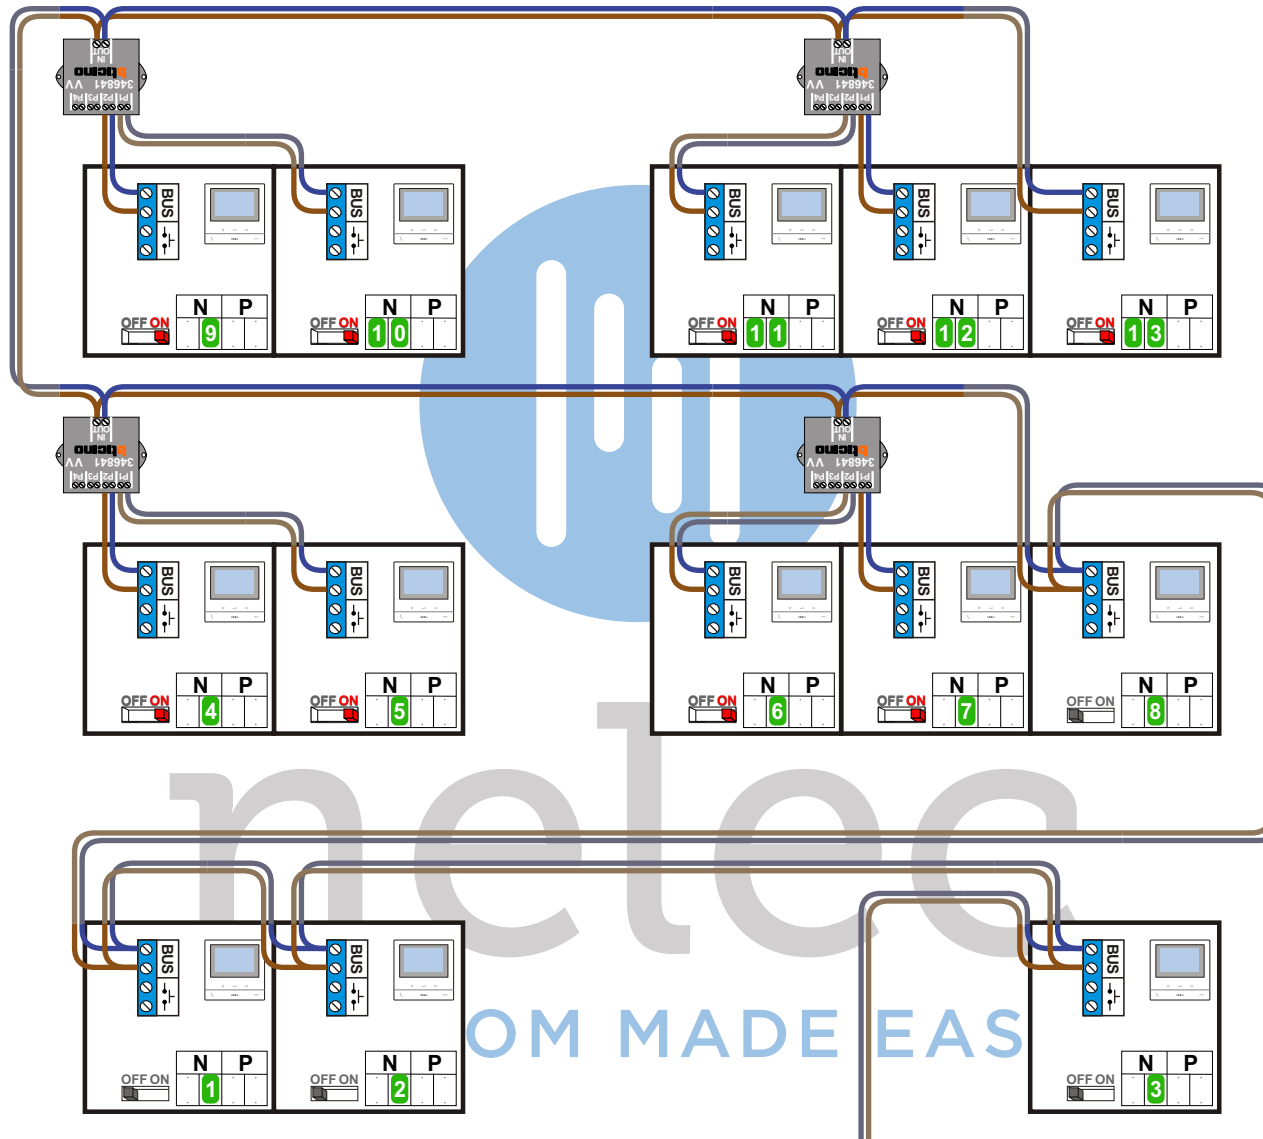


BUS 2-DRAADS



Bij monteren/demonteren spanning eraf en voorkom defecten!

M-50

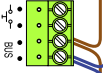

De aders moeten echt OP de connector doorgelust worden!

Kabels van Pagina 1