

BUS 2-DRAADS



Bij monteren/demonteren spanning eraf en voorkom defecten!

— = systeemkabel

Bij andere getwiste kabel 66% afstand!
Bij ongetwiste kabel max. 50 meter buitenpost naar videofoon.
UTP op aanvraag.

M-50B




De aders moeten echt OP de connector doorgelust worden!


VideoVerdeler



De aders moeten echt OP de klemmen doorgelust worden!

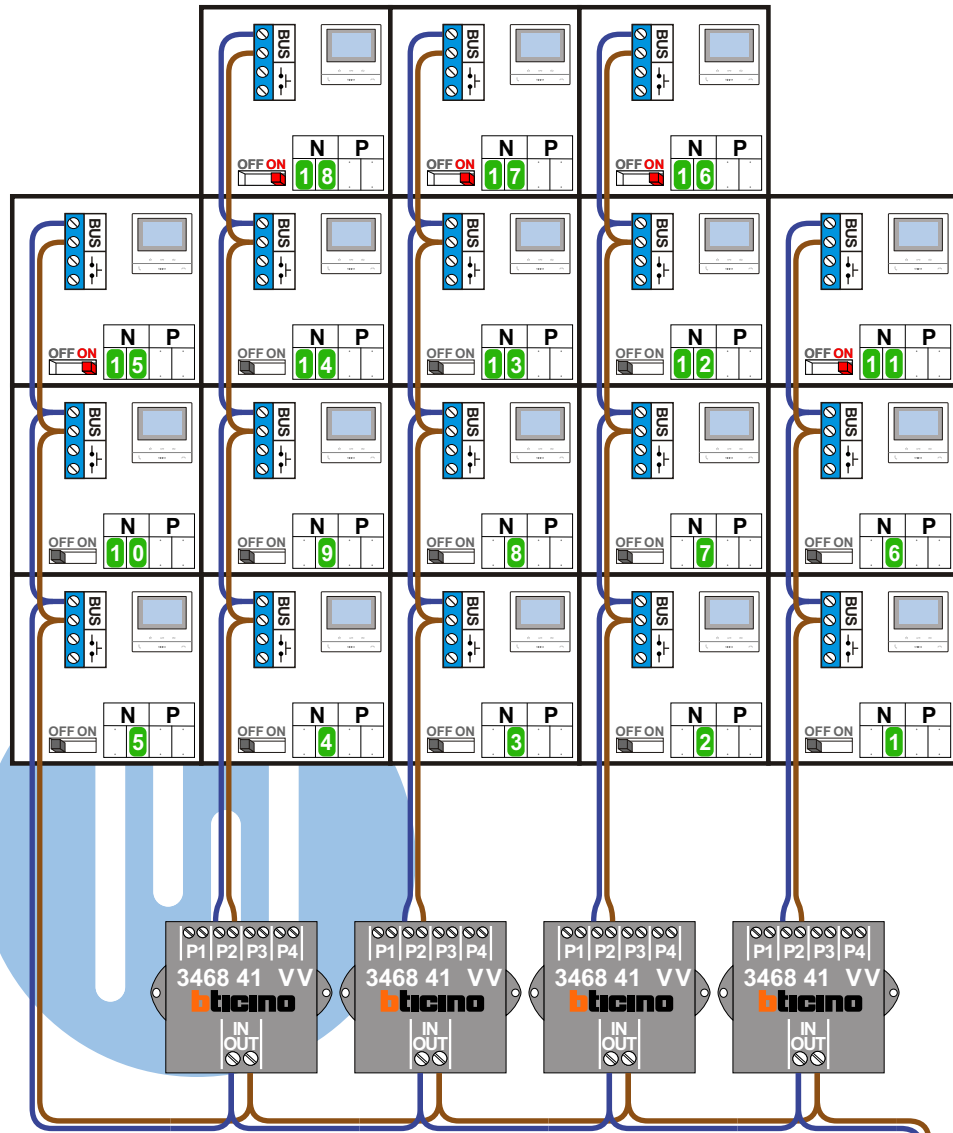

Max. 100 meter systeemkabel tot laatste videofoon

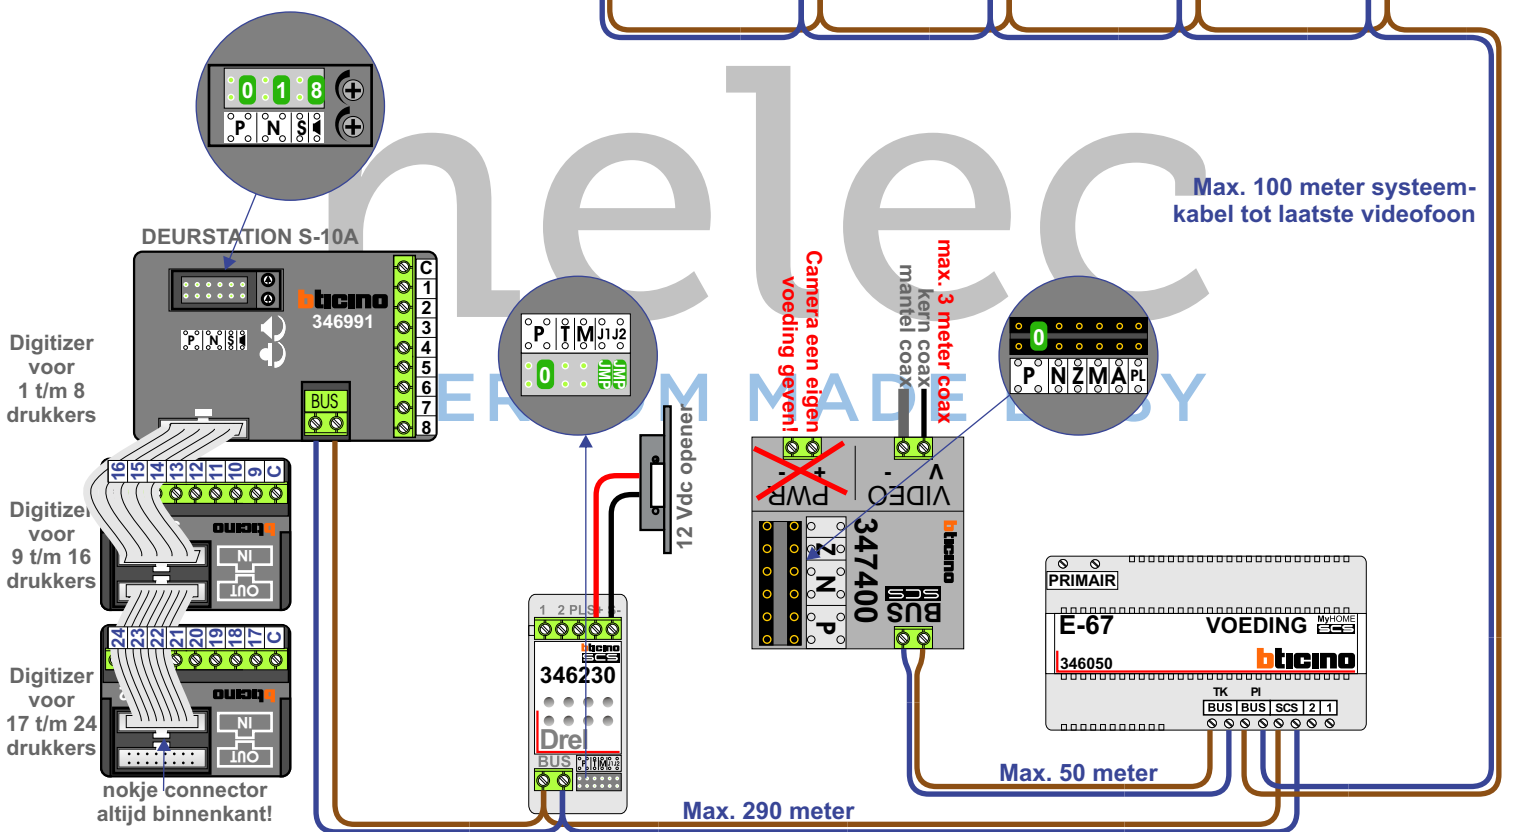

Max. 50 meter

Max. 290 meter