

**— = systeemkabel**  
 Bij andere getwiste kabel 66% afstand!  
 Bij ongetwiste kabel max. 50 meter buitenpost naar videofoon.  
 UTP op aanvraag.

**M-50e**



De aders moeten echt **OP** de connector doorgelust worden!

**VideoVerdeler**






De aders moeten echt **OP** de klemmen doorgelust worden!

**BUS 2-DRAADS**




Bij monteren/demonteren spanning eraf en voorkom defecten!

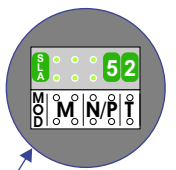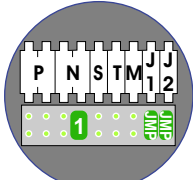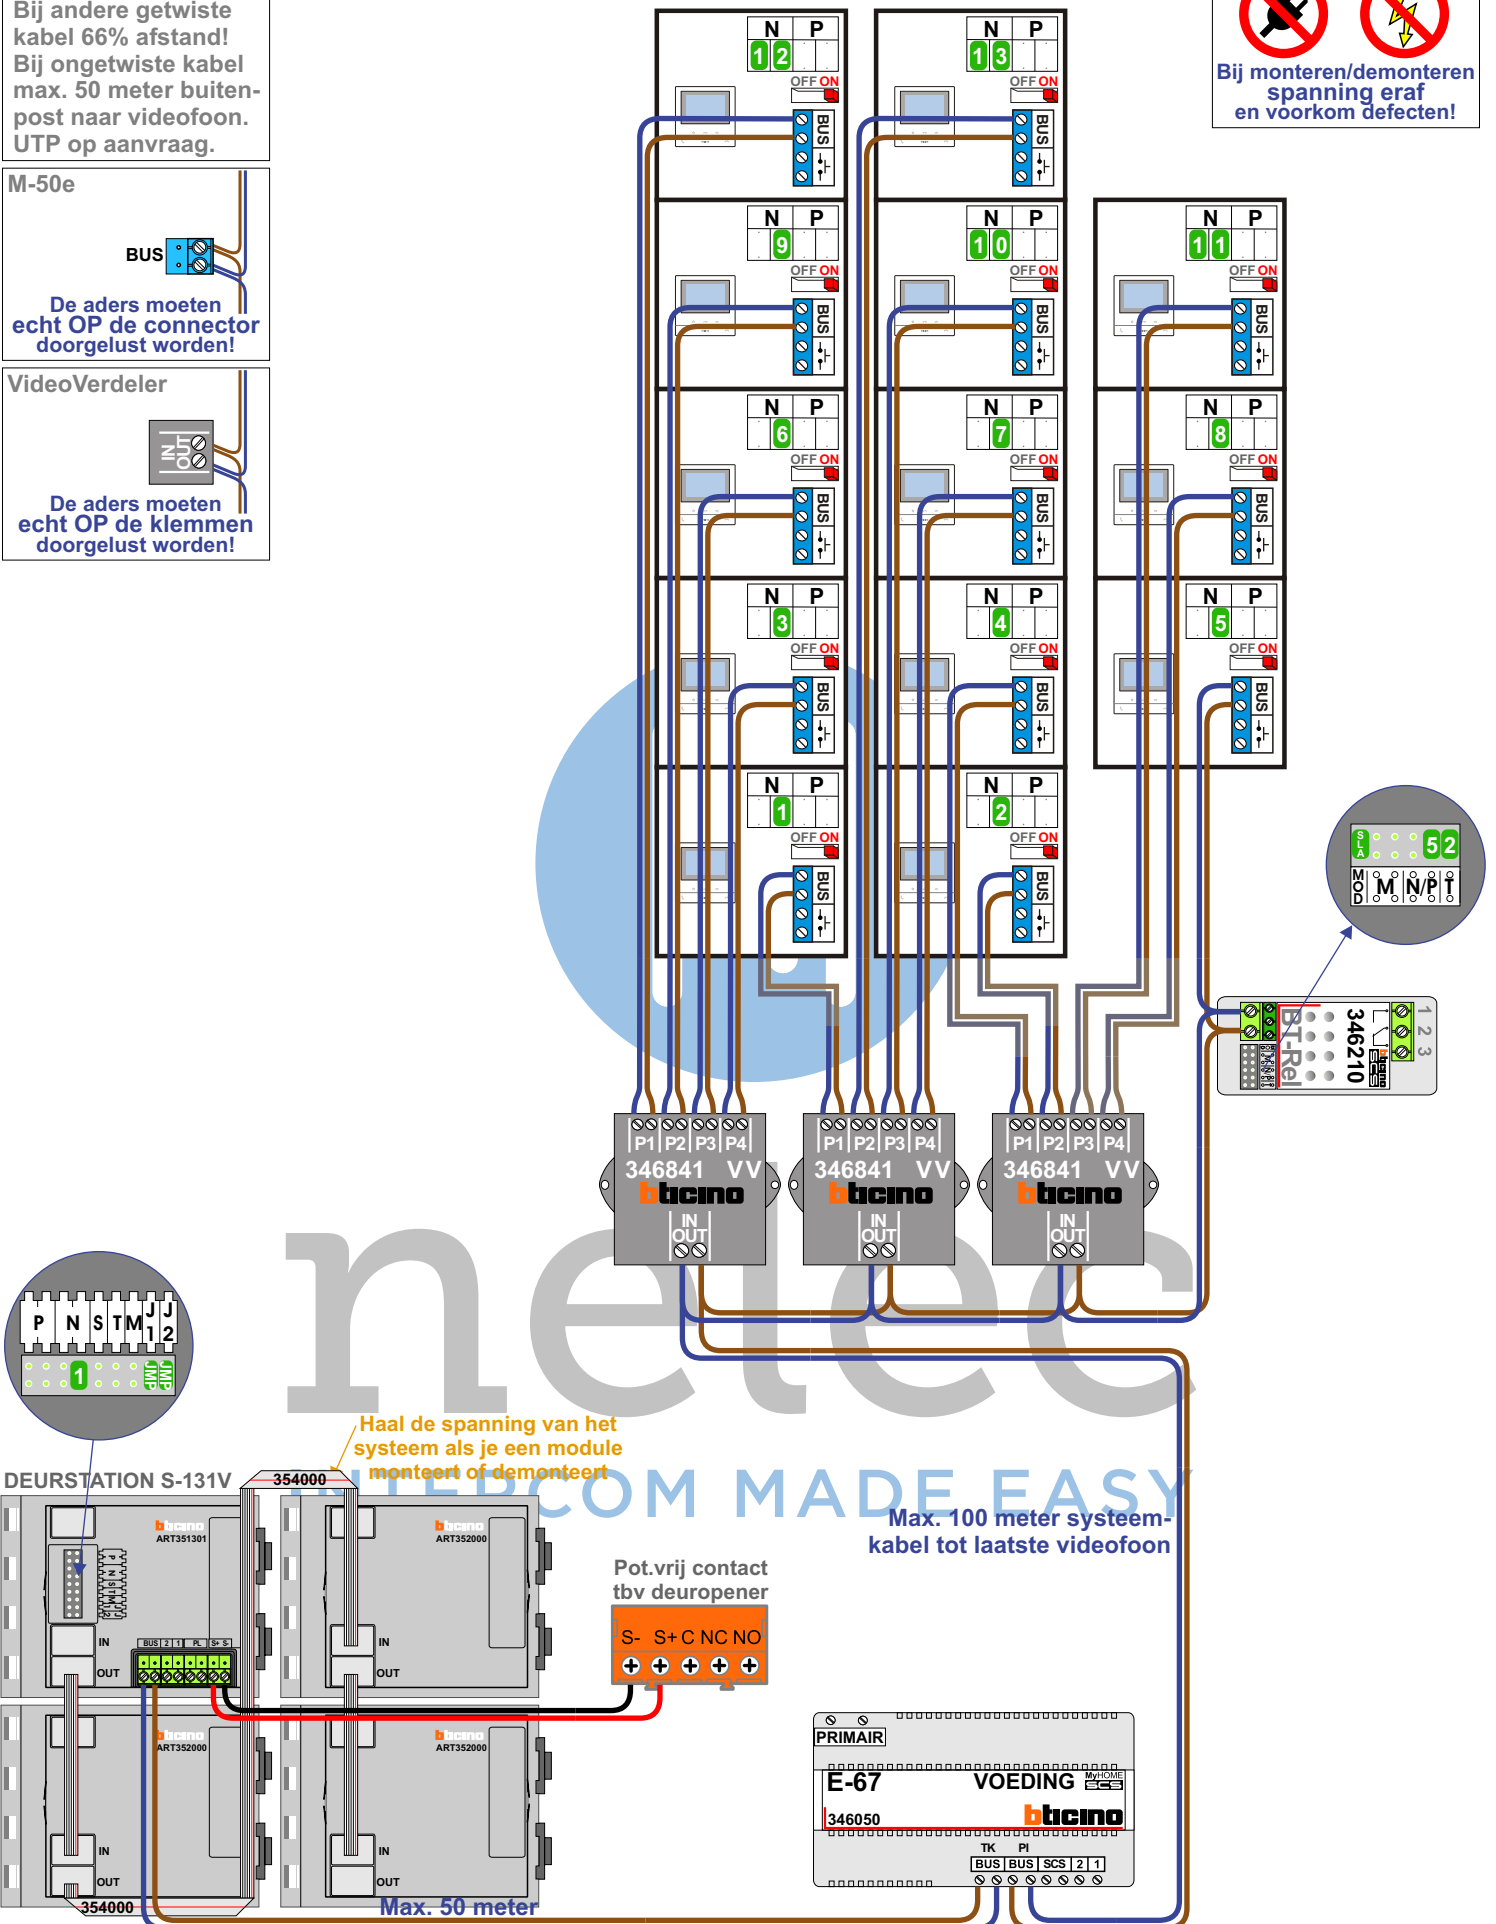


Haal de spanning van het systeem als je een module monteert of demonteert

Max. 100 meter systeemkabel tot laatste videofoon

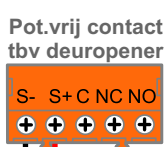

Max. 50 meter

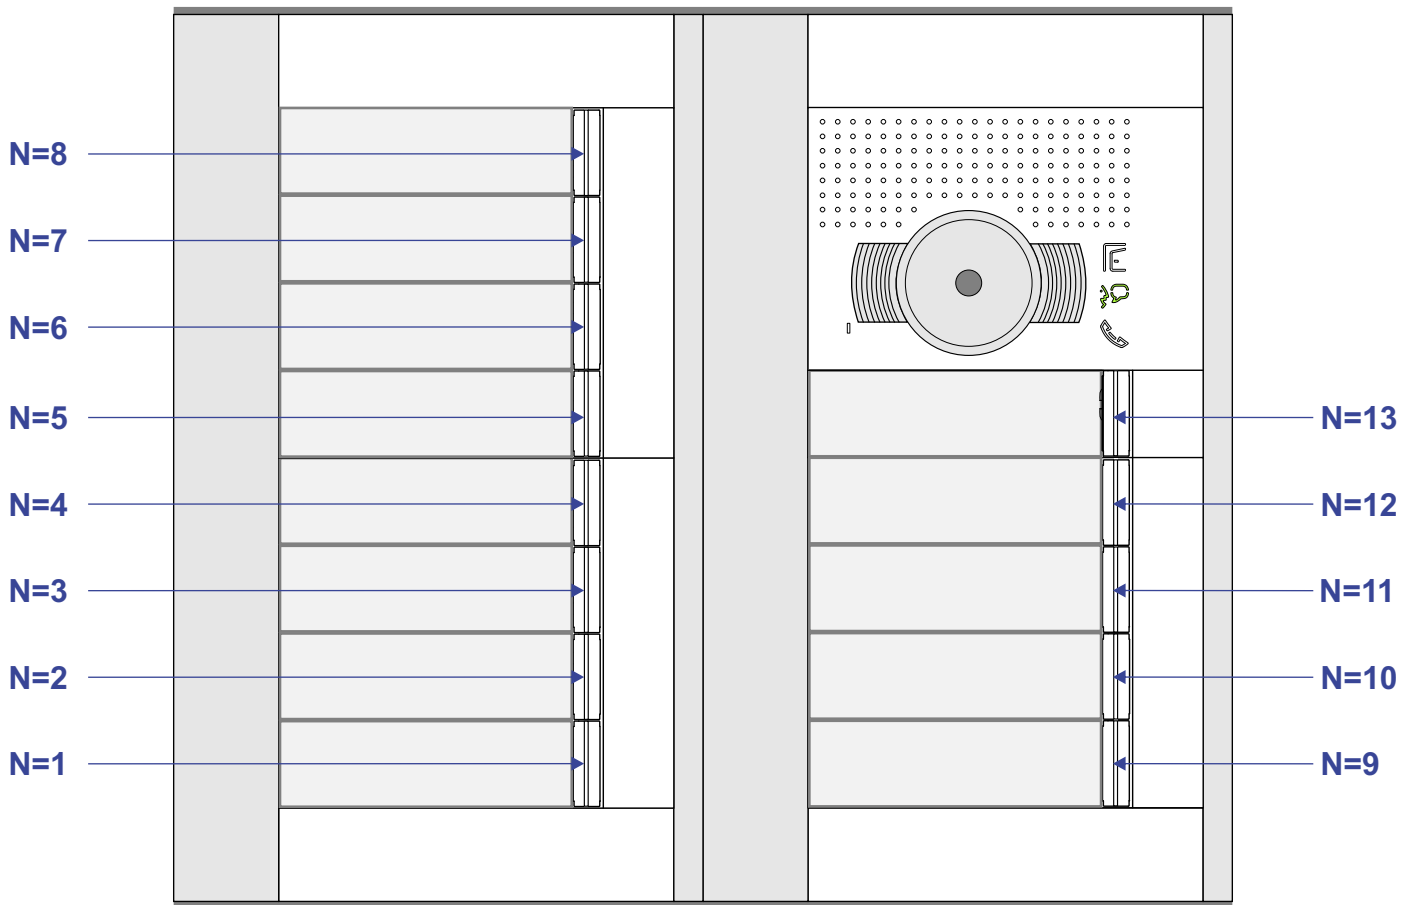

N-waarde	Huisnummer	Eindweerstand
1	40	X
2	44	X
3	46	X
4	48	X
5	50	X
6	52	X
7	54	X
8	56	X
9	58	X
10	60	X
11	62	X
12	64	X
13	66	X