


BUS 2-DRAADS

Bij monteren/demonteren
spanning eraf
en voorkom defecten!

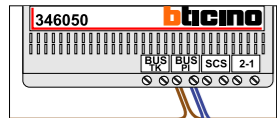


De twee stijgers
echt OP de klemmen
van E-67 aansluiten!


— = systeemkabel
Bij andere getwiste
kabel **66%** afstand!
Bij ongetwiste kabel
max. 50 meter buiten-
post naar videofoon.
UTP op aanvraag.

VideoVerdeler

De aders moeten
echt OP de klemmen
doorgelust worden!

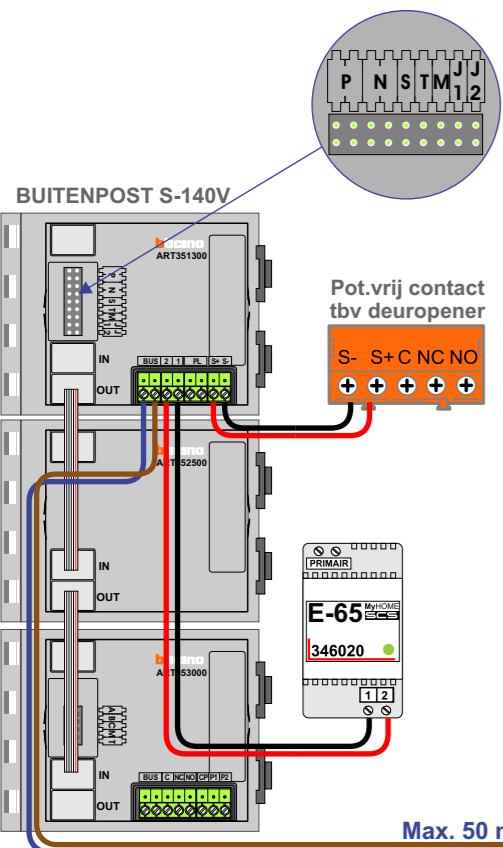

Max. 50 meter

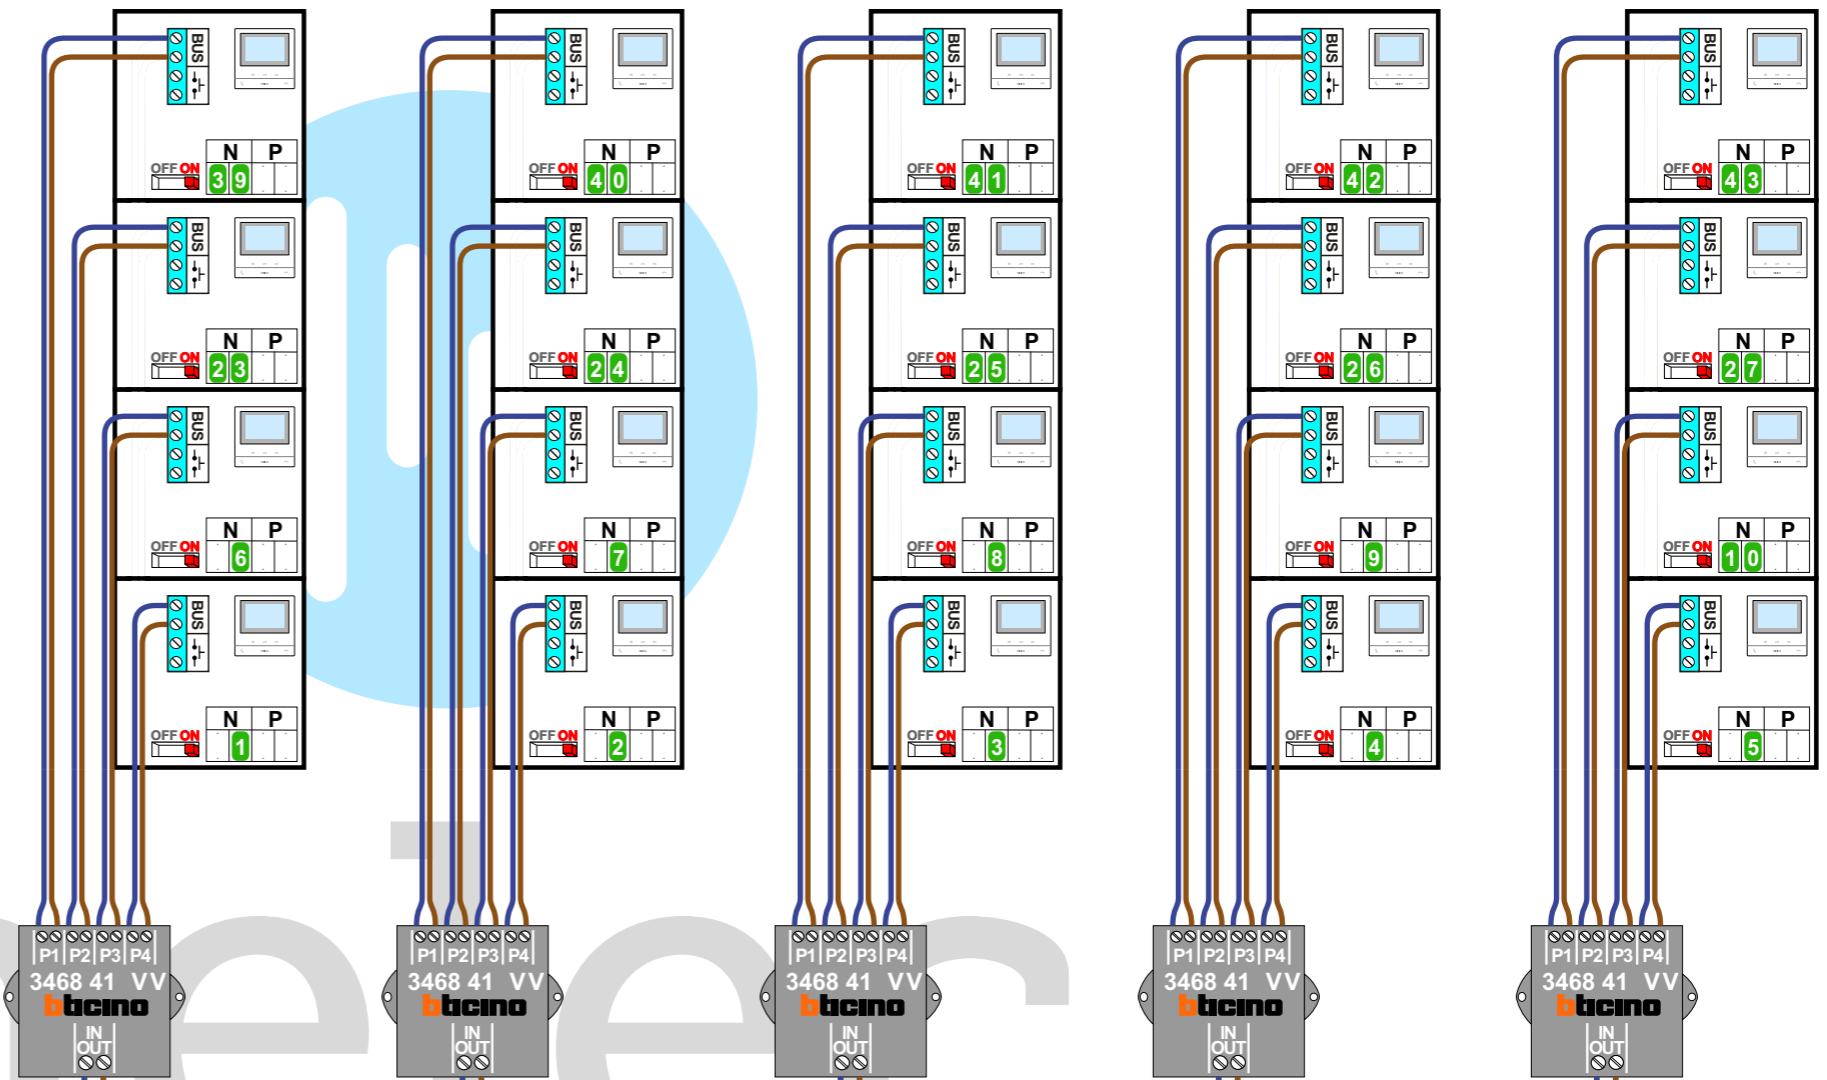


Kabel 1 naar Pagina 2


Kabel 2 naar Pagina 2

INTERCOM MADE EASY


Max. 100 meter systeem-
kabel tot laatste videofoon

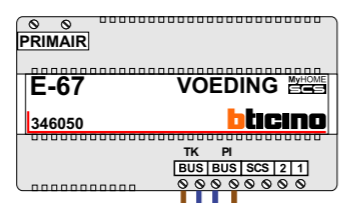

BUS 2-DRAADS


 

Bij monteren/demonteren **spanning eraf** en voorkom defecten!


 = systeemkabel

Bij andere getwiste kabel **66%** afstand!
Bij ongetwiste kabel **max. 50 meter** buitenpost naar videofoon.
UTP op aanvraag.

VideoVerdeler



De aders moeten **echt OP de klemmen** doorgelust worden!

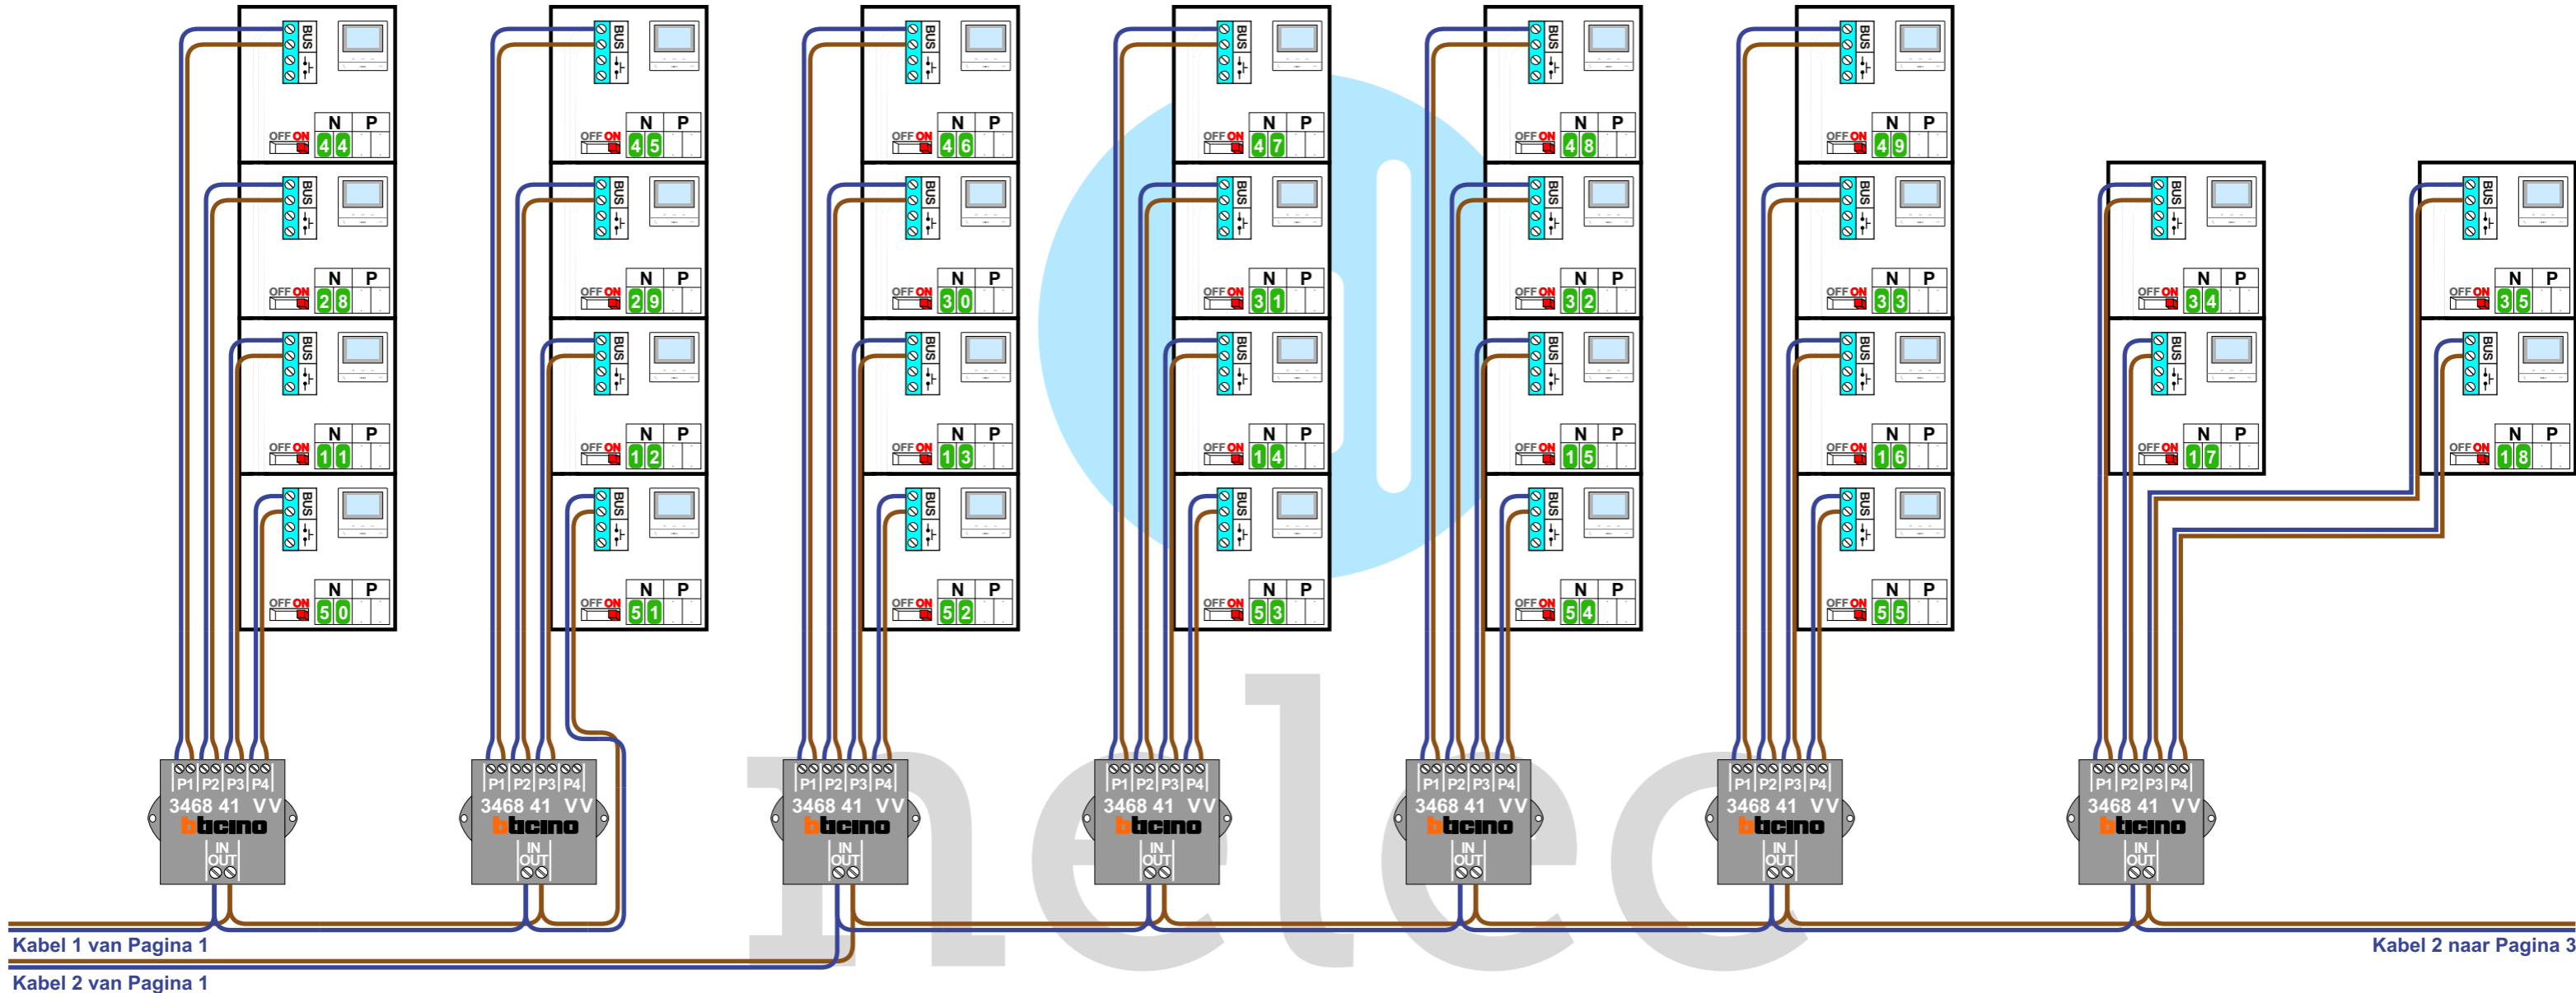

INTERCOM MADE EASY


BUS 2-DRAADS

Bij monteren/demonteren **spanning eraf** en voorkom defecten!

— = systeemkabel
Bij andere getwiste kabel **66%** afstand!
Bij ongetwiste kabel **max. 50 meter** buitenpost naar videofoon. UTP op aanvraag.

VideoVerdeler

De aders moeten **echt OP de klemmen** doorgelust worden!

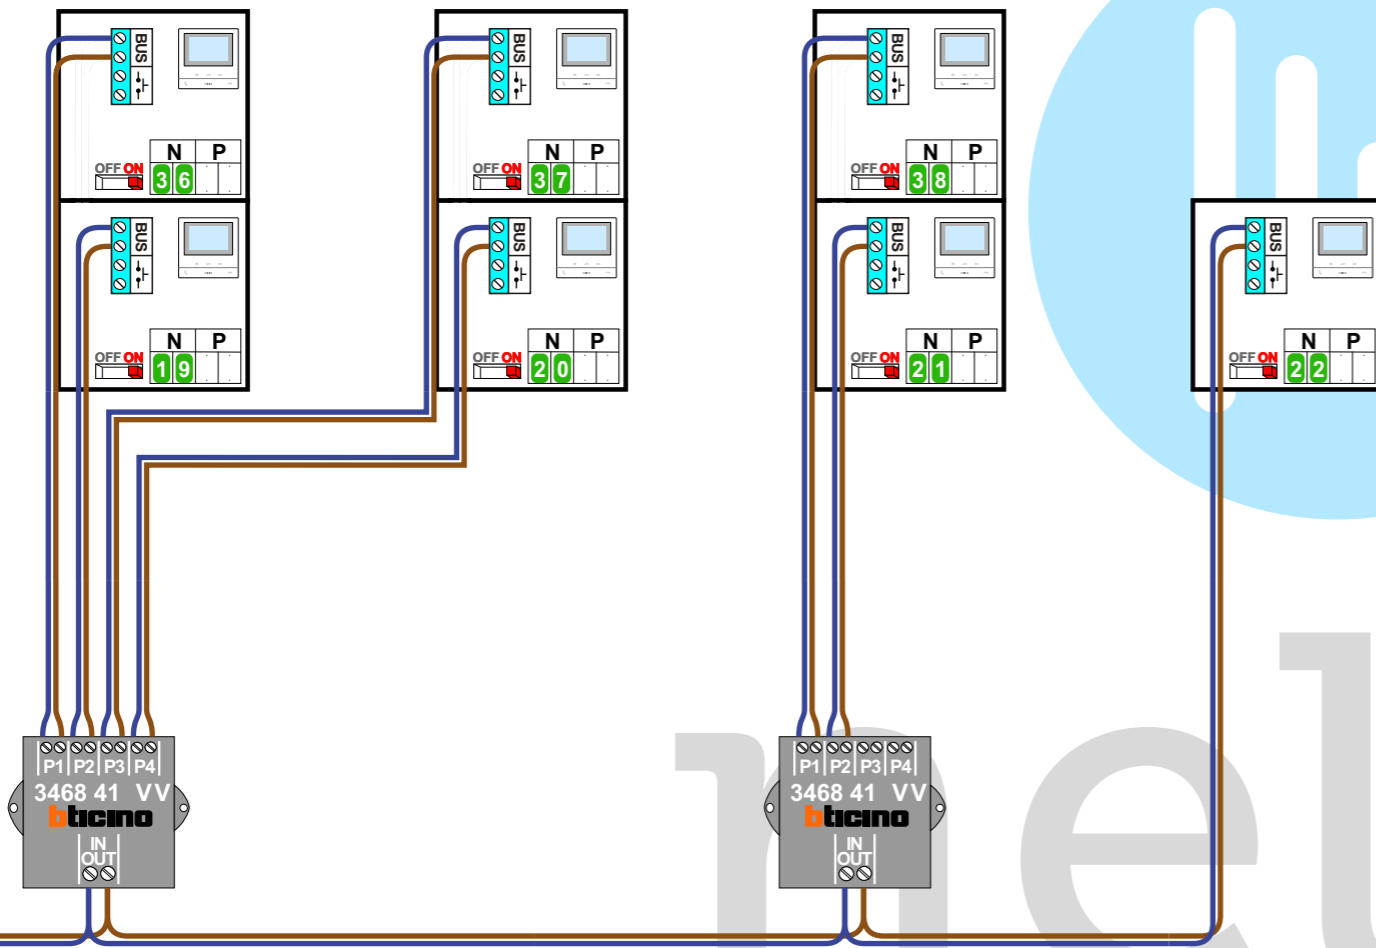

Kabel 2 van Pagina 2

INTERCOM MADE EASY

N-Waarde	Huisnummer	Switch-ON	Ruimte
1	007	X	
2	008	X	
3	009	X	
4	010	X	
5	011	X	
6	112	X	
7	113	X	
8	114	X	
9	115	X	
10	116	X	
11	117	X	
12	118	X	
13	119	X	
14	120	X	
15	121	X	
16	122	X	
17	123	X	
18	124	X	
19	125	X	
20	126	X	
21	127	X	
22	128	X	
23	212	X	
24	213	X	
25	214	X	
26	215	X	
27	216	X	
28	217	X	
29	218	X	
30	219	X	
31	220	X	
32	221	X	
33	222	X	
34	223	X	
35	224	X	
36	225	X	
37	226	X	
38	227	X	
39	312	X	
40	313	X	
41	314	X	
42	315	X	
43	316	X	
44	317	X	
45	318	X	
46	319	X	
47	320	X	
48	321	X	
49	322	X	
50	400	X	Fysio
51	401	X	Kapsalon
52	402	X	Brasserie
53	403	X	Winkel
54	404	X	Kl. Schaepenburch
55	405	X	Kl. Trompenburch