


— = systeemkabel
 Bij andere getwiste kabel 66% afstand!
 Bij ongetwiste kabel max. 50 meter buitenpost naar videofoon.
 UTP op aanvraag.

Bij videofoons met een hulpvoeding Switch 1-2 op ON

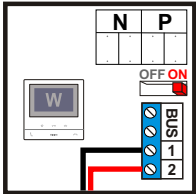


BUS 2-DRAADS

Bij monteren/demonteren spanning eraf en voorkom defecten!

M-50

De aders moeten echt OP de connector doorgelust worden!

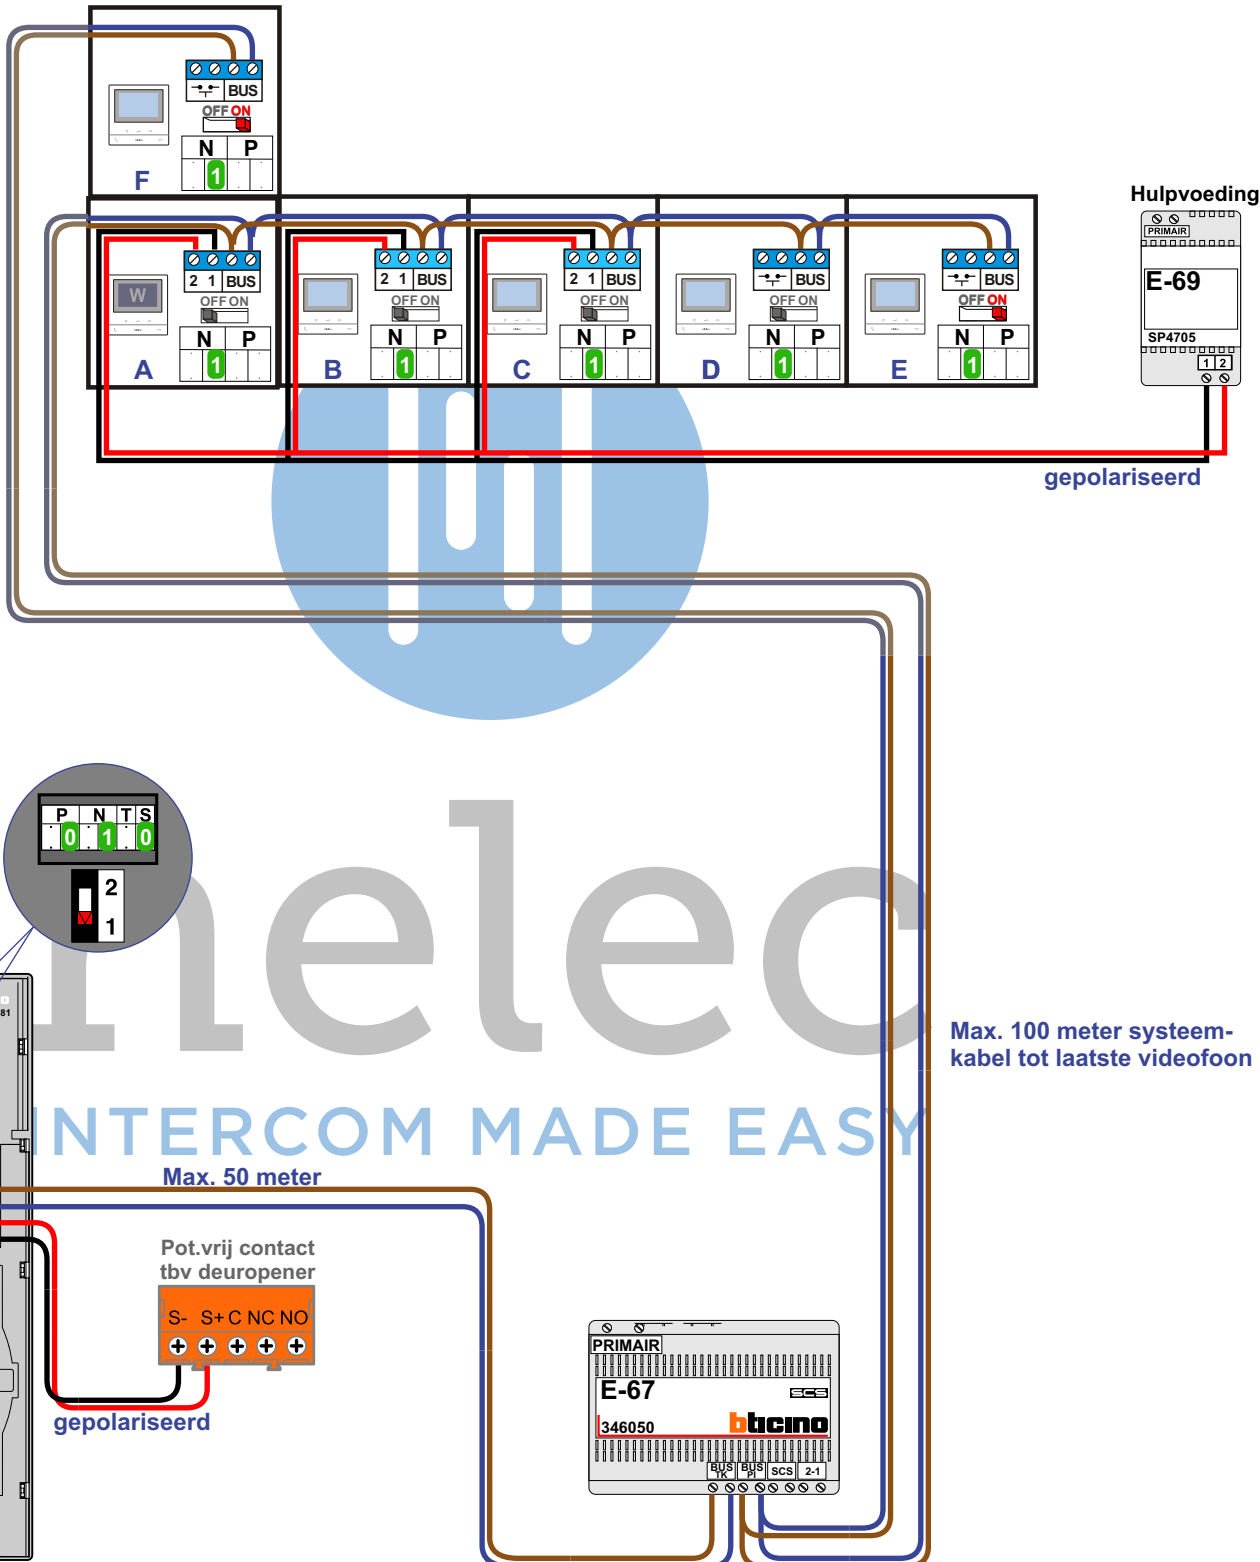

Max. 100 meter systeemkabel tot laatste videofoon

Max. 50 meter