

**— = systeemkabel**  
Bij andere getwiste kabel **66%** afstand!  
Bij ongetwiste kabel **max. 50 meter** buitenpost naar videofoon.  
UTP op aanvraag.

**VideoVerdeler**



De aders moeten **echt OP de klemmen** doorgelust worden!

N-Waarde	Huisnummer	Switch-ON
13	30	X
14	29	
15	28	
16	27	
17	26	
18	25	X
19	24	
20	23	
21	22	
22	21	
23	20	

N-Waarde	Huisnummer	Switch-ON
1	19	
2	18	
3	17	
4	16	
5	15	X
6	14	
7	13	
8	12	
9	11	
10	10	
11	9	X
12	Slaap wacht	

**BUS 2-DRAADS**





Bij monteren/demonteren **spanning eraf** en voorkom defecten!


**M-50E**



De aders moeten **echt OP de connector** doorgelust worden!

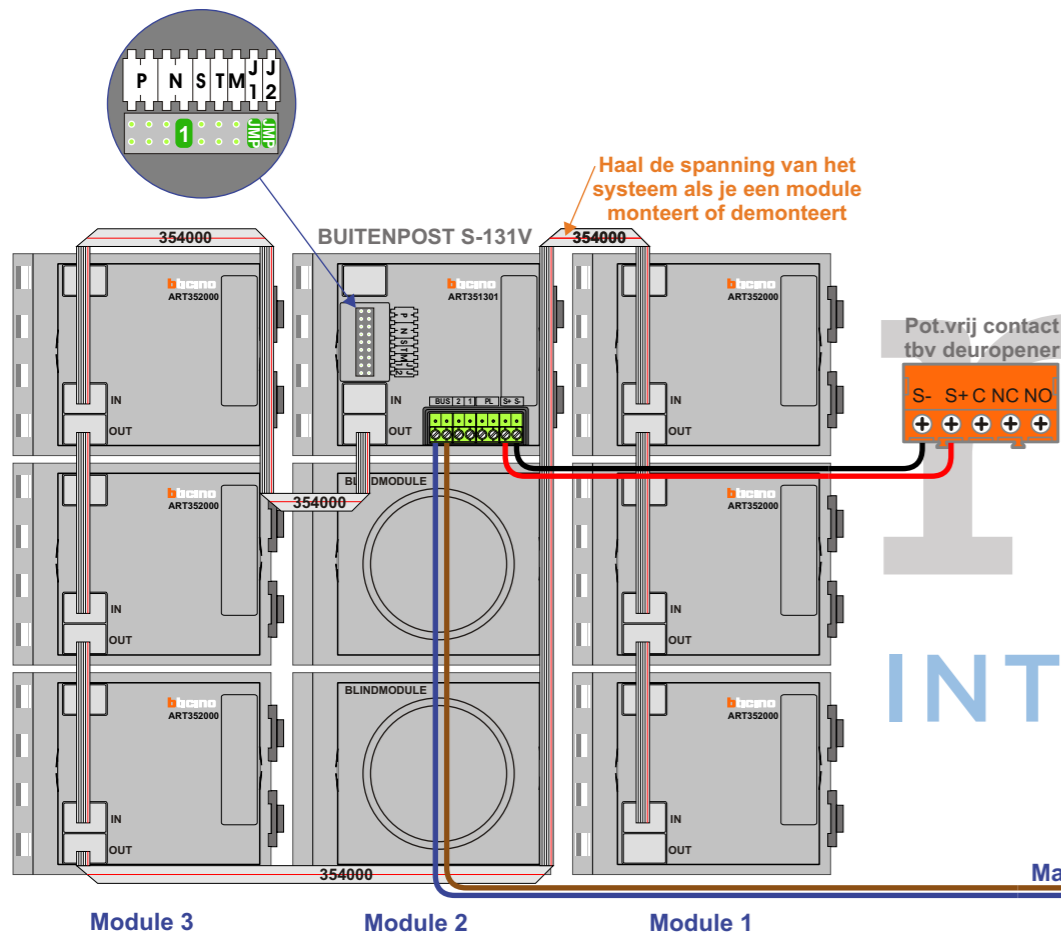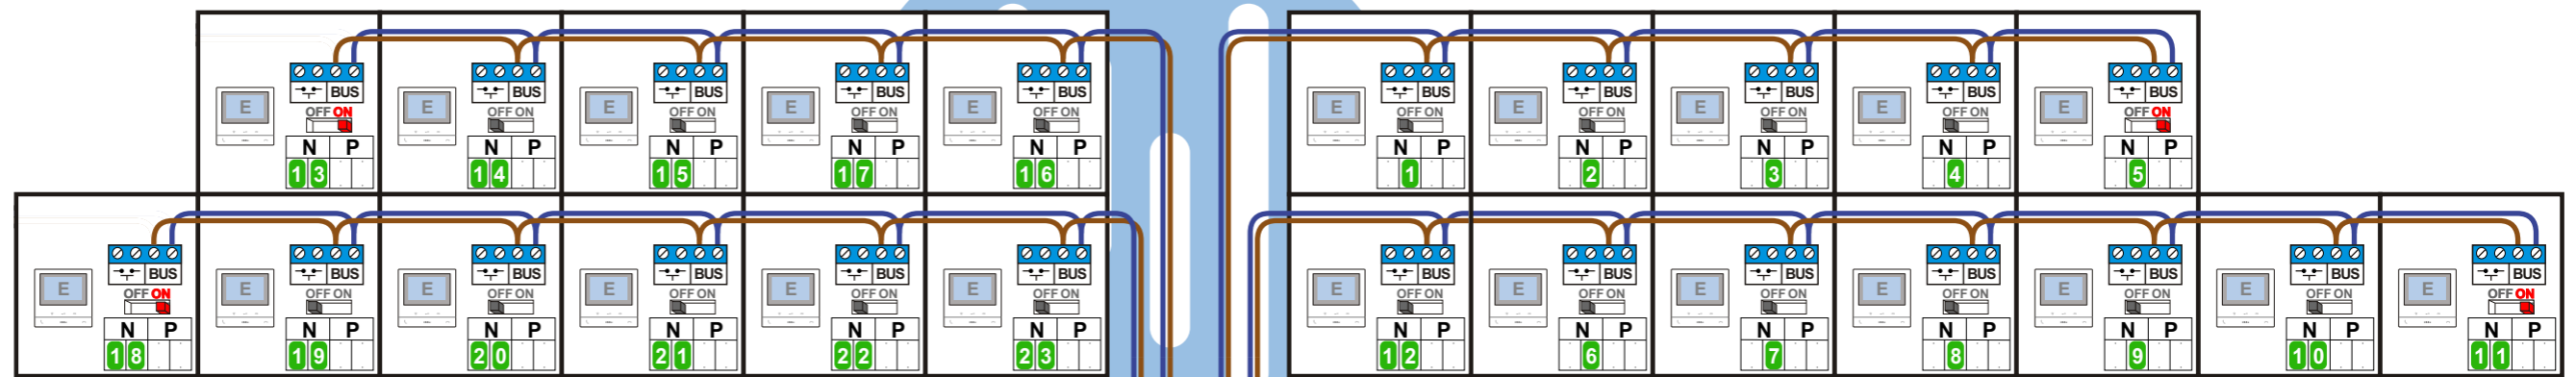

Max. 100 meter systeemkabel tot laatste videofoon

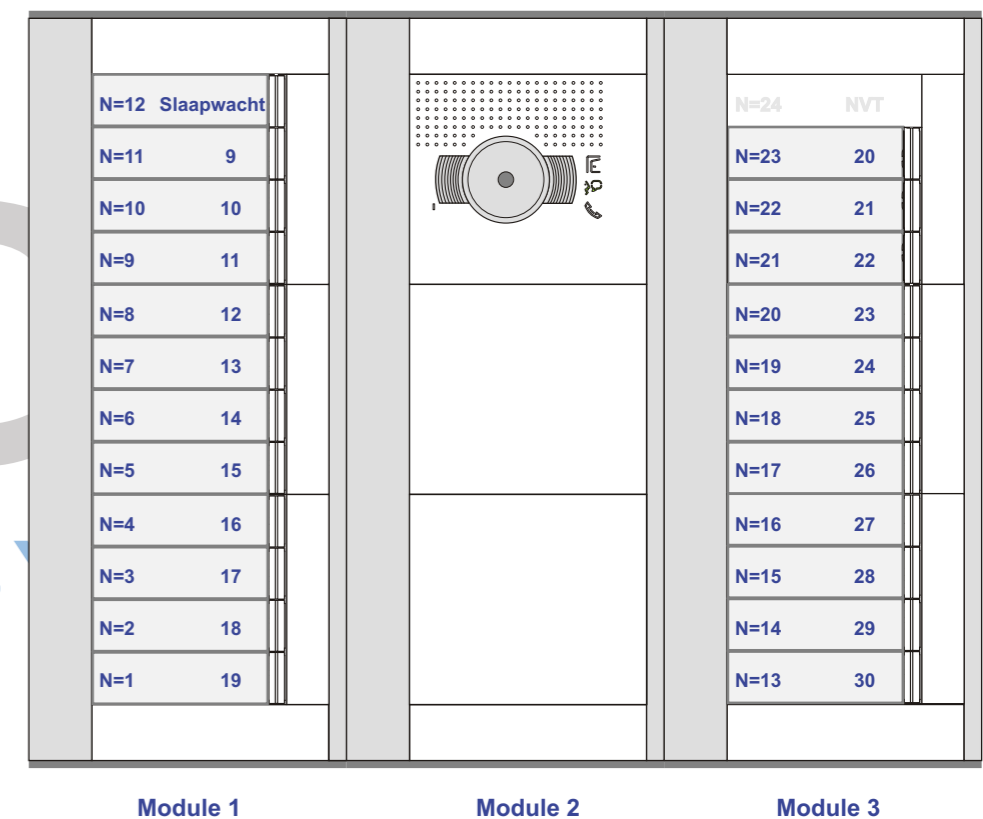

**— = systeemkabel**  
Bij andere getwiste kabel **66%** afstand!  
Bij ongetwiste kabel **max. 50 meter** buitenpost naar videofoon.  
UTP op aanvraag.

**VideoVerdeler**

De aders moeten **echt OP de klemmen** doorgelust worden!

N-Waarde	Huisnummer	Switch-ON
13	100-22	X
14	100-21	
15	100-20	
16	100-19	
17	100-18	
18	100-17	X
19	100-16	
20	100-15	
21	100-14	
22	100-13	
23	100-12	




N-Waarde	Huisnummer	Switch-ON
1	100-11	
2	100-10	
3	100-9	
4	100-8	
5	100-7	X
6	100-6	
7	100-5	
8	100-4	
9	100-3	
10	100-2	
11	100-1	X
12	Slaap wacht	

**BUS 2-DRAADS**

Bij monteren/demonteren **spanning eraf** en voorkom defecten!

**M-50E**

De aders moeten **echt OP de connector** doorgelust worden!

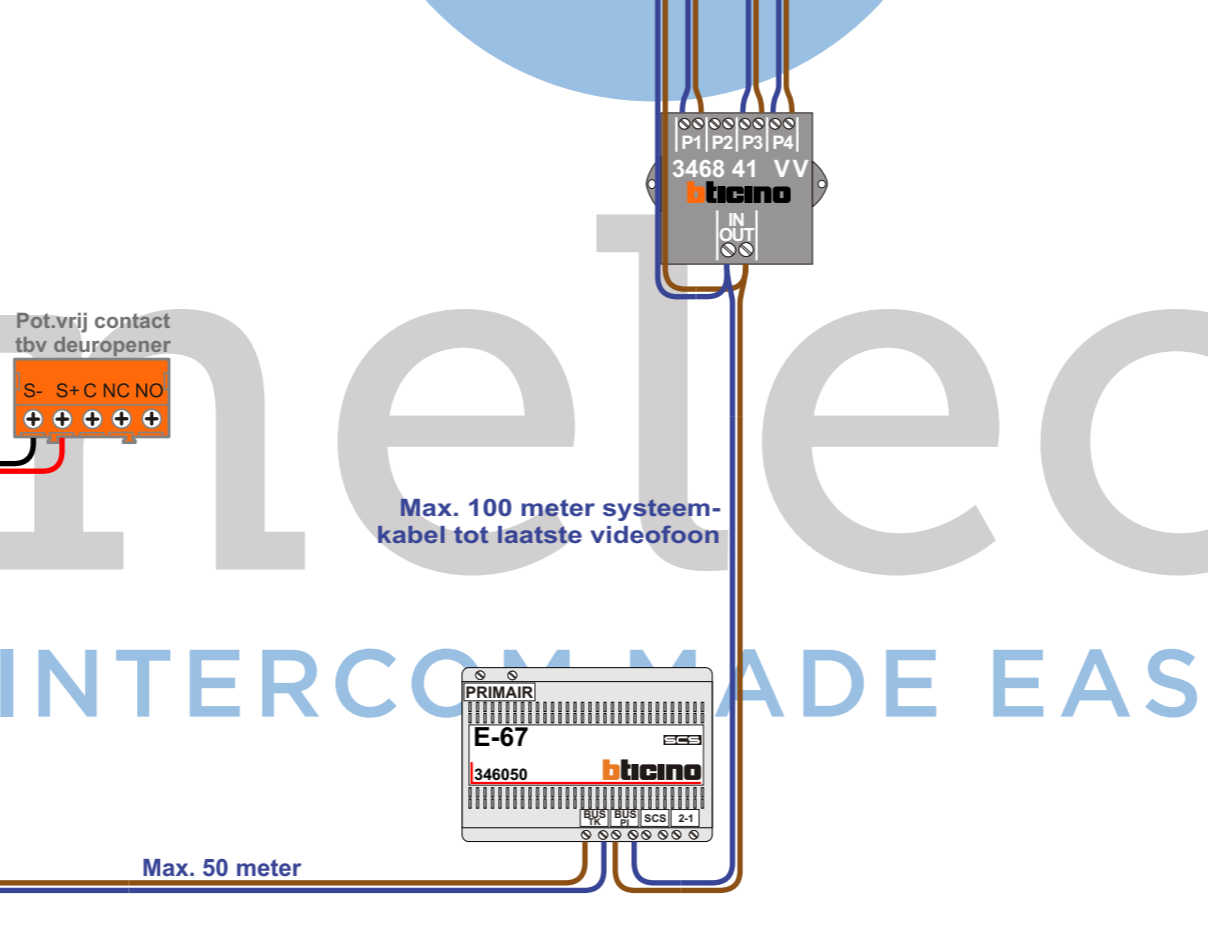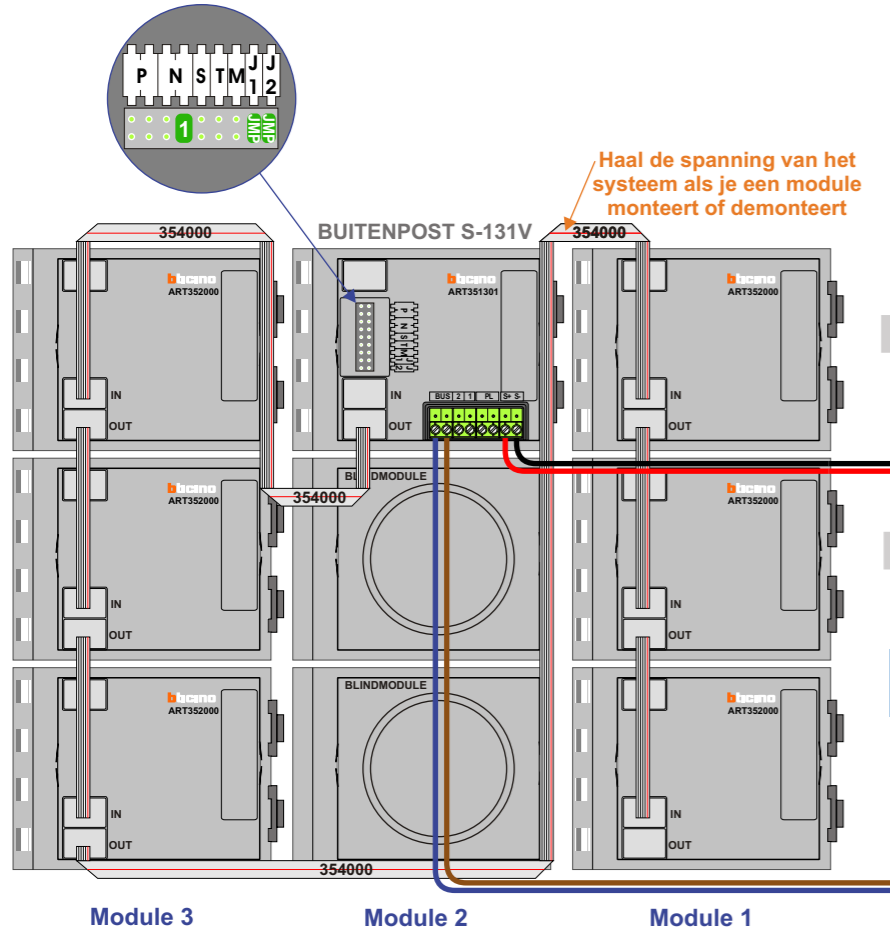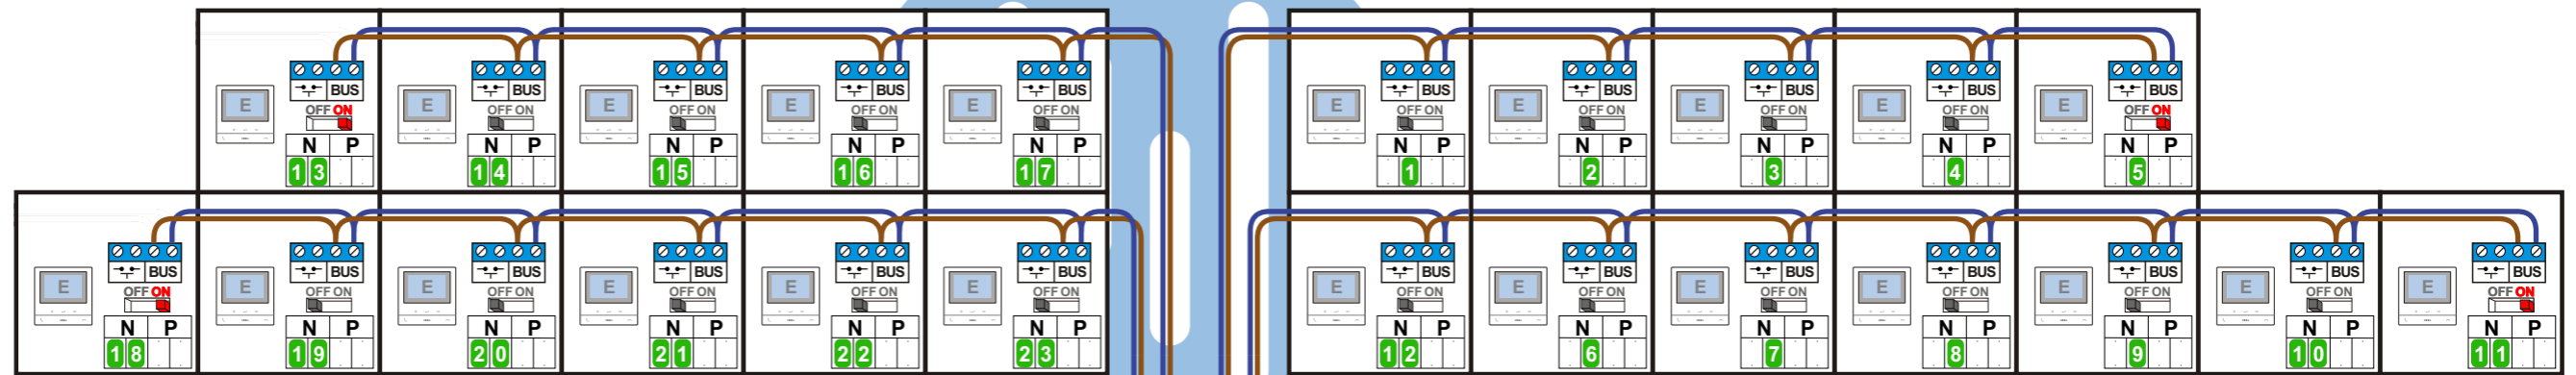

N=12	Slaapwacht	N=24	NVT
N=11	100-1	N=23	100-12
N=10	100-2	N=22	100-13
N=9	100-3	N=21	100-14
N=8	100-4	N=20	100-15
N=7	100-5	N=19	100-16
N=6	100-6	N=18	100-17
N=5	100-7	N=17	100-18
N=4	100-8	N=16	100-19
N=3	100-9	N=15	100-20
N=2	100-10	N=14	100-21
N=1	100-11	N=13	100-22