 = systeemkabel  
 Bij kabel 2 x 1 mm<sup>2</sup>:  
 180% afstand!  
 Bij kabel 2 x 0,28 mm<sup>2</sup>:  
 60% afstand!  
 UTP op aanvraag.

**BUS 2-DRAADS**



Bij monteren/demonteren  
 spanning eraf  
 en voorkom defecten!


Bij installaties zonder  
 beeld maakt het niet  
 uit hoe je de bus  
 aansluit. De telefoons  
 hoeven niet in serie en  
 eindweerstand zijn  
 niet nodig.

**Swammerstraat 44 t/m 66**


N-Waarde	Huisnummer	Switch-ON
1	44	
2	46	
3	48	
4	50	
5	52	
6	54	
7	56	
8	58	
9	60	X
10	62	X
11	64	X
12	66	X

**Swammerstraat 76 t/m 98**

N-Waarde	Huisnummer	Switch-ON
1	76	
2	78	
3	80	
4	82	
5	84	
6	86	
7	88	
8	90	
9	92	X
10	94	X
11	96	X
12	98	X

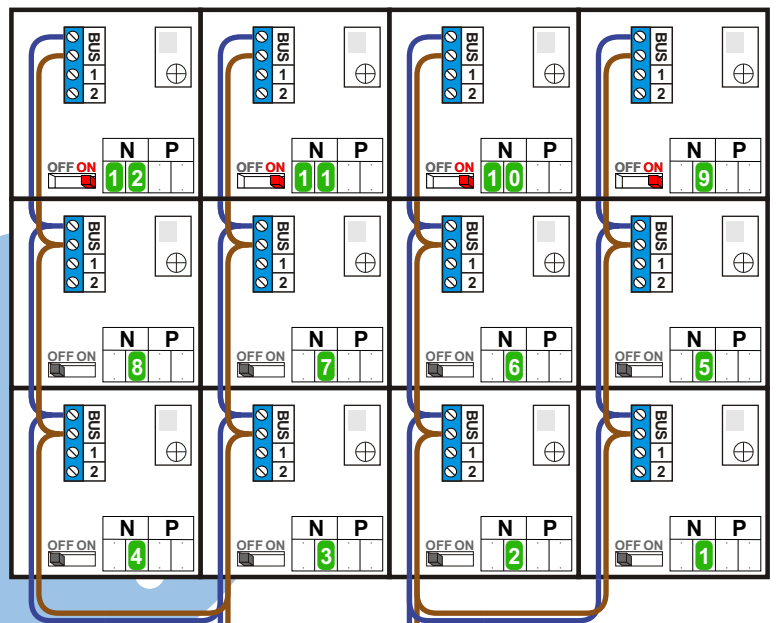

Max. 320 meter systeem-  
 kabel tot laatste deurtelefoon

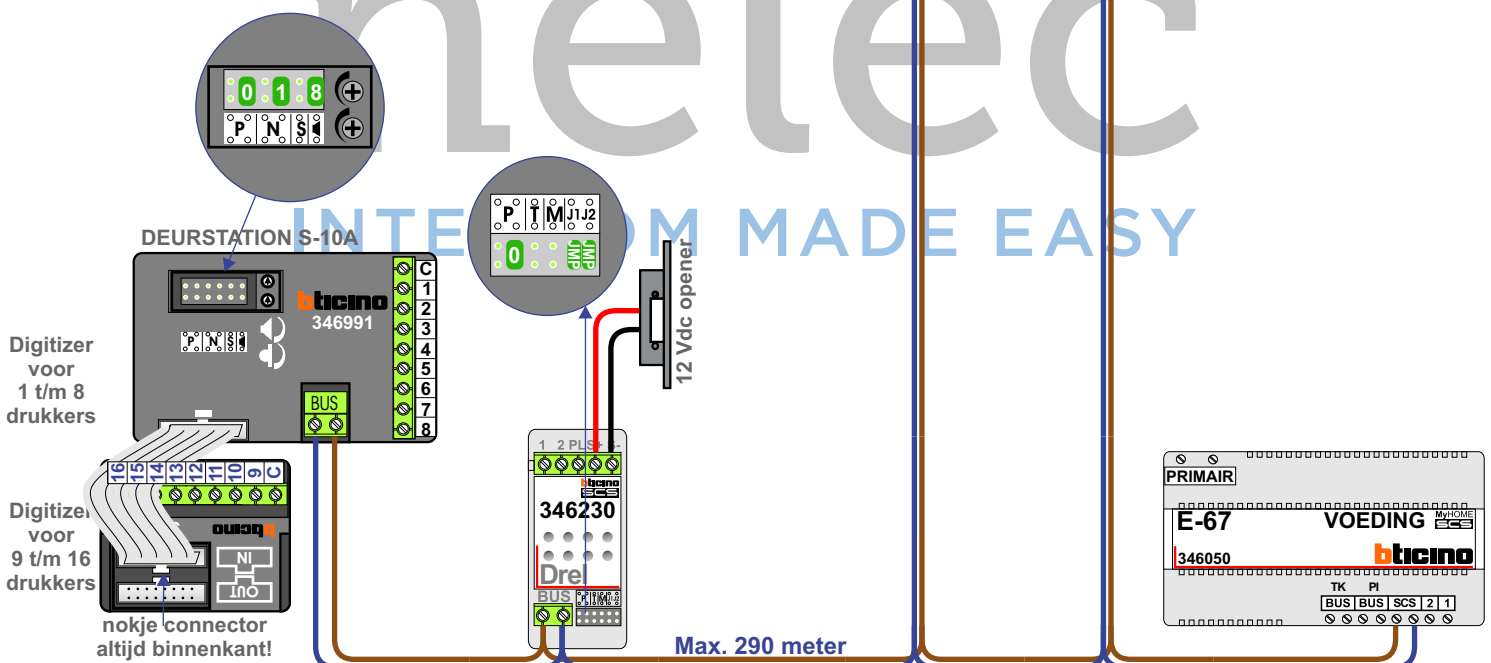

Max. 290 meter