




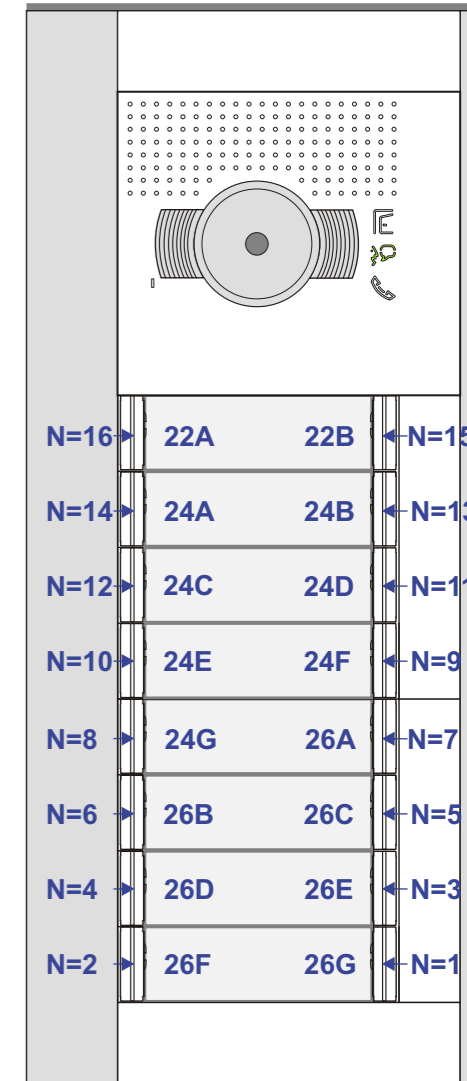
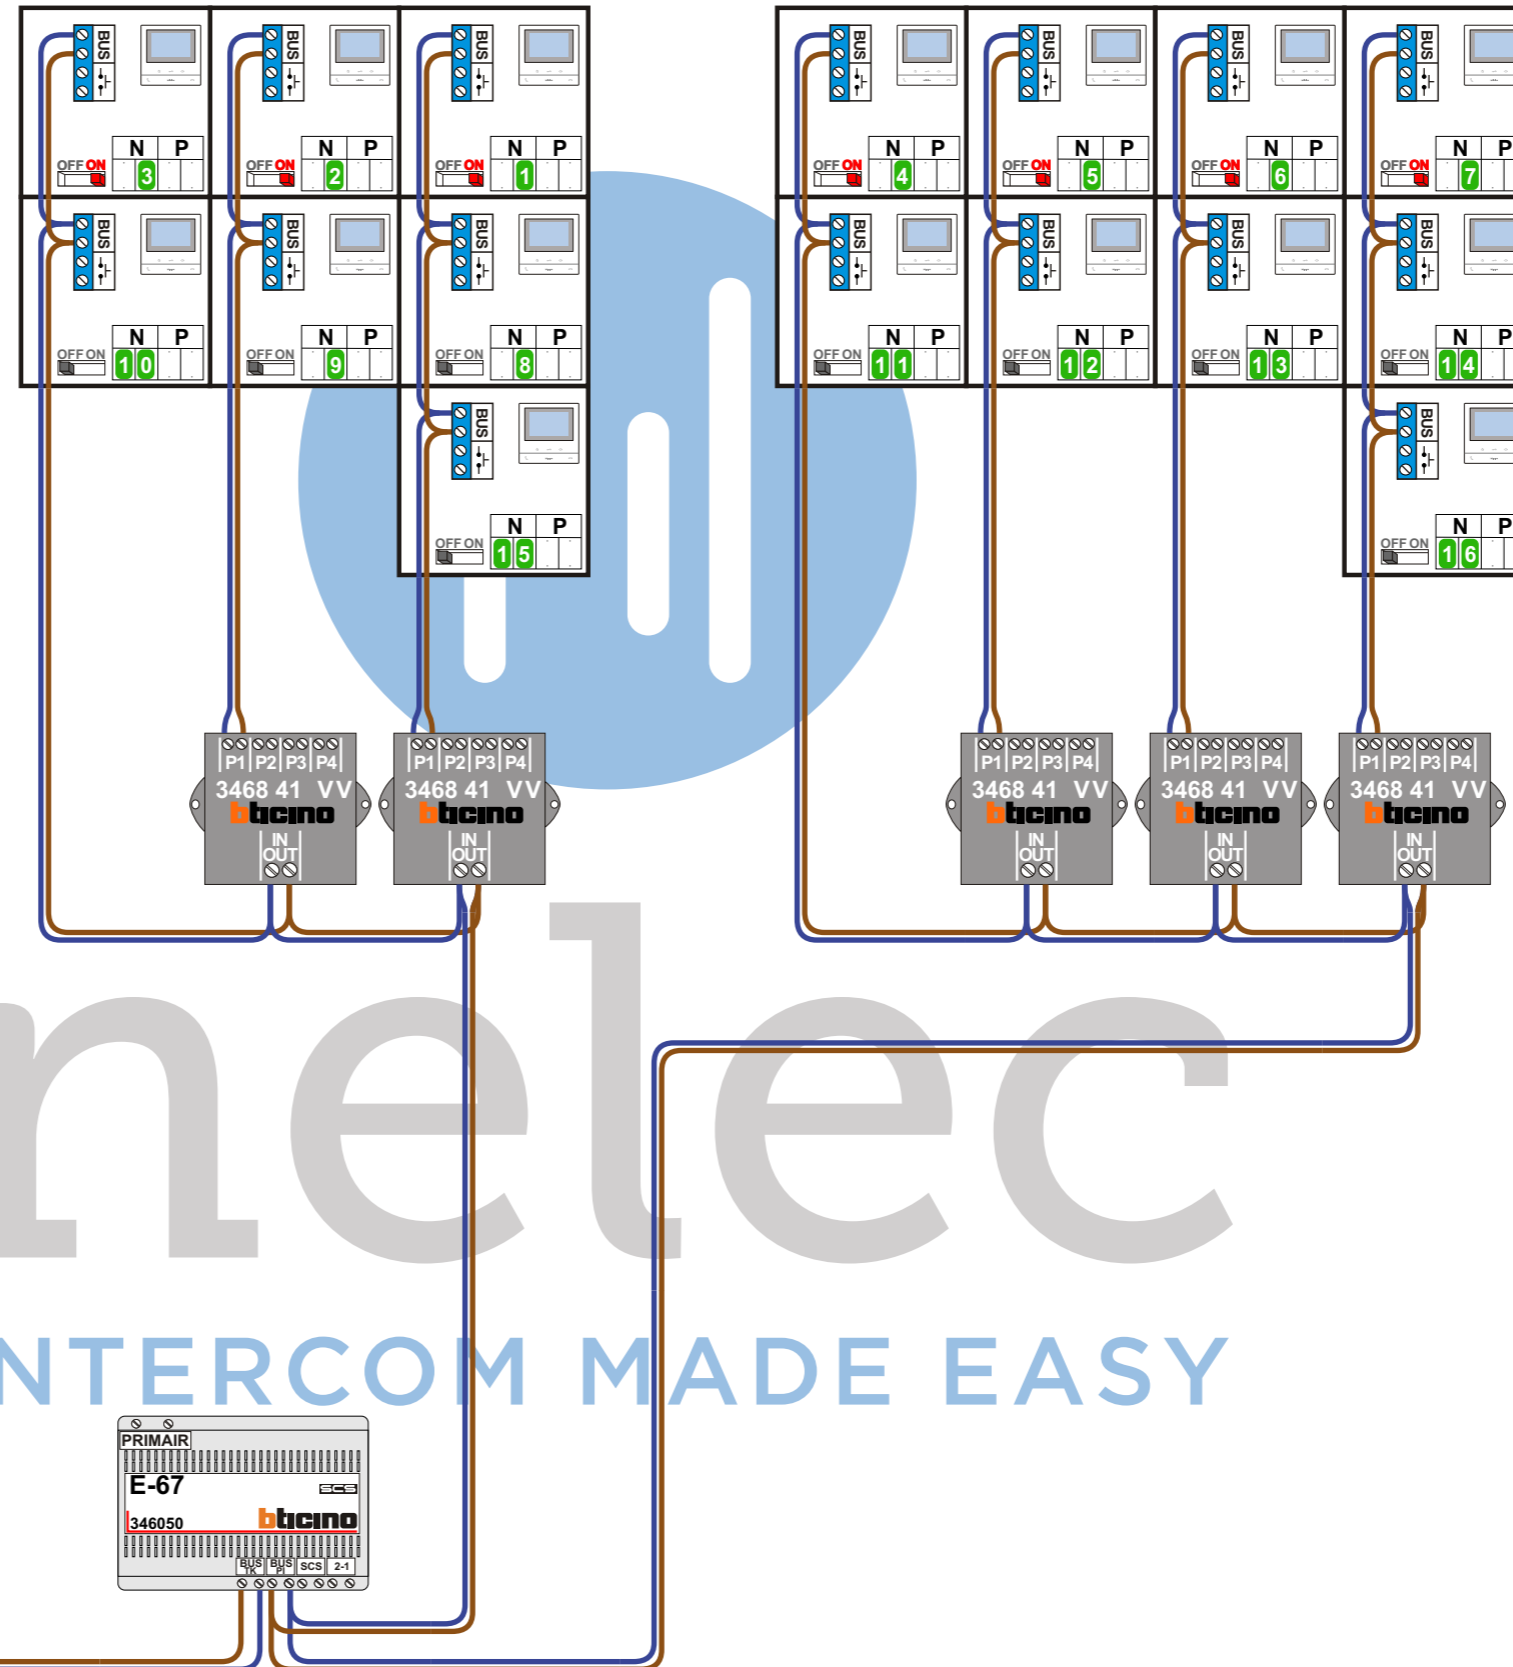
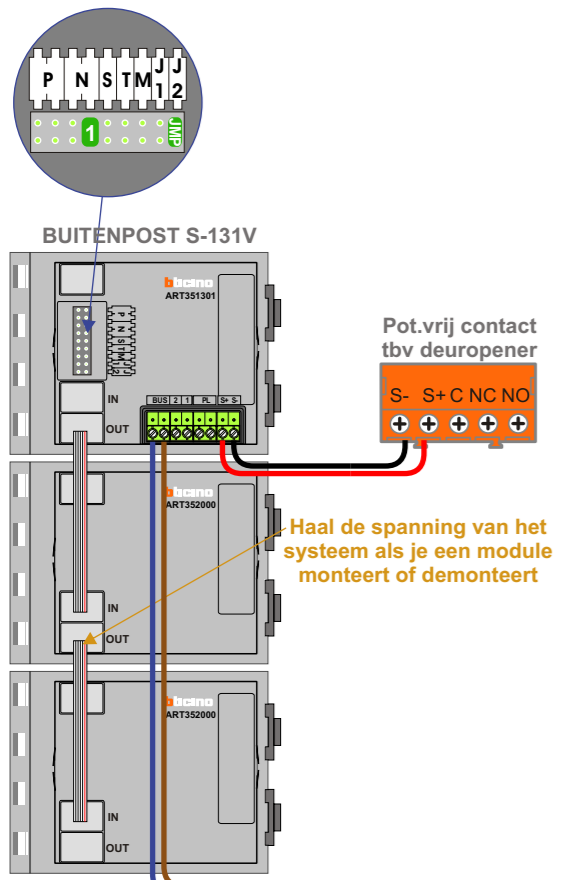
N-Waarde	Huisnummer	Switch-ON
1	26G	X
2	26F	X
3	26E	X
4	26D	X
5	26C	X
6	26B	X
7	26A	X
8	24G	
9	24F	
10	24E	
11	24D	
12	24C	
13	24B	
14	24A	
15	22B	
16	22A	

**— = systeemkabel**  
Bij andere getwiste kabel **66%** afstand!  
Bij ongetwiste kabel **max. 50 meter** buitenpost naar videofoon. UTP op aanvraag.

**BUS 2-DRAADS**  
  
Bij monteren/demonteren **spanning eraf** en voorkom defecten!

**VideoVerdeler**  
  
De aders moeten **echt OP de klemmen** doorgelust worden!

**M-50B**  
  
De aders moeten **echt OP de connector** doorgelust worden!



Max. 50 meter