


— = systeemkabel
 Bij andere getwiste kabel 66% afstand!
 Bij ongetwiste kabel max. 50 meter buitenpost naar videofoon.
 UTP op aanvraag.


BUS 2-DRAADS

 Bij monteren/demonteren spanning eraf voorkomt defecten!

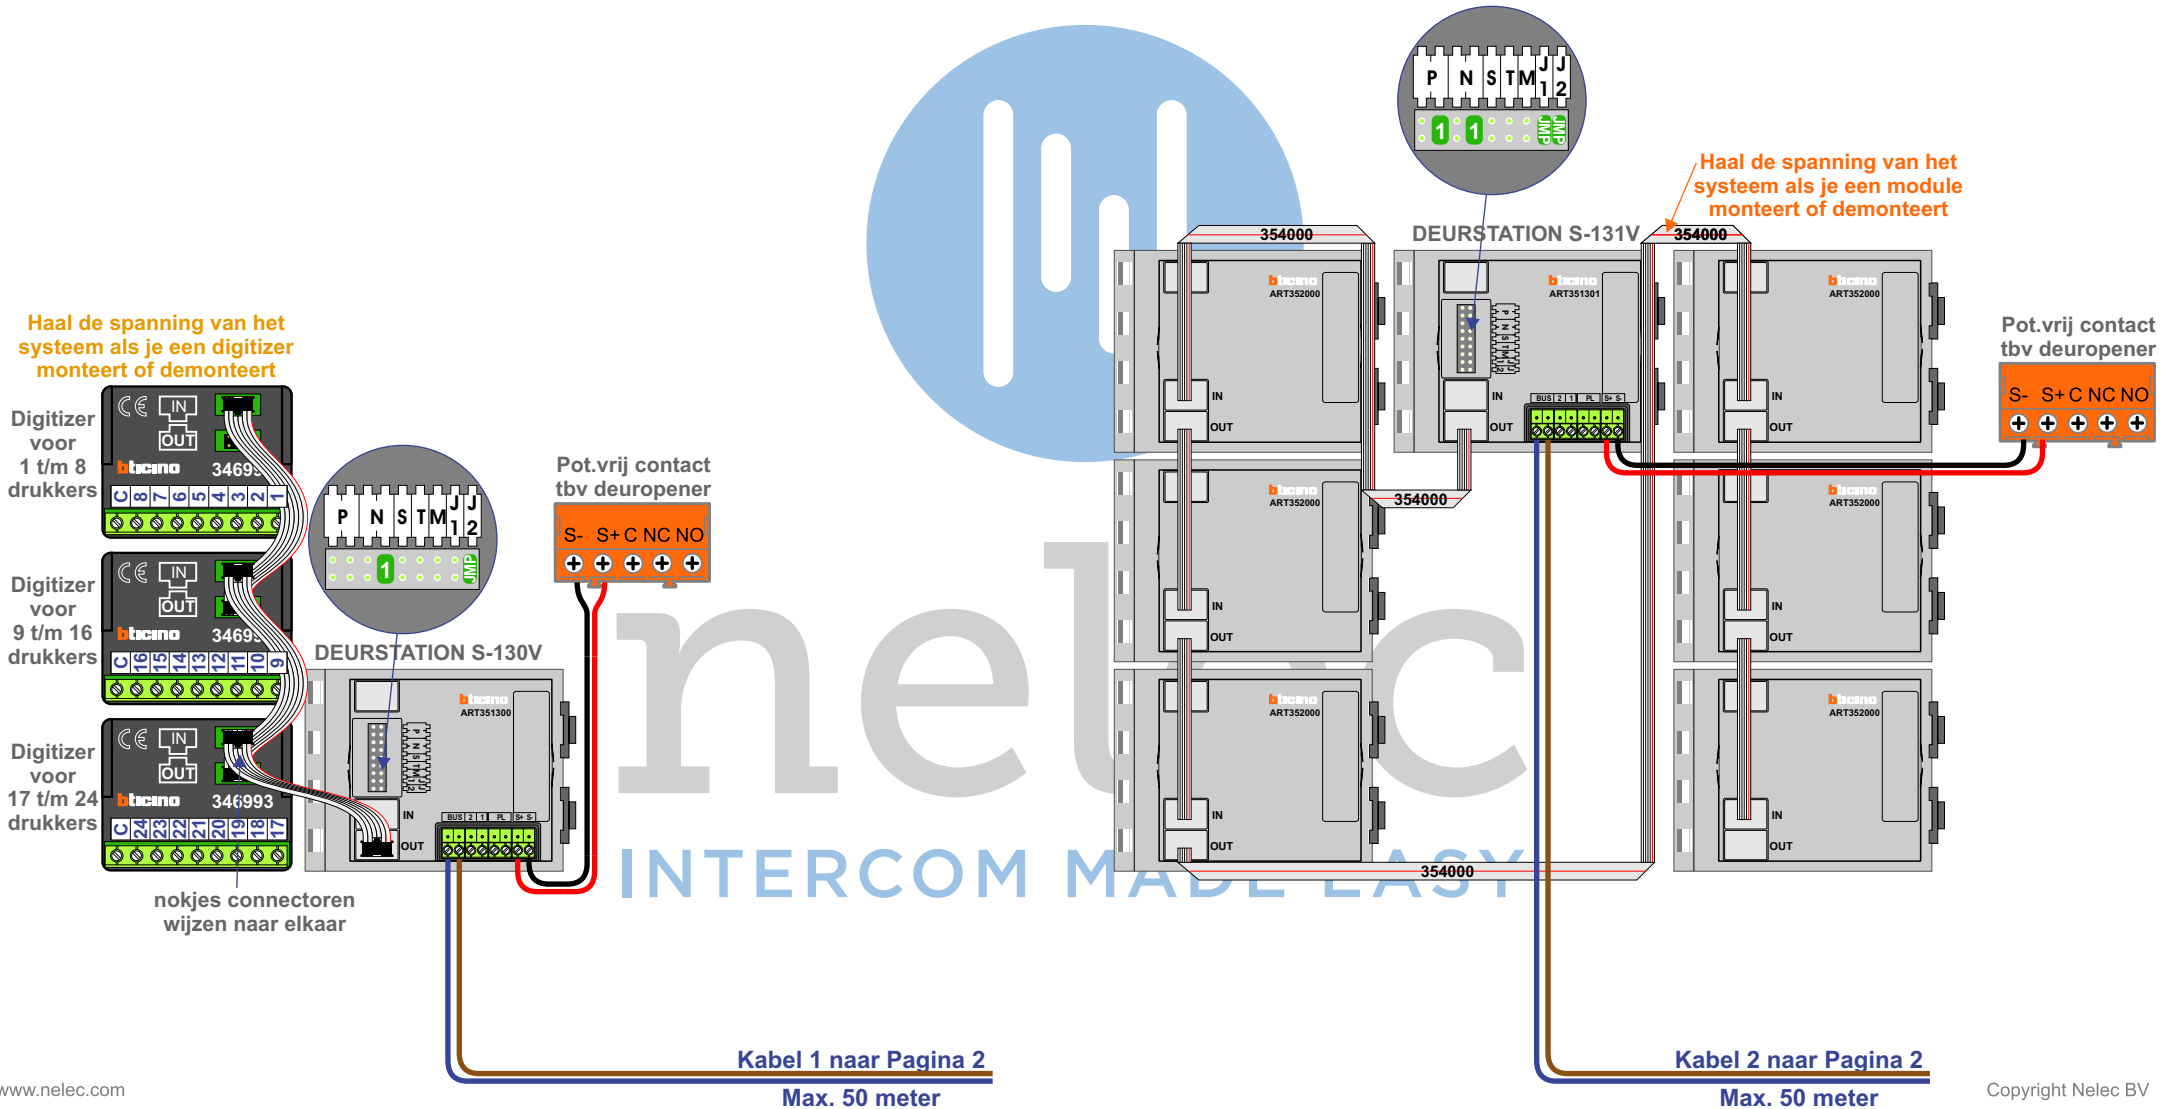

— = systeemkabel
 Bij andere getwiste kabel 66% afstand!
 Bij ongetwiste kabel max. 50 meter buitenpost naar videofoon.
 UTP op aanvraag.


BUS 2-DRAADS
 
 Bij monteren/demonteren spanning eraf voorkomt defecten!

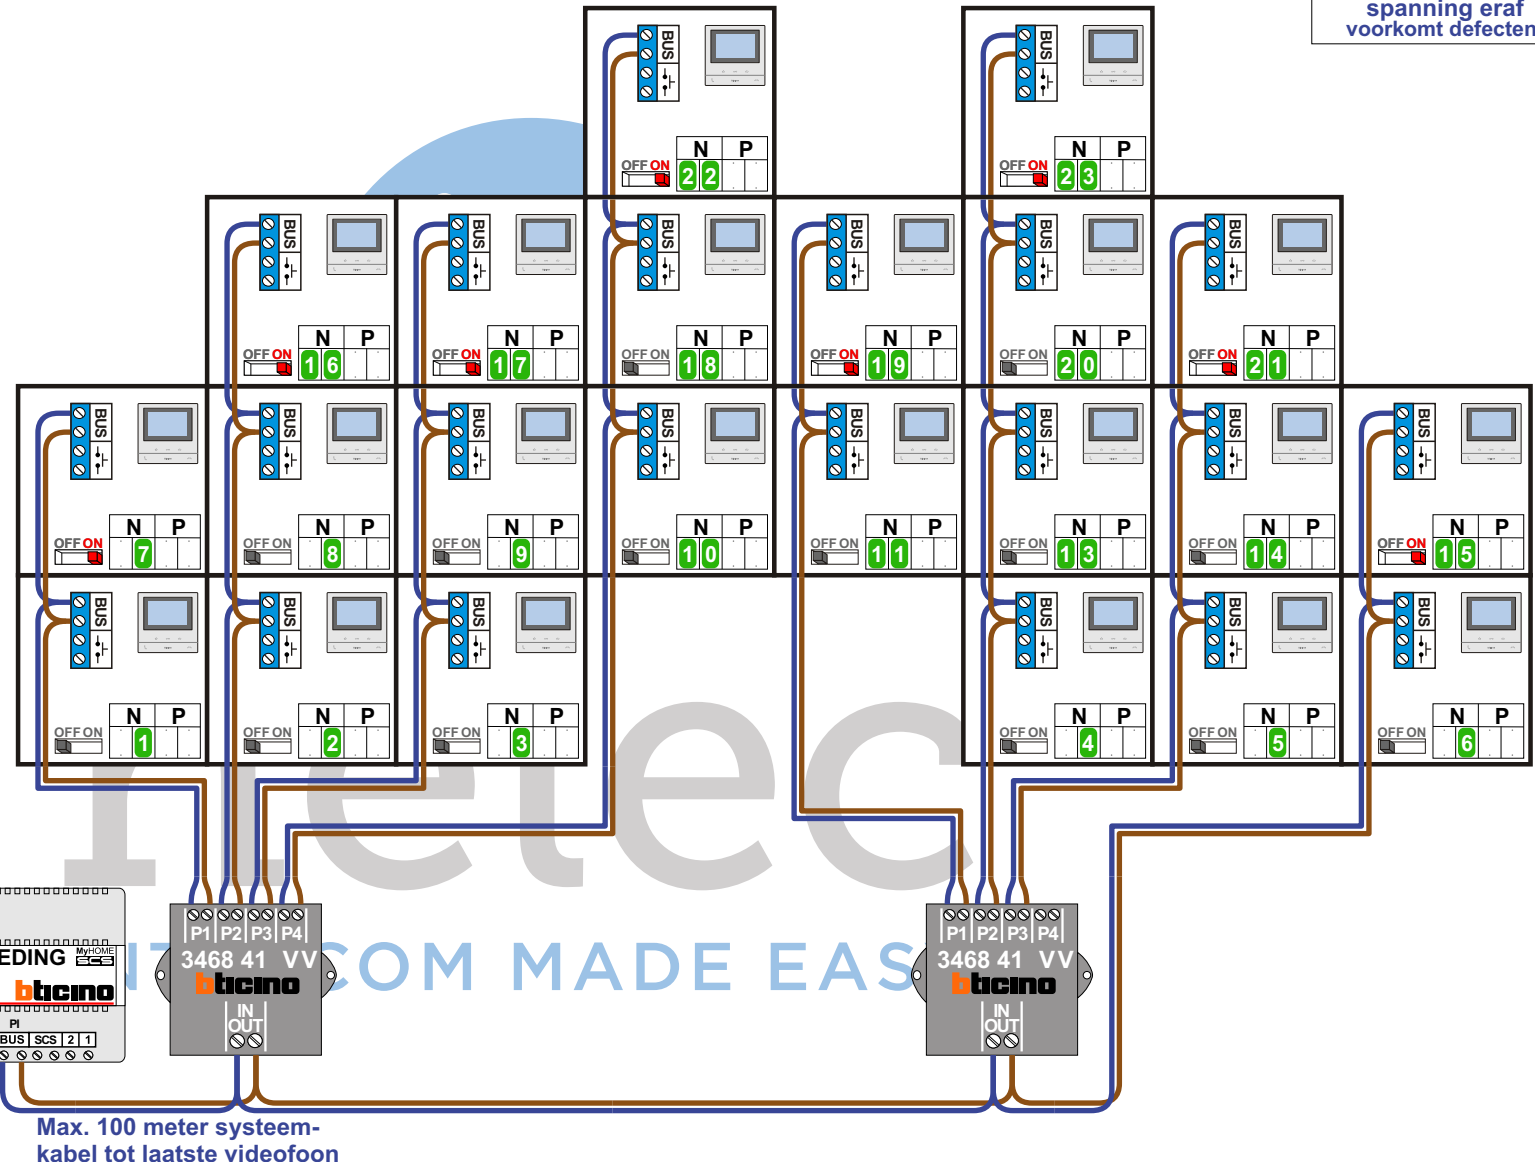

Kabel 1 van Pagina 1

Kabel 2 van Pagina 1


Max. 100 meter systeemkabel tot laatste videofoon

 = systeemkabel
 Bij andere getwiste kabel 66% afstand!
 Bij ongetwiste kabel max. 50 meter buitenpost naar videofoon.
 UTP op aanvraag.

N-Waarde	Huisnummer	Switch-ON
1	1	
2	1A	
3	1B	
4	1C	
5	1D	
6	1E	
7	3	X
8	3A	
9	3B	
10	3C	
11	3D	
13	3E	
14	3F	
15	3G	X
16	5	X
17	5A	X
18	5B	
19	5C	X
20	5D	
21	5E	X
22	7	X
23	7A	X

BUS 2-DRAADS
 
Bij monteren/demonteren spanning eraf voorkomt defecten!


INTERCOM MADE EASY

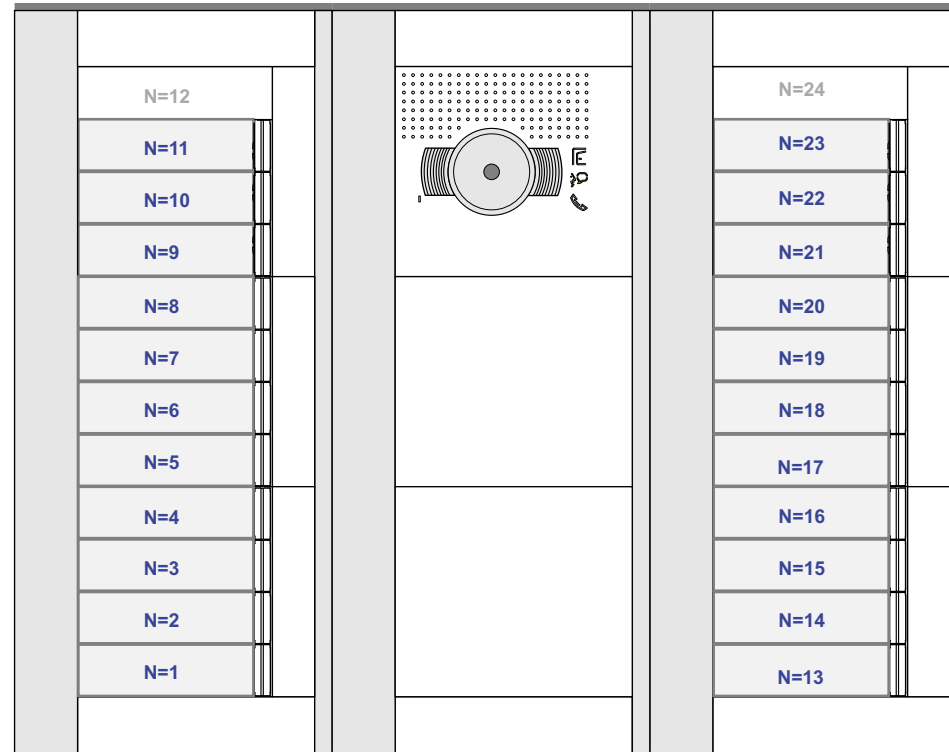

nelec
INTERCOM MADE EASY