

**BUS 2-DRAADS**

Bij monteren/demonteren **spanning eraf** en voorkom defecten!

**= systeemkabel**





Bij andere getwiste kabel **66%** afstand!  
Bij ongetwiste kabel **max. 50 meter** buiten-post naar videofoon.  
UTP op aanvraag.

**VideoVerdeler**

De aders moeten **echt OP de klemmen** doorgelust worden!

| N-Waarde | Huisnummer | Switch ON |
|----------|------------|-----------|
| 1        | 580        | X         |
| 2        | 582        | X         |
| 3        | 584        | X         |
| 4        | 586        | X         |
| 5        | 588        | X         |
| 6        | 590        | X         |
| 7        | 592        | X         |
| 8        | 594        | X         |
| 9        | 596        | X         |
| 10       | 598        | X         |
| 11       | 600        | X         |
| 12       | 602        | X         |
| 13       | 604        | X         |
| 14       | 606        | X         |
| 15       | 608        | X         |
| 16       | 610        | X         |
| 17       | 612        | X         |
| 18       | 614        | X         |
| 19       | 616        | X         |
| 20       | 618        | X         |

Haal de spanning van het systeem als je een digitizer monteert of demonteert

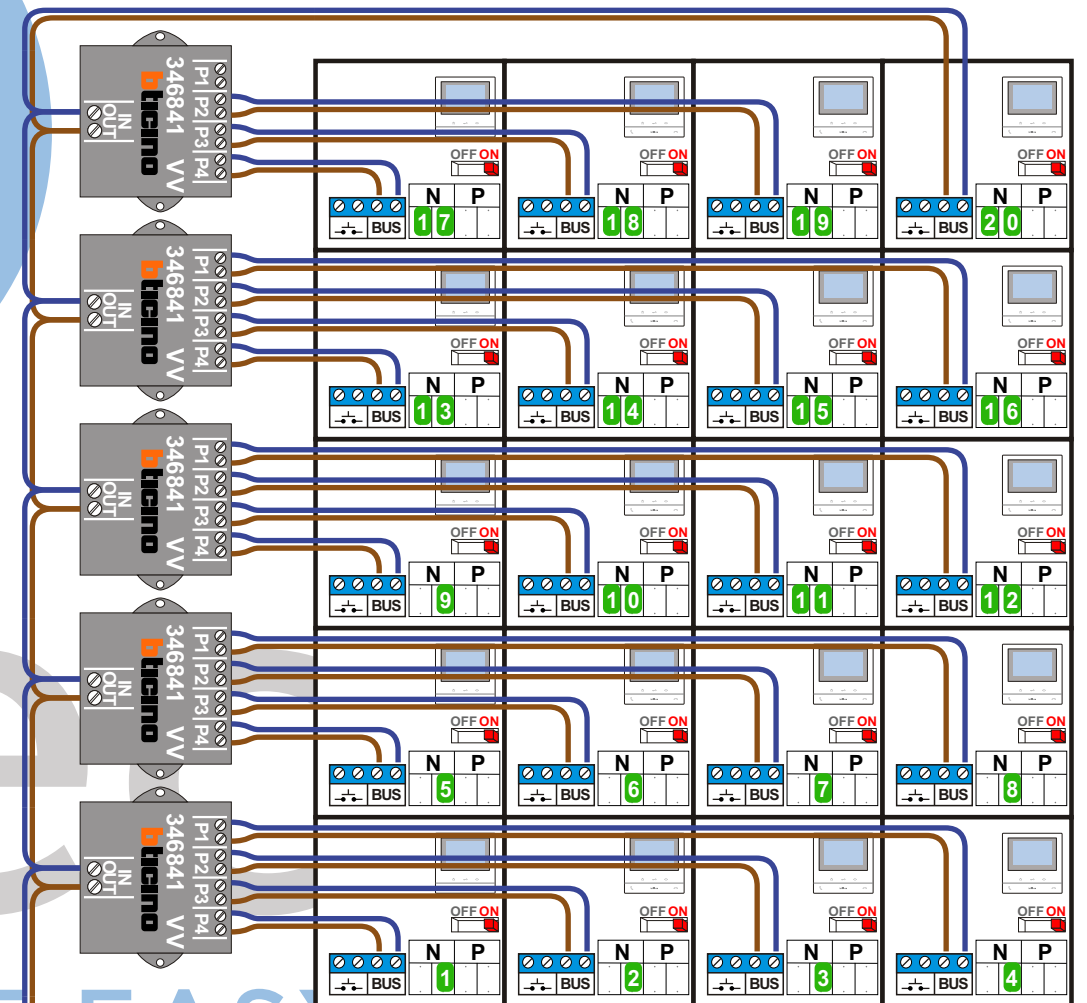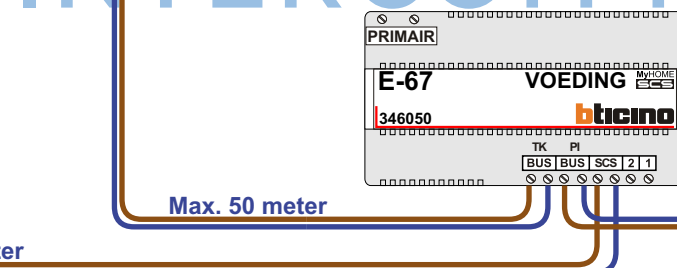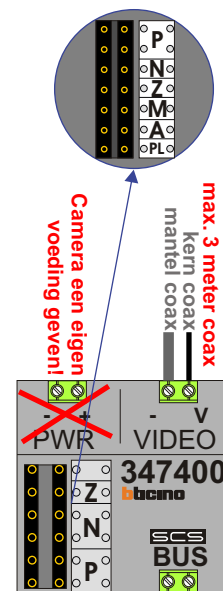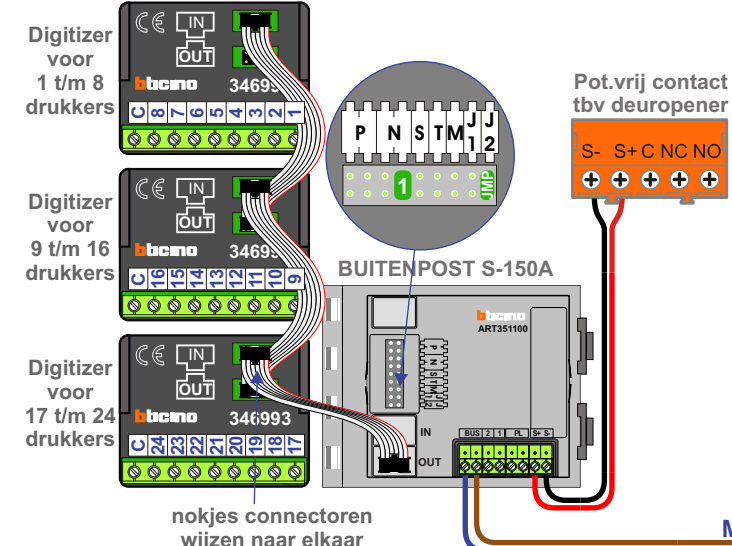

4e Verd.

3e Verd.

2e Verd.

1e Verd.

Beg. Grond

**BUS 2-DRAADS**



Bij monteren/demonteren **spanning eraf** en voorkom defecten!

**= systeemkabel**



Bij andere getwiste kabel **66%** afstand!  
Bij ongetwiste kabel **max. 50 meter** buiten-post naar videofoon.  
UTP op aanvraag.

**VideoVerdeler**



De aders moeten **echt OP de klemmen** doorgelust worden!

| N-Waarde | Huisnummer | Switch ON |
|----------|------------|-----------|
| 1        | 544        | X         |
| 2        | 546        | X         |
| 3        | 548        | X         |
| 4        | 550        | X         |
| 5        | 552        | X         |
| 6        | 554        | X         |
| 7        | 556        | X         |
| 8        | 558        | X         |
| 9        | 560        | X         |
| 10       | 562        | X         |
| 11       | 564        | X         |
| 12       | 566        | X         |
| 13       | 568        | X         |
| 14       | 570        | X         |
| 15       | 572        | X         |
| 16       | 574        | X         |

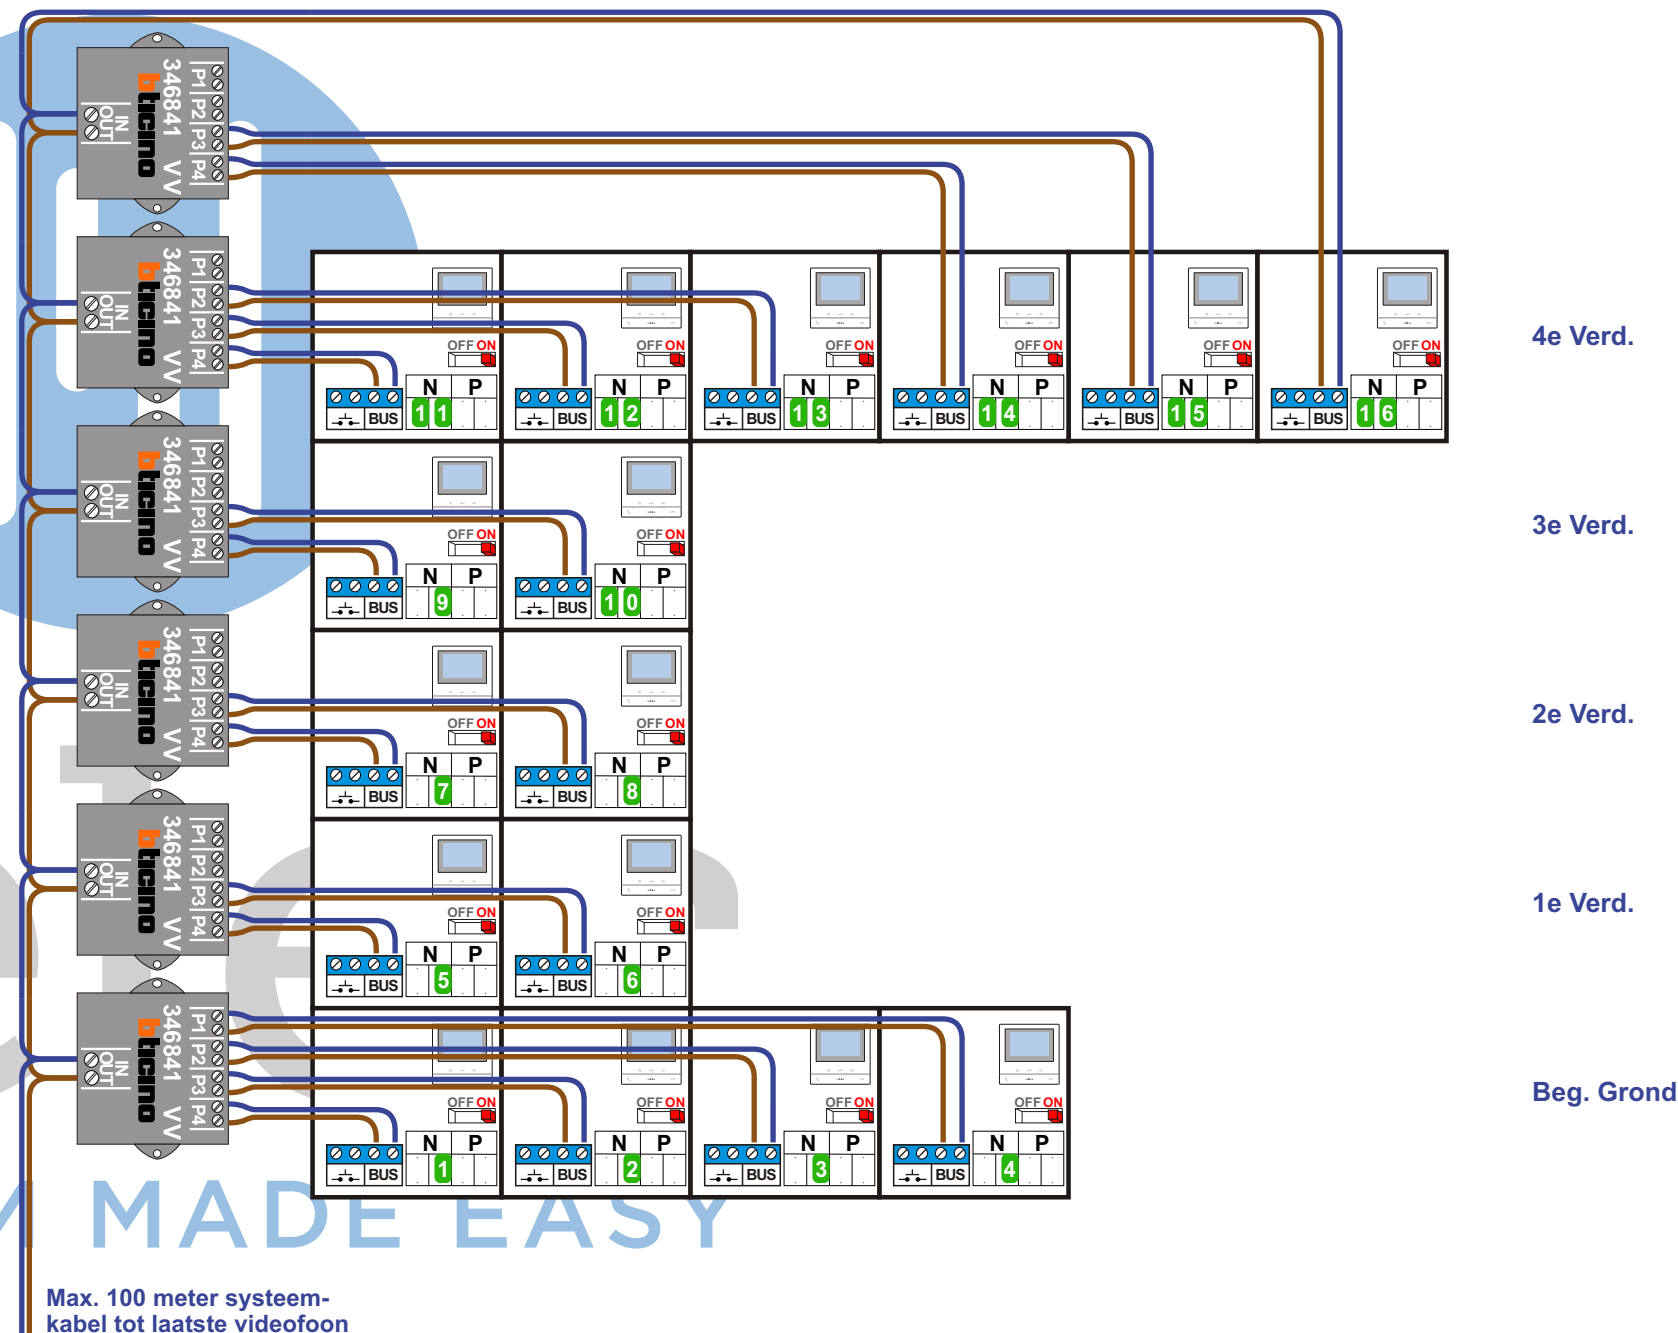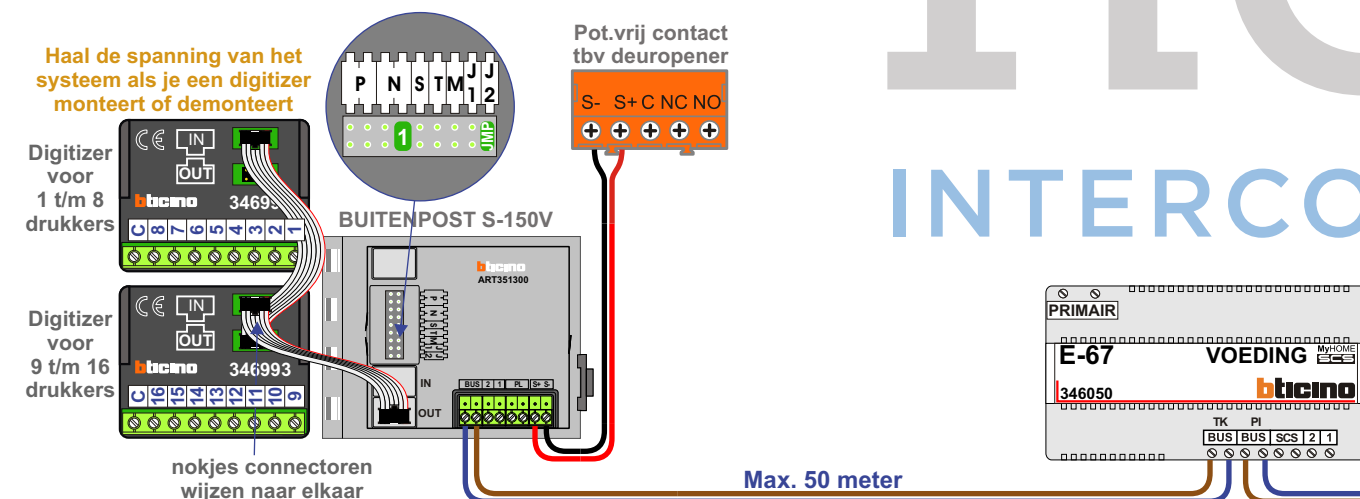

**BUS 2-DRAADS**




Bij monteren/demonteren **spanning eraf** en voorkom defecten!

**= systeemkabel**

Bij andere getwiste kabel **66%** afstand!

Bij ongetwiste kabel **max. 50 meter** buiten-post naar videofoon.


UTP op aanvraag.

**VideoVerdeler**



De aders moeten **echt OP de klemmen** doorgelust worden!

| N-Waarde | Huisnummer | Switch ON |
|----------|------------|-----------|
| 1        | 516        | X         |
| 2        | 518        | X         |
| 3        | 520        | X         |
| 4        | 522        | X         |
| 5        | 524        | X         |
| 6        | 526        | X         |
| 7        | 528        | X         |
| 8        | 530        | X         |
| 9        | 532        | X         |
| 10       | 534        | X         |
| 11       | 536        | X         |
| 12       | 538        | X         |
| 13       | 540        | X         |
| 14       | 542        | X         |

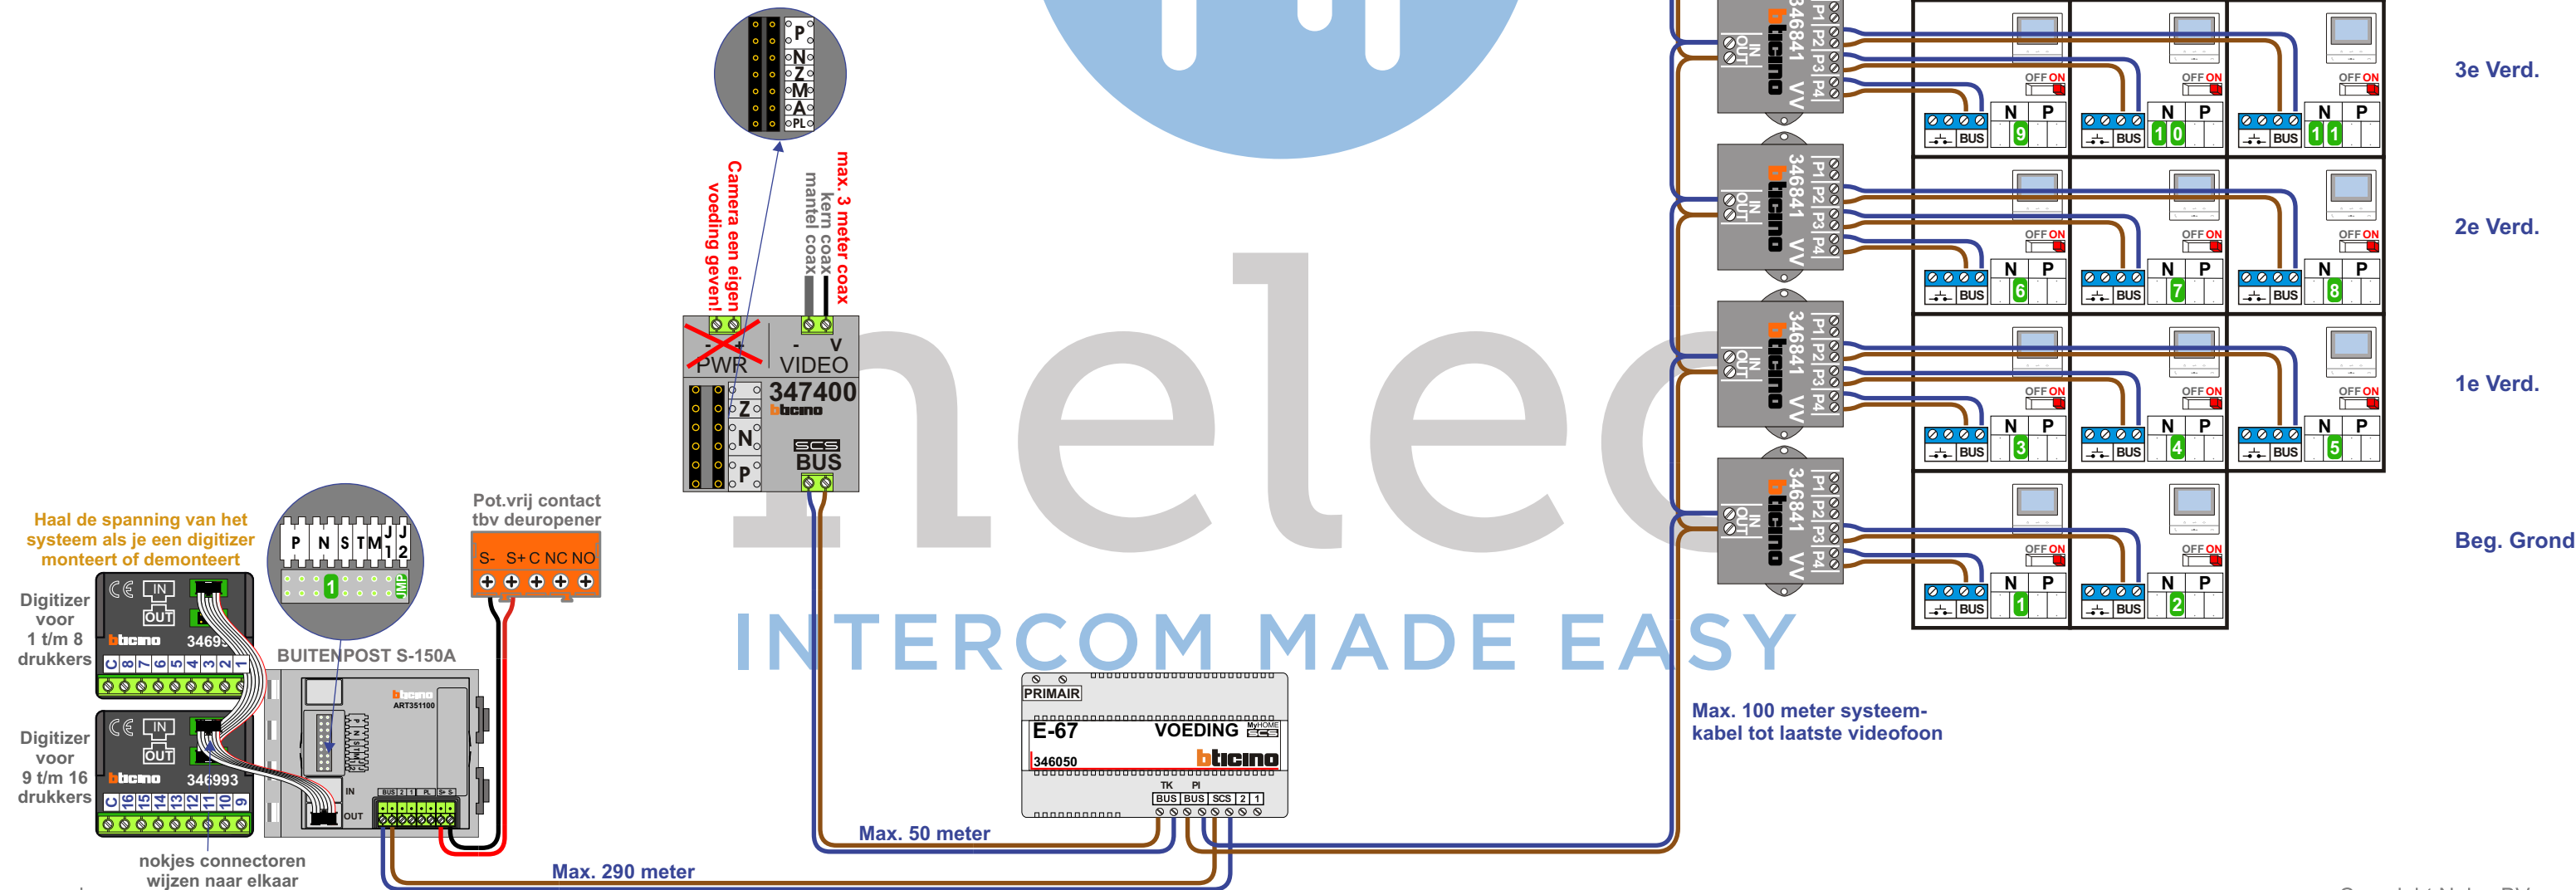

**BUS 2-DRAADS**

Bij monteren/demonteren **spanning eraf** en voorkom defecten!


**= systeemkabel**

Bij andere getwiste kabel **66%** afstand!  
Bij ongetwiste kabel **max. 50 meter** buiten-post naar videofoon.  
UTP op aanvraag.

**VideoVerdeler**

De aders moeten **echt OP de klemmen** doorgelust worden!

| N-Waarde | Huisnummer | Switch ON |
|----------|------------|-----------|
| 1        | 484        | X         |
| 2        | 486        | X         |
| 3        | 488        | X         |
| 4        | 490        | X         |
| 5        | 492        | X         |
| 6        | 494        | X         |
| 7        | 496        | X         |
| 8        | 498        | X         |
| 9        | 500        | X         |
| 10       | 502        | X         |
| 11       | 504        | X         |
| 12       | 506        | X         |
| 13       | 508        | X         |
| 14       | 510        | X         |
| 15       | 512        | X         |
| 16       | 514        | X         |

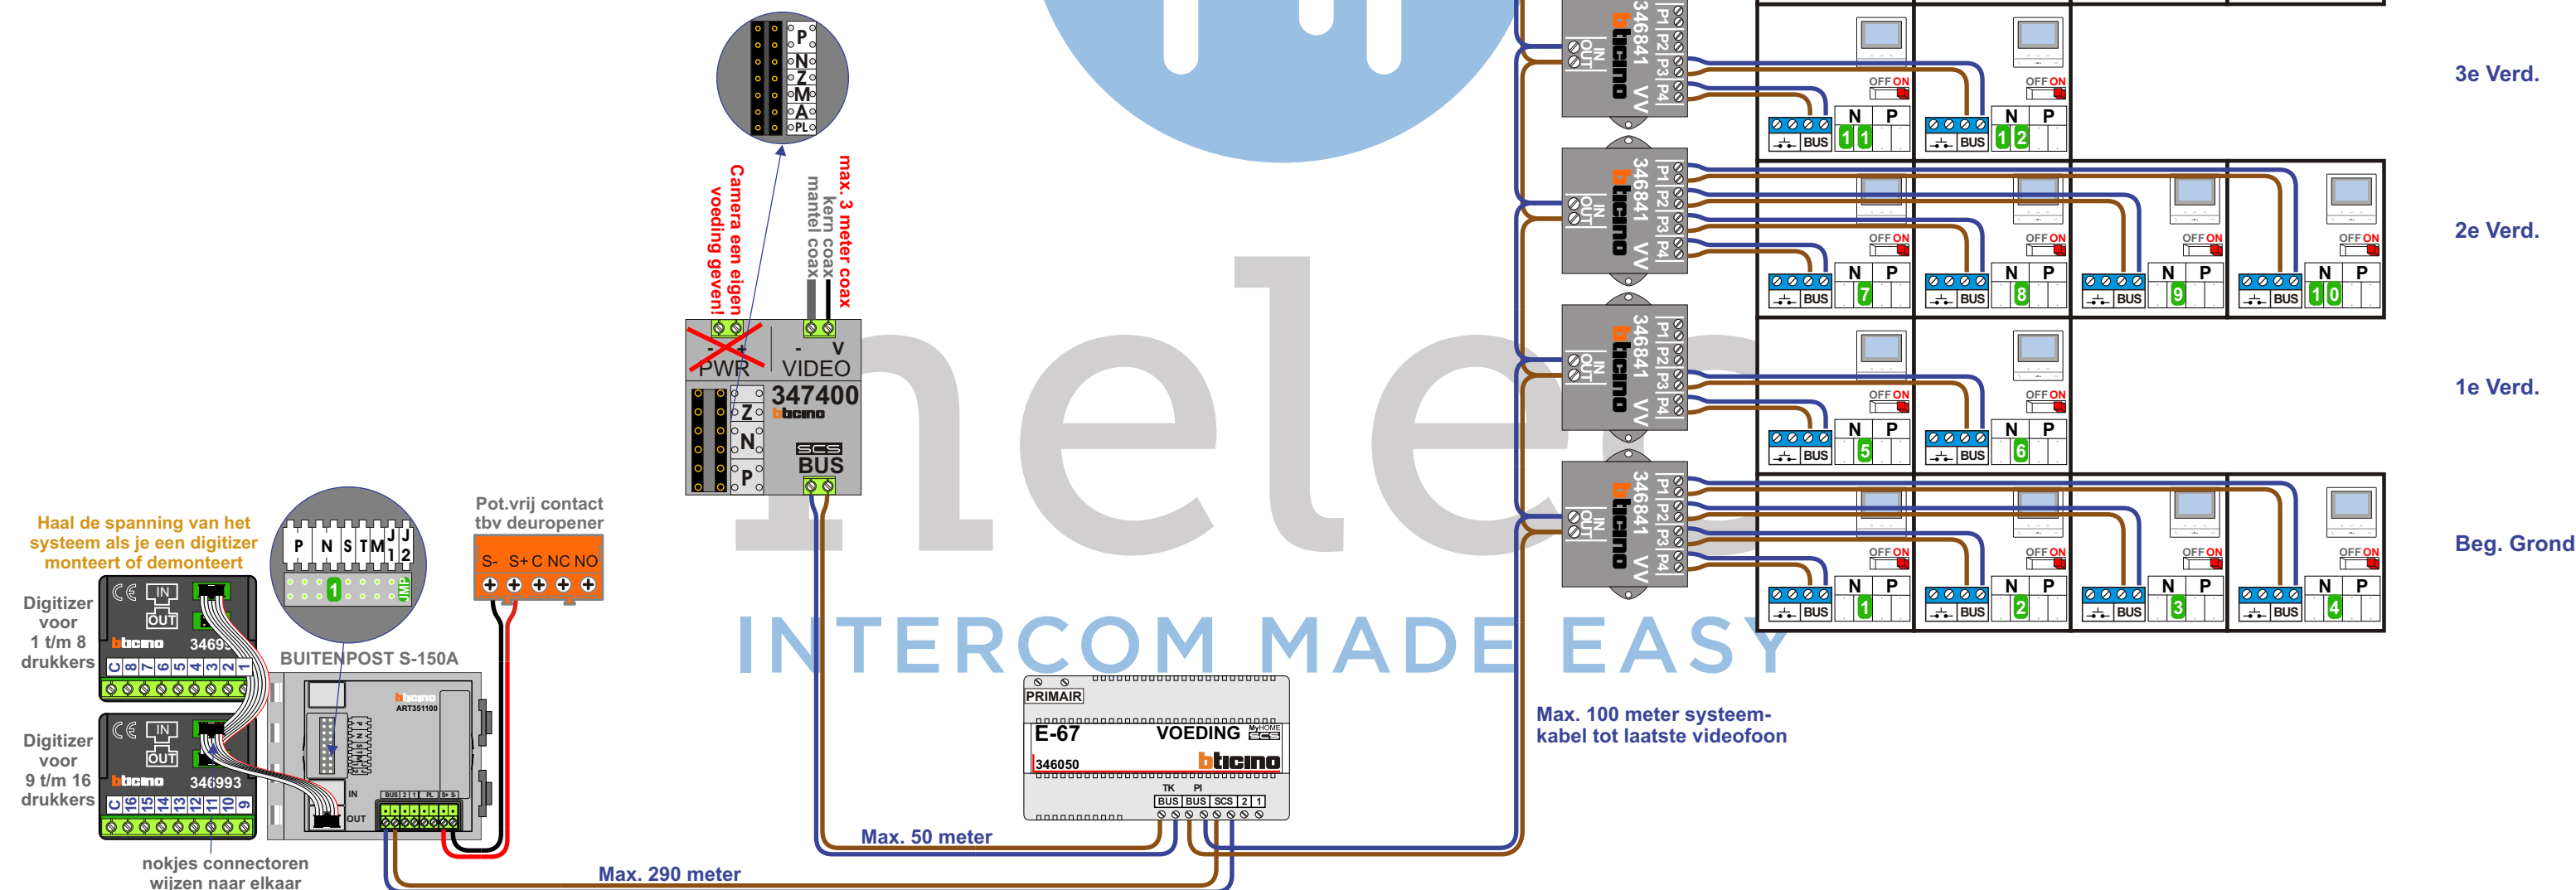

**BUS 2-DRAADS**



Bij monteren/demonteren **spanning eraf** en voorkom defecten!

**= systeemkabel**


Bij andere getwiste kabel **66%** afstand!  
Bij ongetwiste kabel **max. 50 meter** buitenpost naar videofoon.  
UTP op aanvraag.

**VideoVerdeler**




De aders moeten **echt OP de klemmen** doorgelust worden!

| N-Waarde | Huisnummer | Switch ON |
|----------|------------|-----------|
| 1        | 440        | X         |
| 2        | 442        | X         |
| 3        | 444        | X         |
| 4        | 446        | X         |
| 5        | 448        | X         |
| 6        | 450        | X         |
| 7        | 452        | X         |
| 8        | 454        | X         |
| 9        | 456        | X         |
| 10       | 458        | X         |
| 11       | 460        | X         |
| 12       | 462        | X         |
| 13       | 464        | X         |
| 14       | 466        | X         |
| 15       | 468        | X         |
| 16       | 470        | X         |
| 17       | 472        | X         |
| 18       | 474        | X         |
| 19       | 476        | X         |
| 20       | 478        | X         |
| 21       | 480        | X         |
| 22       | 482        | X         |

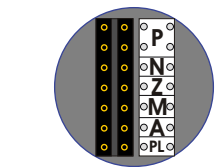

max. 3 meter coax  
kern coax  
mantel coax

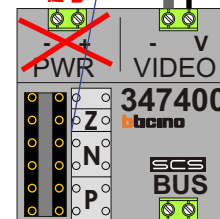


Camera een eigen  
voeding geven!

Haal de spanning van het systeem als je een digitizer monteert of demonteert

Digitizer voor 1 t/m 8 drukkers

Digitizer voor 9 t/m 16 drukkers


Digitizer voor 17 t/m 24 drukkers

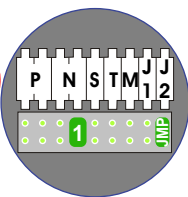

BUITENPOST S-150A

Pot.vrij contact tbv deur opener


S- S+ C NC NO

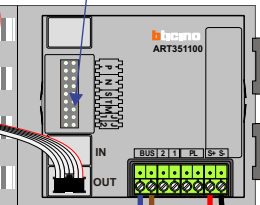

nokjes connectoren wijzen naar elkaar

Max. 290 meter

Max. 50 meter

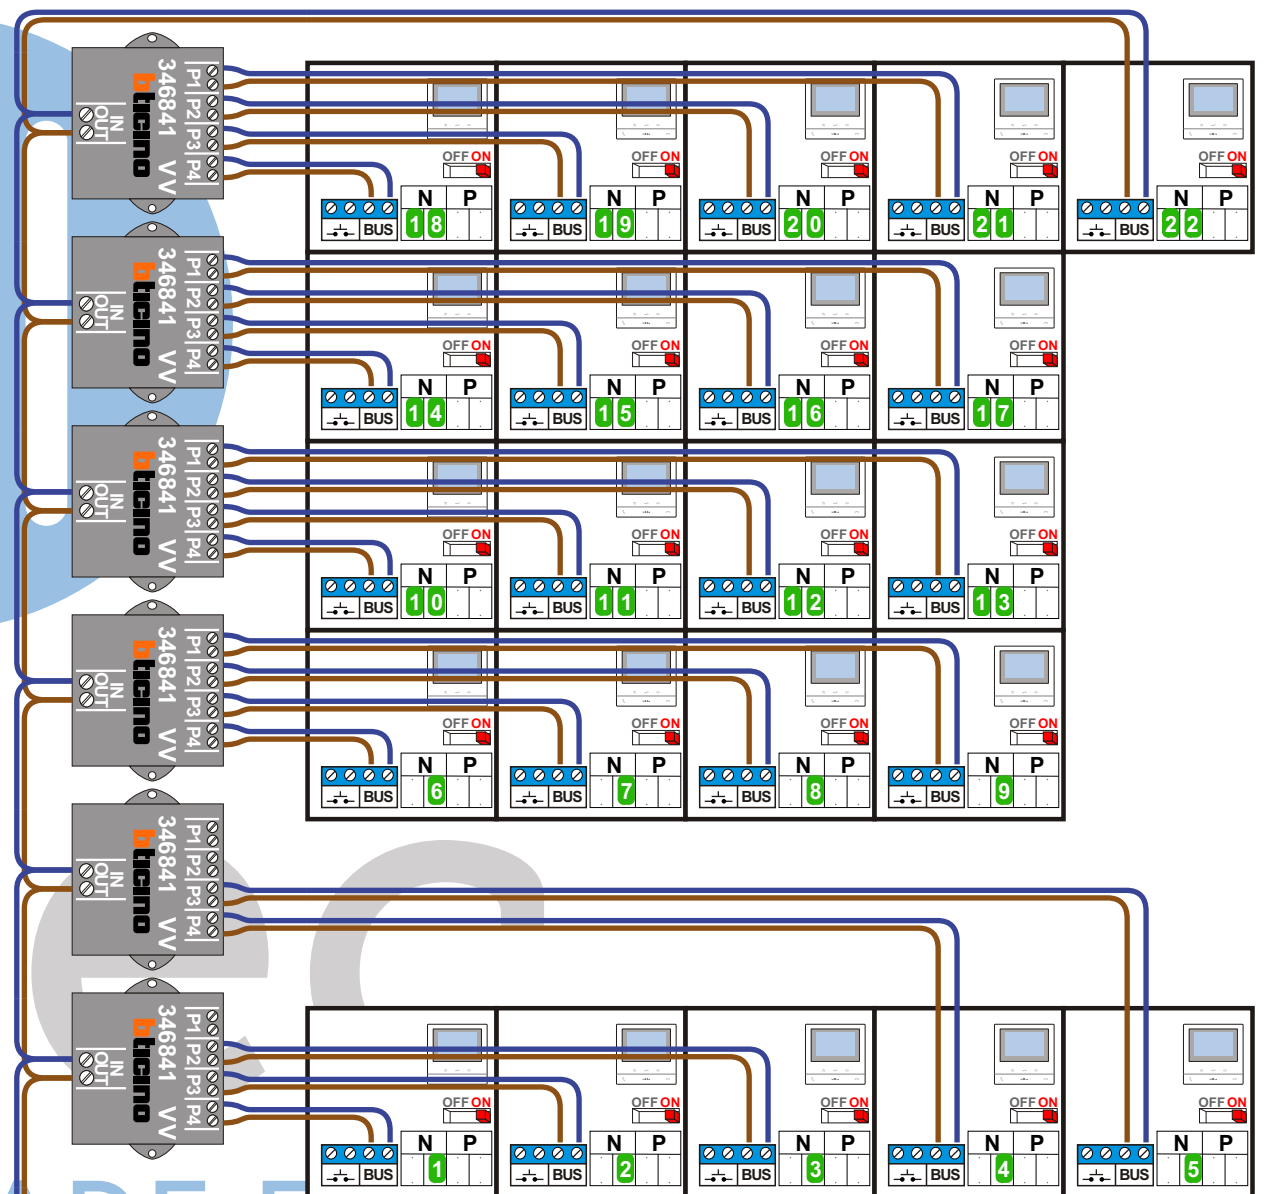

Max. 100 meter systeemkabel tot laatste videofoon