




BUS 2-DRAADS


 Bij monteren/demonteren **spanning eraf** en voorkom defecten!

 = **systeemkabel**
Bij andere getwiste kabel **66% afstand!**
Bij ongetwiste kabel **max. 50 meter** buitenpost naar videofoon.
UTP op aanvraag.

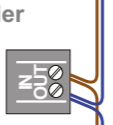

VideoVerdeler


De aders moeten **echt OP de klemmen** doorgelust worden!

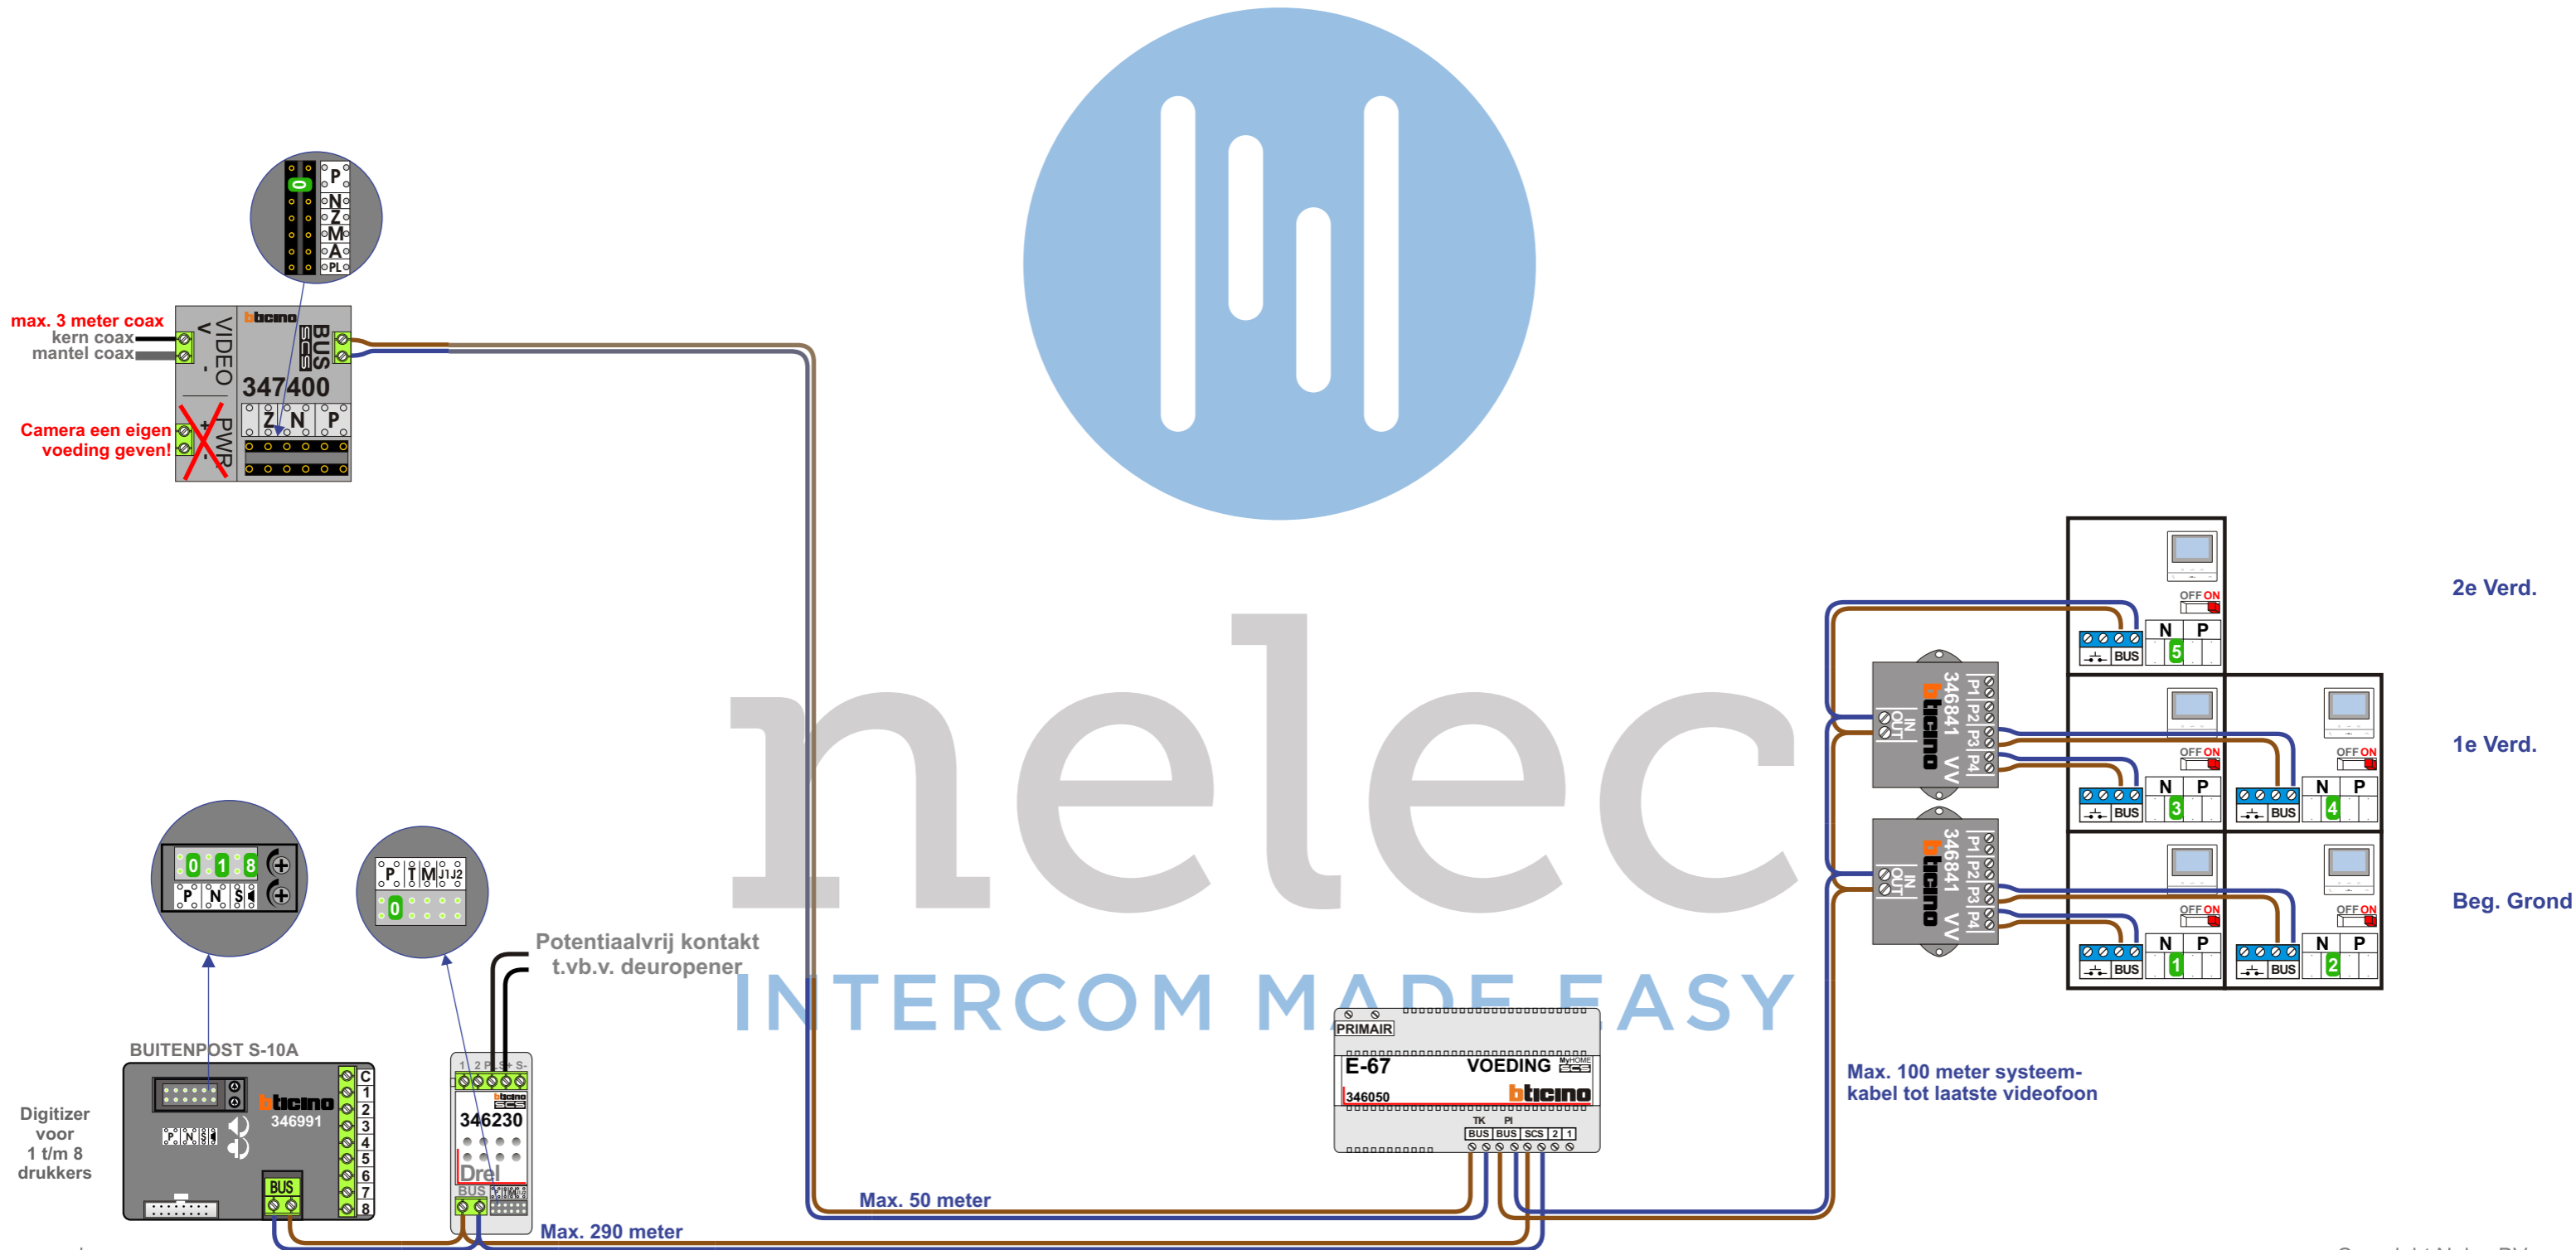
N-Waarde	Huisnummer	Switch-ON
1	33	X
2	35	X
3	37	X
4	39	X
5	41	X



BUS 2-DRAADS


 

Bij monteren/demonteren **spanning eraf** en voorkom defecten!

 = **systeemkabel**


Bij andere getwiste kabel **66%** afstand!
Bij ongetwiste kabel **max. 50 meter** buitenpost naar videofoon.
UTP op aanvraag.

VideoVerdeler

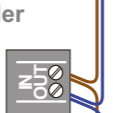



De aders moeten **echt OP de klemmen** doorgelust worden!

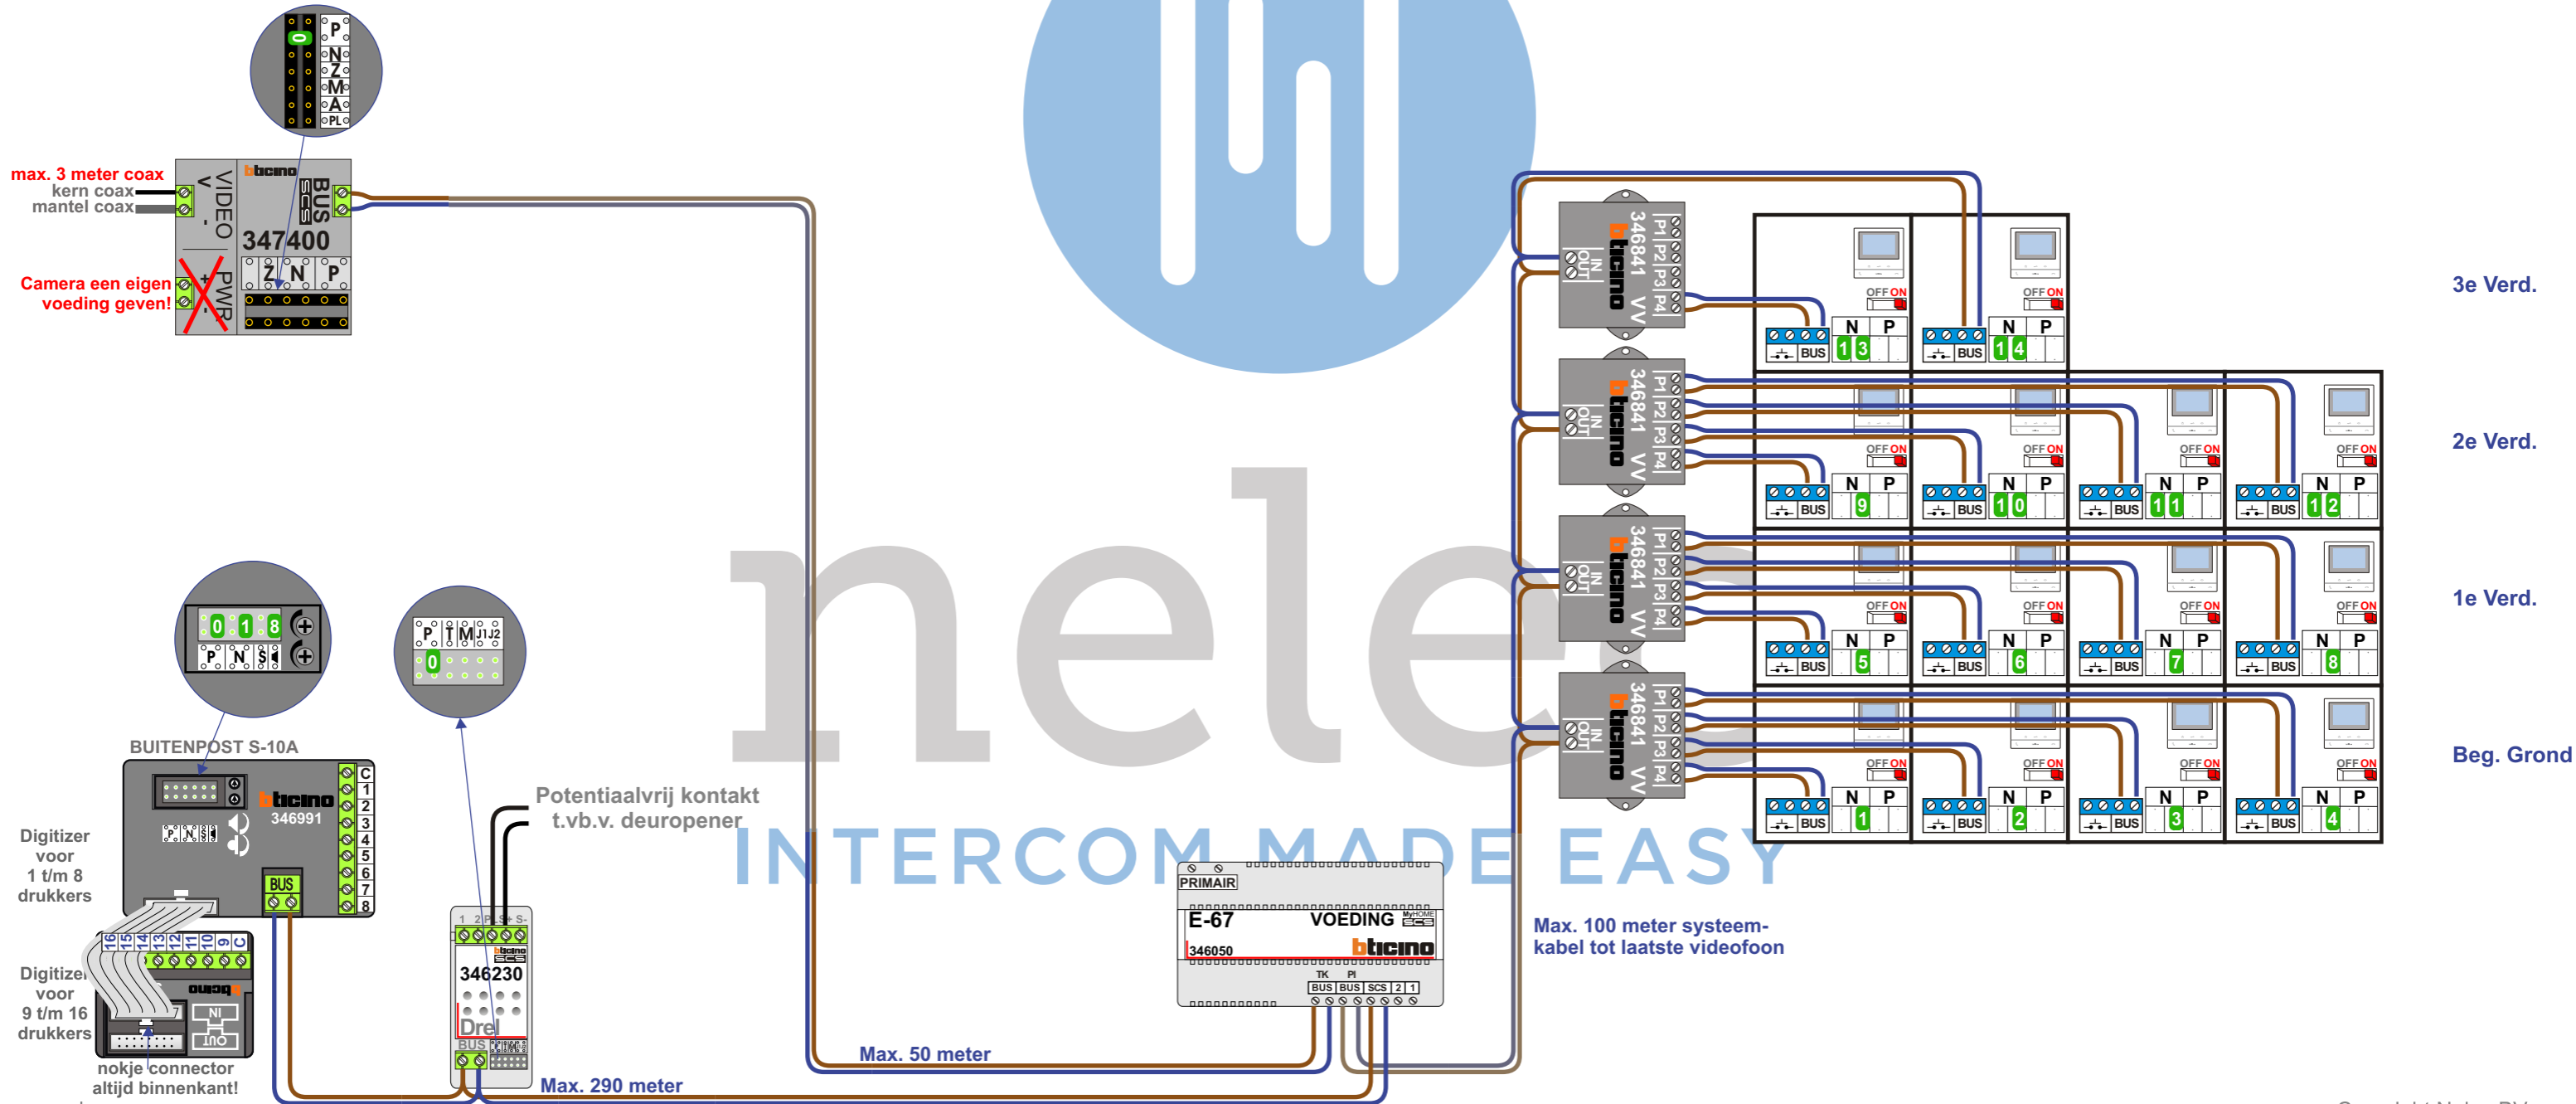N-Waarde	Huisnummer	Switch-ON
1	1	X
2	3	X
3	5	X
4	7	X
5	9	X
6	11	X
7	13	X
8	15	X
9	17	X
10	19	X
11	21	X
12	23	X
13	25	X
14	27	X




BUS 2-DRAADS

Bij monteren/demonteren **spanning eraf** en voorkom defecten!


= systeemkabel
Bij andere getwiste kabel **66%** afstand!
Bij ongetwiste kabel **max. 50 meter** buitenpost naar videofoon. UTP op aanvraag.

VideoVerdeler



De aders moeten **echt OP de klemmen** doorgelust worden!

N-Waarde	Huisnummer	Switch-ON
1	29	X
2	31	X
3	33	X
4	35	X
5	37	X
6	39	X
7	41	X
8	43	X
9	45	X
10	47	X
11	49	X
12	51	X
13	53	X
14	55	X

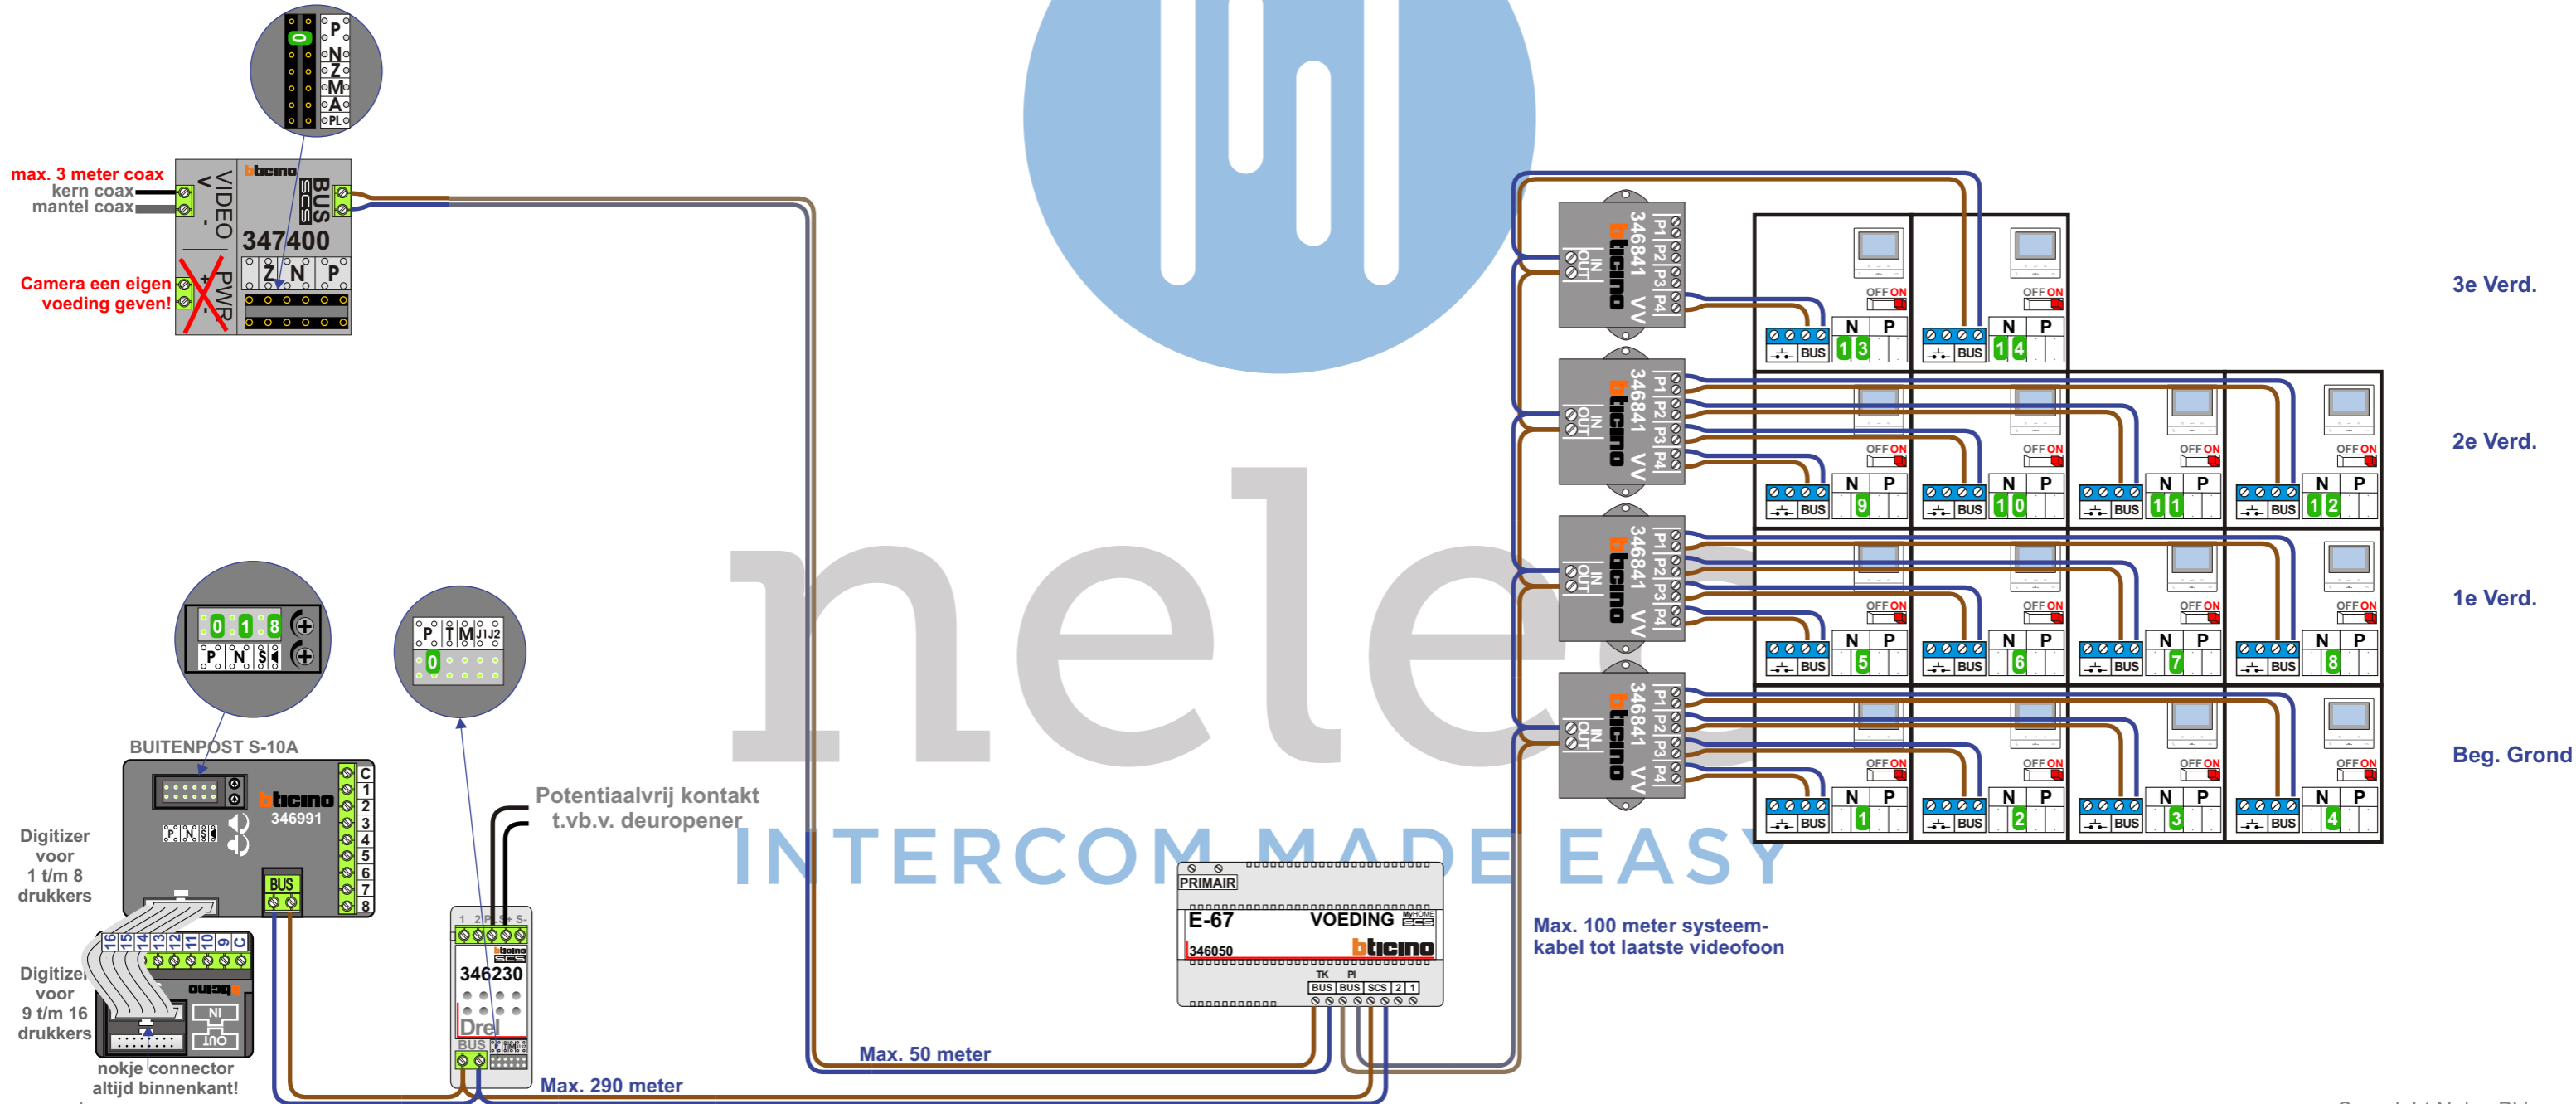

BUS 2-DRAADS

Bij monteren/demonteren **spanning eraf** en voorkom defecten!

= **systeemkabel**
Bij andere getwiste kabel **66%** afstand!
Bij ongetwiste kabel **max. 50 meter** buitenpost naar videofoon.
UTP op aanvraag.

VideoVerdeler

De aders moeten **echt OP de klemmen** doorgelust worden!

N-Waarde	Huisnummer	Switch-ON
1	3	X
2	5	X
3	7	X
4	9	X
5	11	X

