

— = systeemkabel
 Bij andere getwiste kabel 66% afstand!
 Bij ongetwiste kabel max. 50 meter buitenpost naar videofoon.
 UTP op aanvraag.



BUS 2-DRAADS



Bij monteren/demonteren spanning eraf en voorkom defecten!



N-waarde	Huisnummer	Eindweerstand
1	67	M-50WiFi
2	69	T-55
3	71	T-55
4	73	T-55
5	75	T-55
6	77	T-55
7	79	T-55
8	81	M-50WiFi

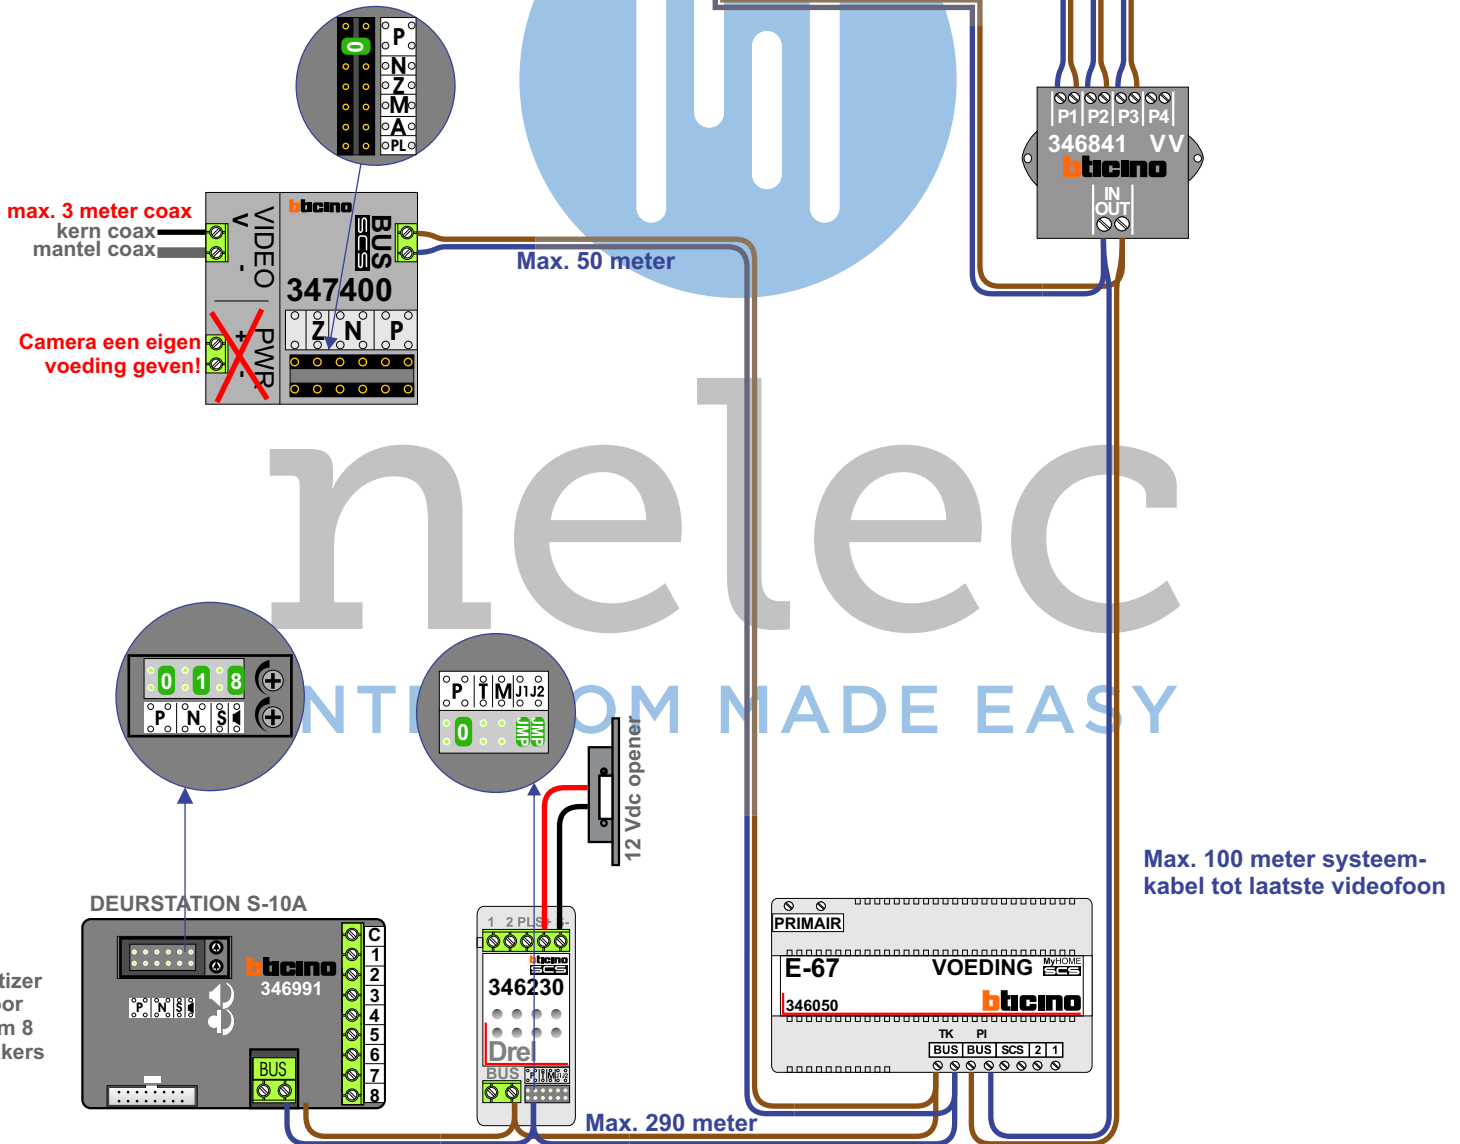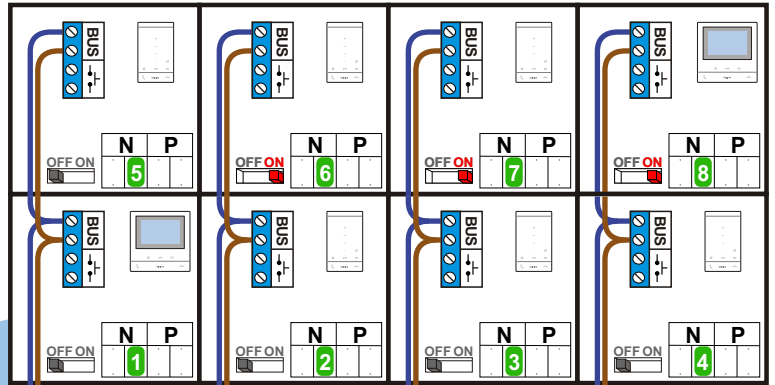

Digitizer voor 1 t/m 8 drukkers