

— = systeemkabel
Bij andere getwiste kabel **66%** afstand!
Bij ongetwiste kabel **max. 50 meter** buitenpost naar videofoon.
UTP op aanvraag.

BUS 2-DRAADS



 

Bij monteren/demonteren **spanning eraf** en voorkom defecten!



max. 3 meter coax
kern coax
mantel coax

Camera een eigen voeding geven!

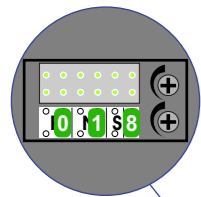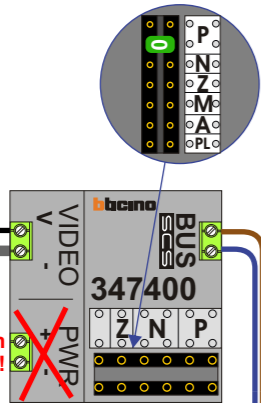

BUITENPOST S-10A





Digitizer voor 1 t/m 8 drukkers

Digitizer voor 9 t/m 16 drukkers

Digitizer voor 17 t/m 24 drukkers

Digitizer voor 25 t/m 32 drukkers

nokje connector altijd binnenkant!

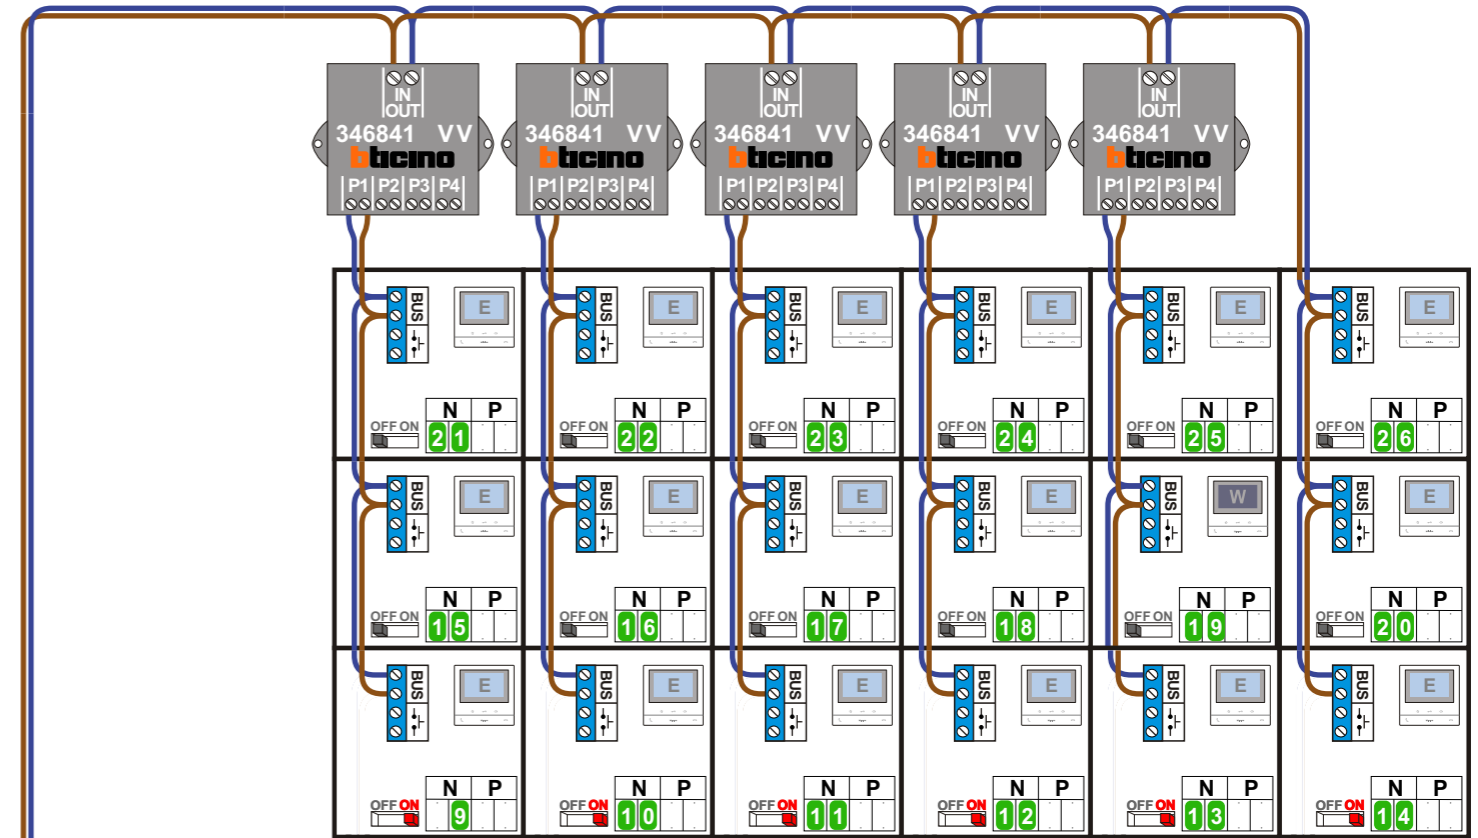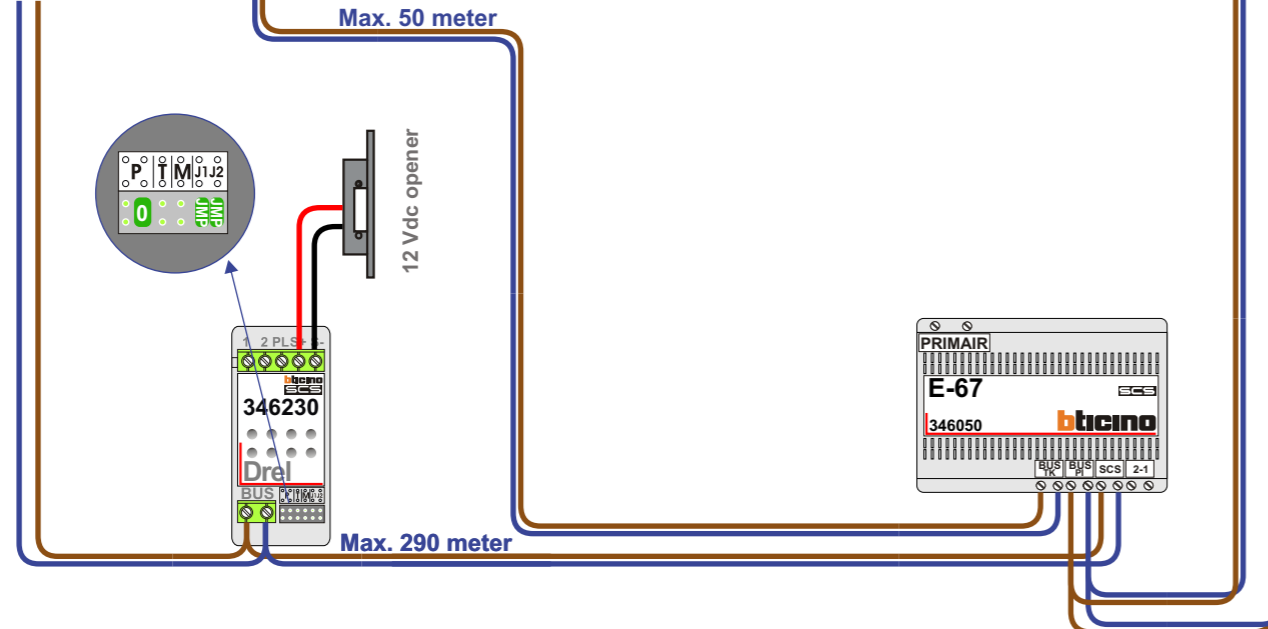

N-waarde	Huisnummer	Eindweerstand	Videofoon
1	54	X	M-50E
2	56	X	M-50WiFi
3	58	X	M-50E
4	60	X	M-50E
5	62		M-50WiFi
6	64		M-50E
7	66		M-50E
8	68		M-50E
9	78	X	M-50E
10	80	X	M-50E
11	82	X	M-50E
12	84	X	M-50E
13	86	X	M-50E
14	88	X	M-50E
15	90		M-50E
16	92		M-50E
17	94		M-50E
18	96		M-50E
19	98		M-50WiFi
20	100		M-50E
21	102		M-50E
22	104		M-50E
23	106		M-50E
24	108		M-50E
25	110		M-50E
26	112		M-50E