

**— = systeemkabel**  
 Bij andere getwiste kabel 66% afstand!  
 Bij ongetwiste kabel max. 50 meter buitenpost naar videofoon.  
 UTP op aanvraag.


**BUS 2-DRAADS**



Bij monteren/demonteren spanning eraf en voorkom defecten!



De twee stijgers echt **OP** de klemmen van E-67 aansluiten!

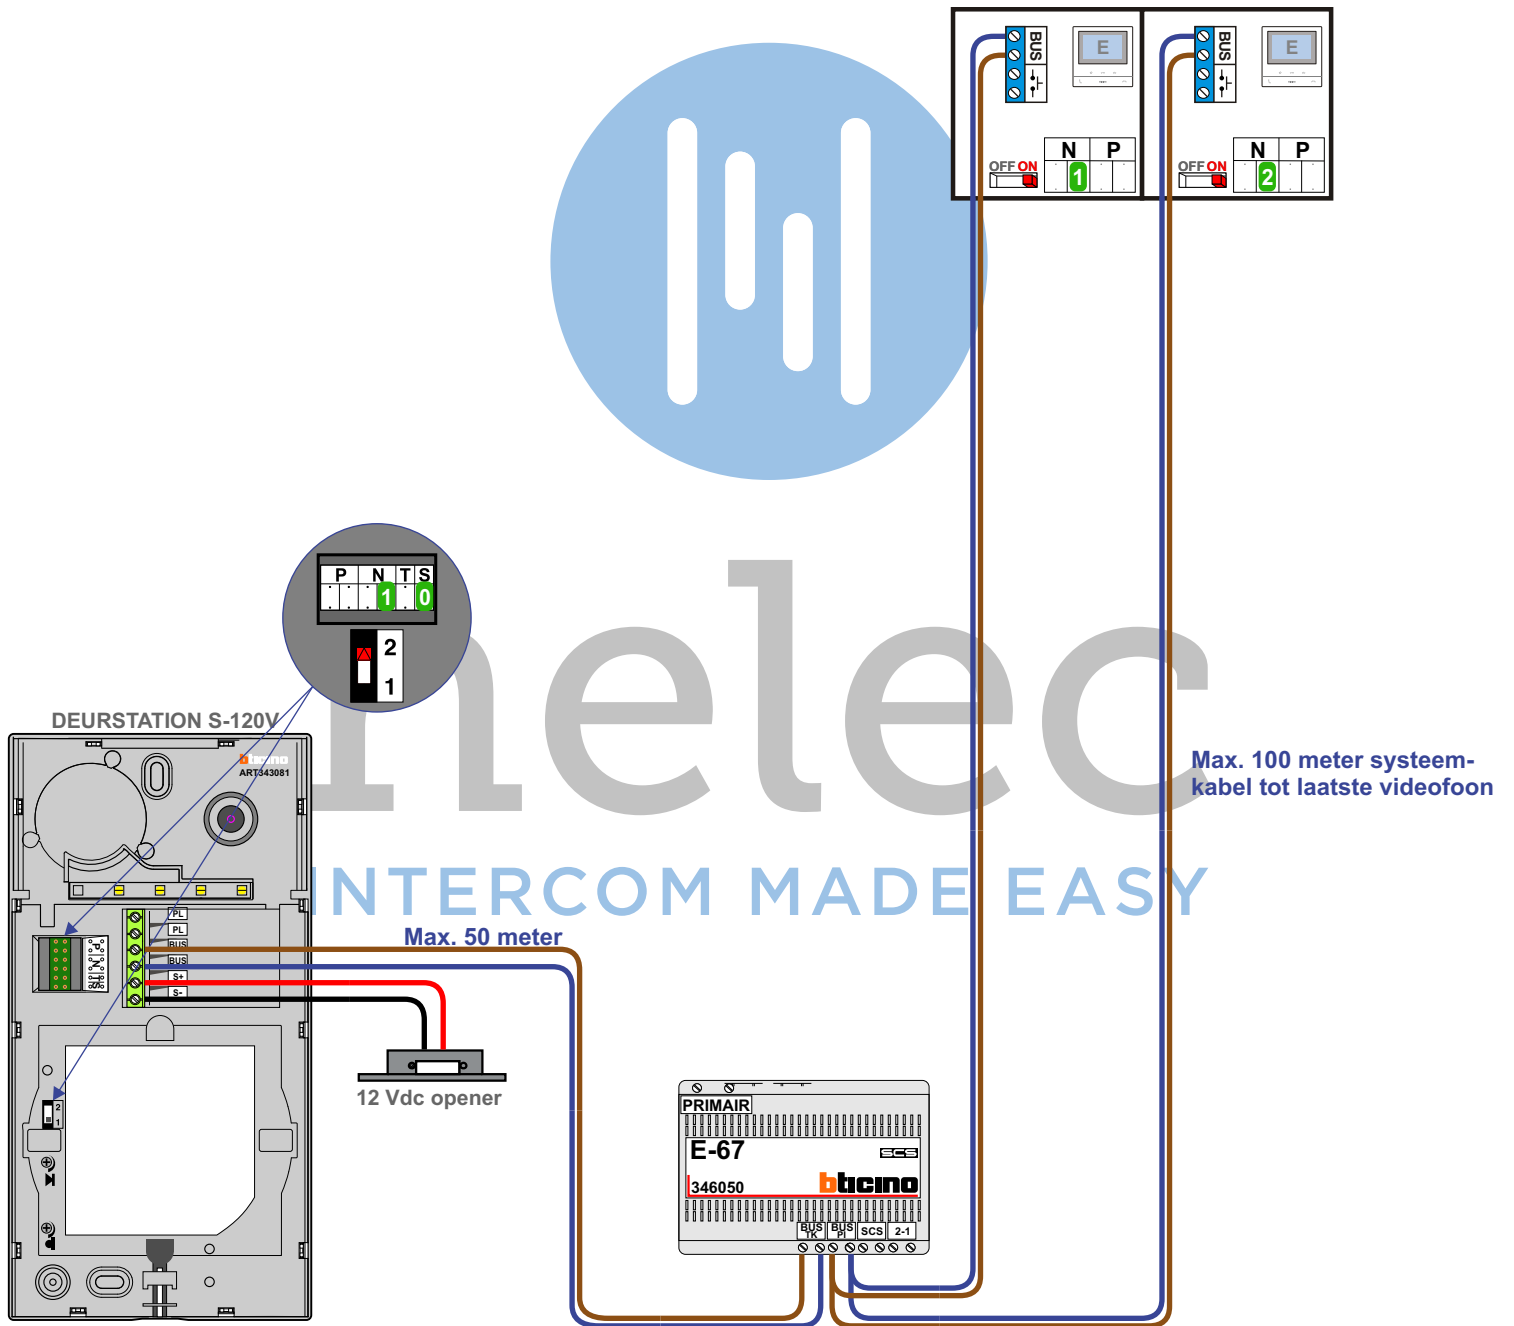

Max. 100 meter systeemkabel tot laatste videofoon