
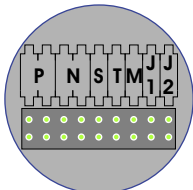


**BUS 2-DRAADS**


Bij monteren/demonteren spanning eraf en voorkom defecten!

In de meterkast van elk appartement komt een Videoverdeler ivm latere uitbreidingen.


Hulpvoeding  
Dipswitch 1-2  
ON

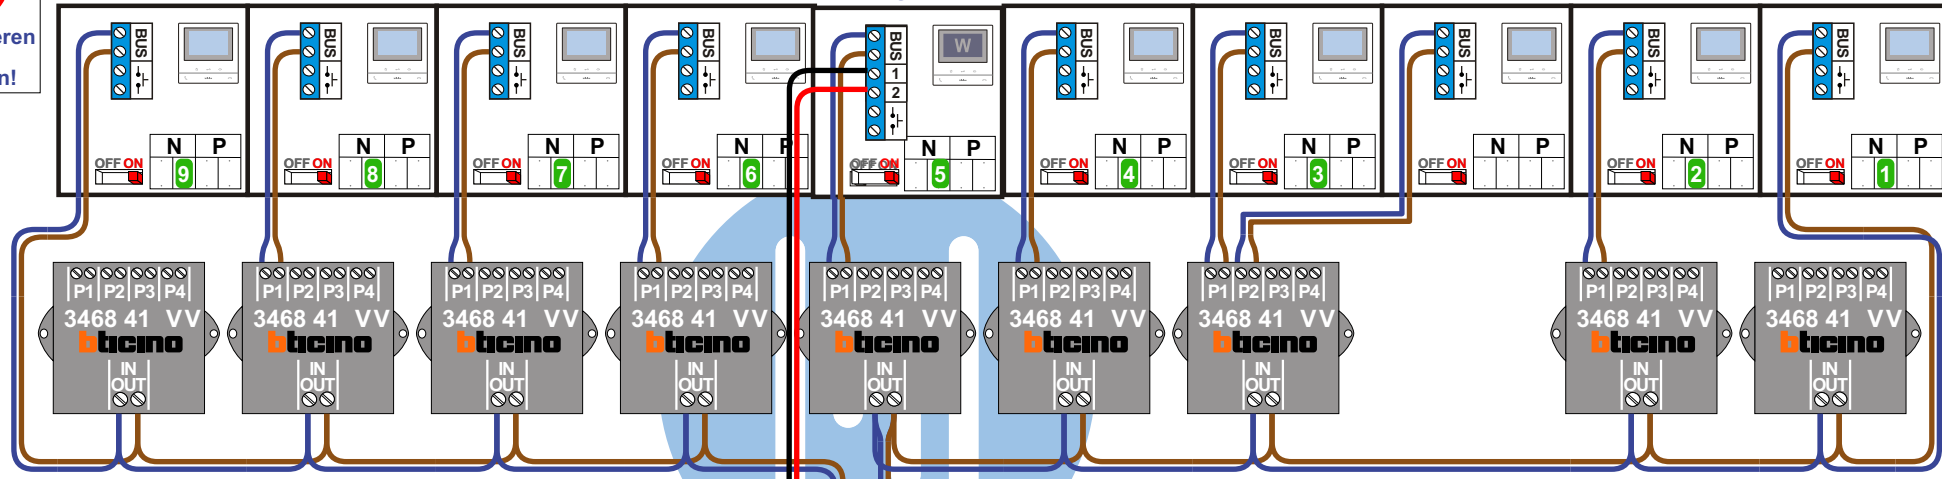

DEURSTATION S-160V

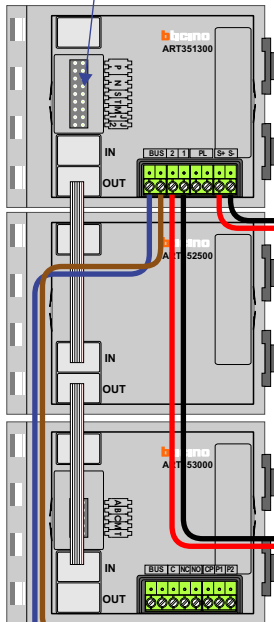

Pot.vrij contact  
tbv deuropener

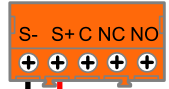

Max. 100 meter systeem-  
kabel tot laatste videofoon

N-Waarde	Huisnummer	Switch-ON
1	5	X
2	7	X
0	8	X
3	9	X
4	11	X
5	13	X
6	15	X
7	17	X
8	19	X
9	21	X

— = systeemkabel  
Bij kabel 2 x 1 mm<sup>2</sup>:  
180% afstand!  
Bij kabel 2 x 0,28 mm<sup>2</sup>:  
60% afstand!  
UTP op aanvraag.

Hulpvoeding E-69



Videofoons met voeding  
op klem 1 en 2  
Switch 1-2 op ON!

VideoVerdelers



De aders moeten  
echt OP de klemmen  
doorgelust worden!

Max. 50 meter

