

= systeemkabel
Bij andere getwiste kabel **66%** afstand!
Bij ongetwiste kabel **max. 50 meter** buitenpost naar videofoon.
UTP op aanvraag.

BUS 2-DRAADS




Bij monteren/demonteren **spanning eraf** en voorkom defecten!


VideoVerdeler



De aders moeten **echt OP de klemmen** doorgelust worden!

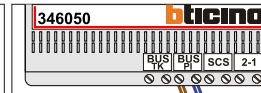

De twee stijgers **echt OP de klemmen** van E-67 aansluiten!

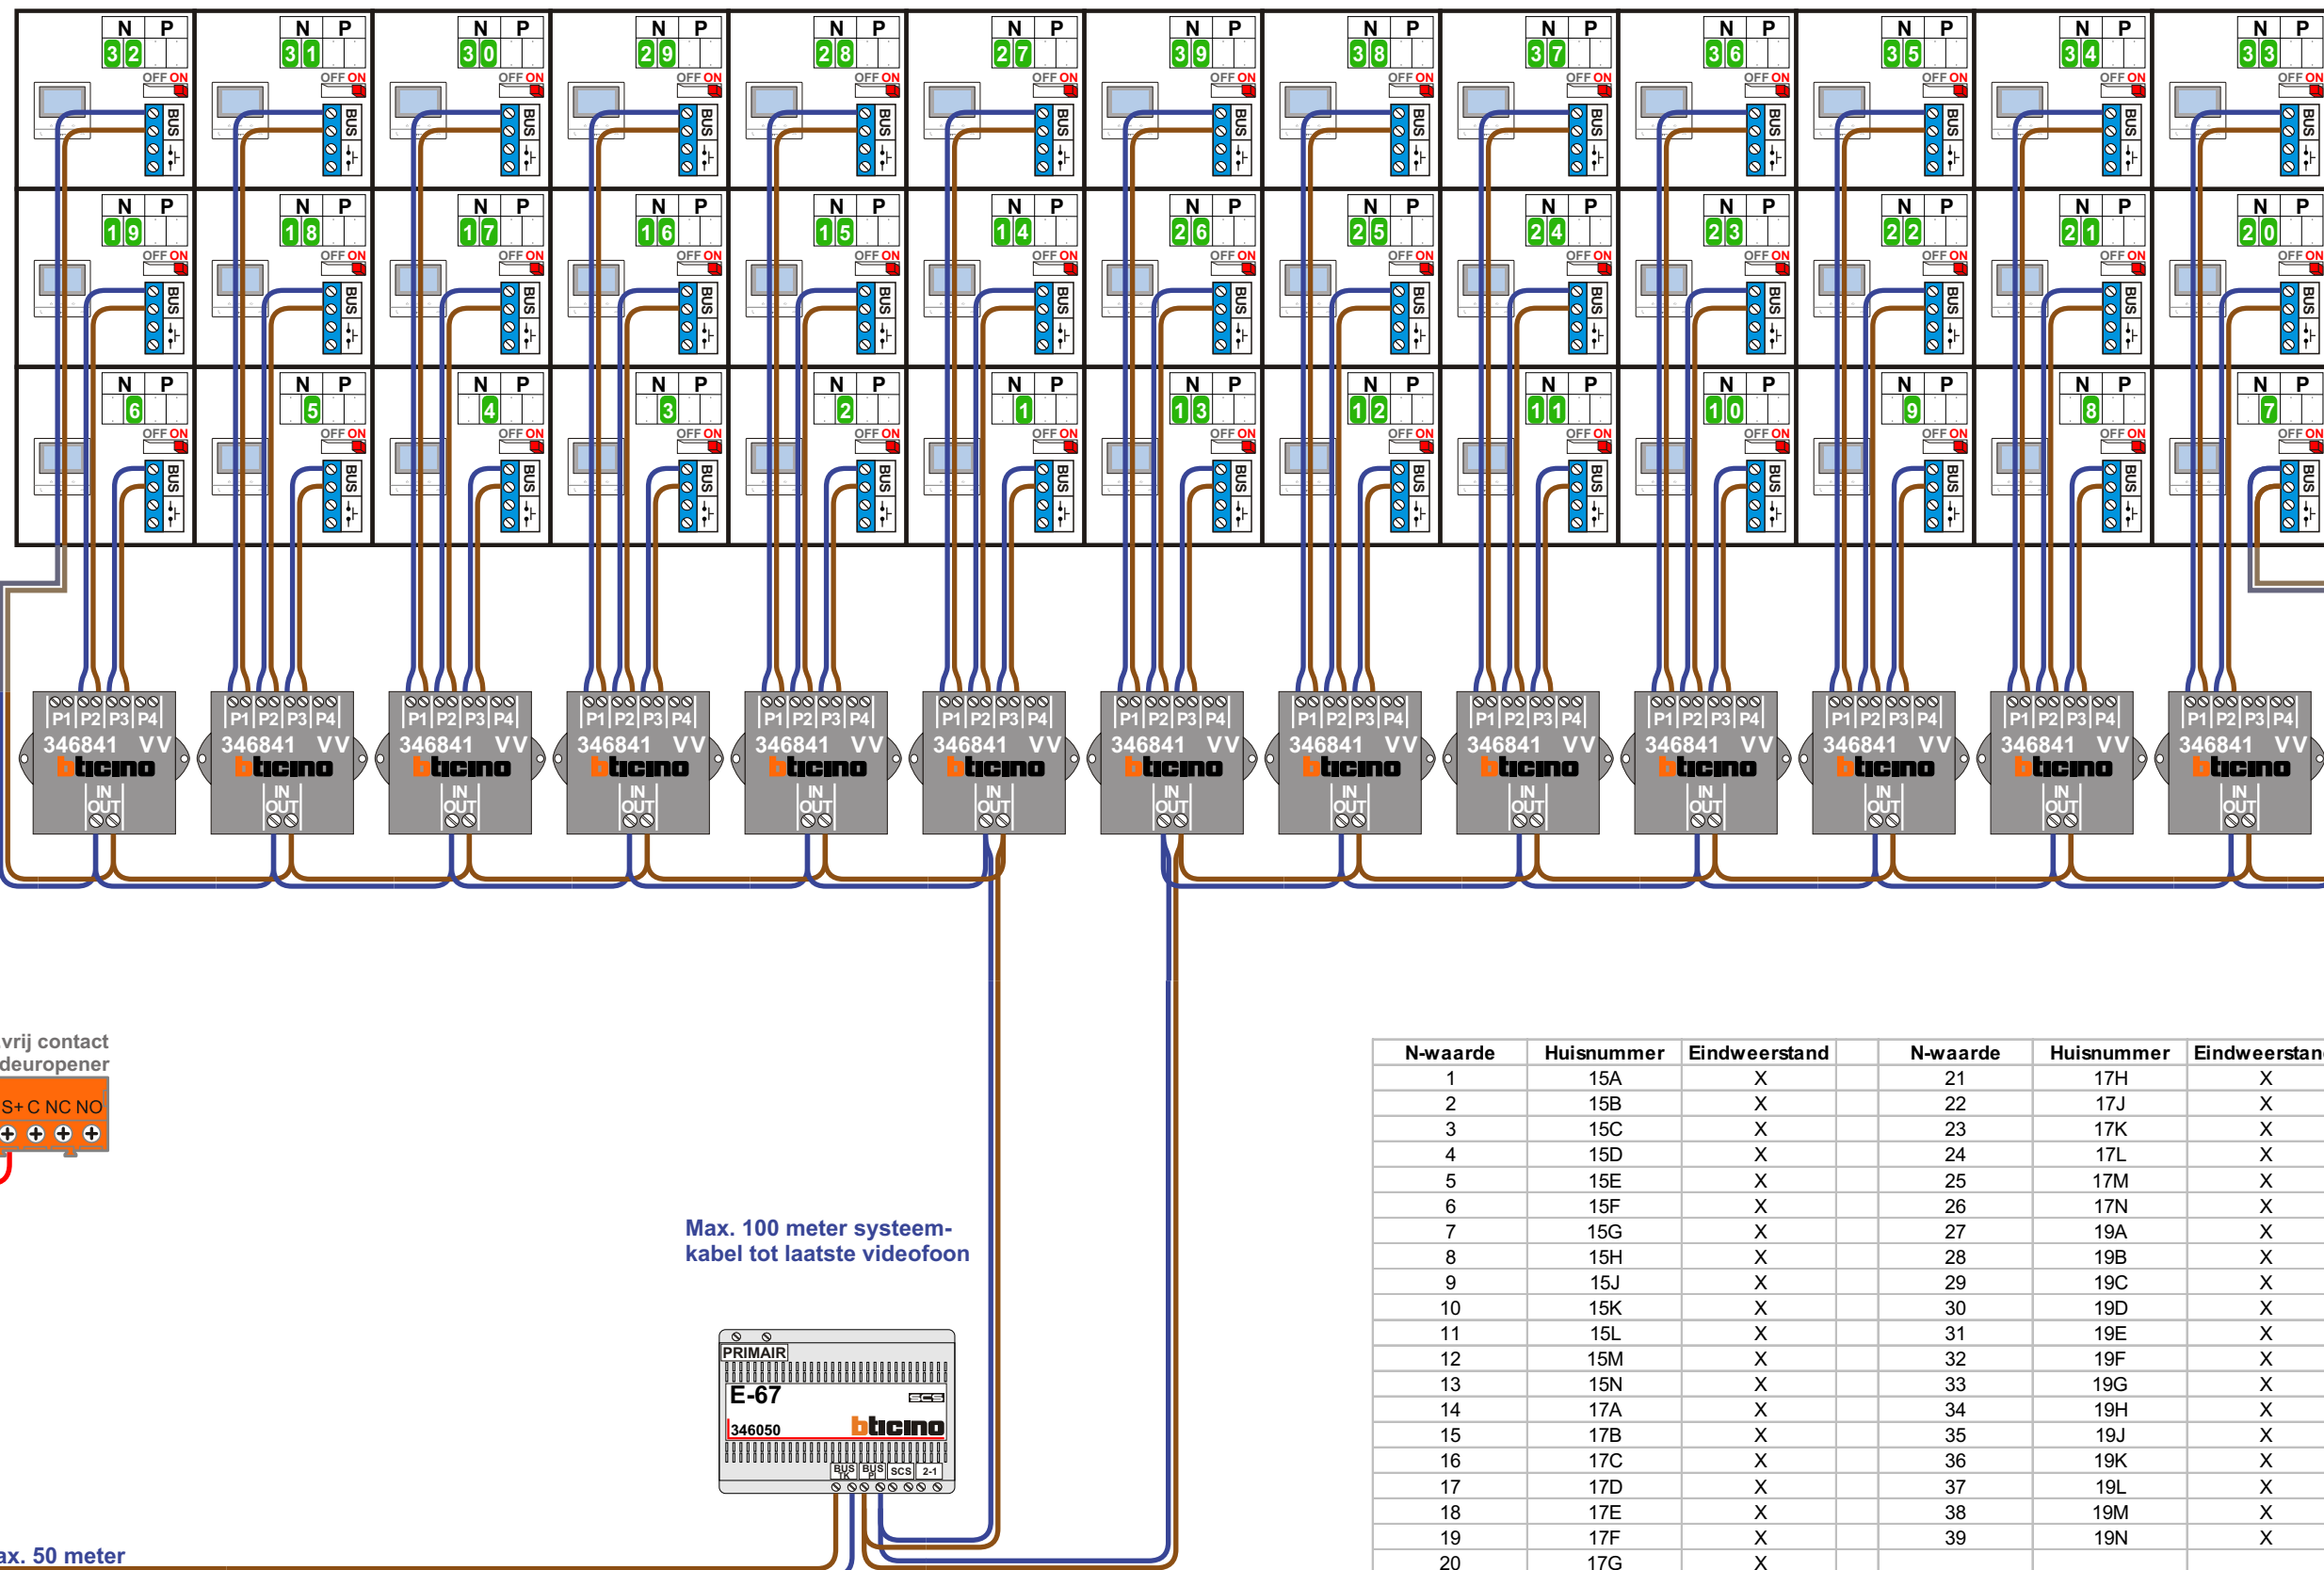

N-waarde	Huisnummer	Eindweerstand	N-waarde	Huisnummer	Eindweerstand
1	15A	X	21	17H	X
2	15B	X	22	17J	X
3	15C	X	23	17K	X
4	15D	X	24	17L	X
5	15E	X	25	17M	X
6	15F	X	26	17N	X
7	15G	X	27	19A	X
8	15H	X	28	19B	X
9	15J	X	29	19C	X
10	15K	X	30	19D	X
11	15L	X	31	19E	X
12	15M	X	32	19F	X
13	15N	X	33	19G	X
14	17A	X	34	19H	X
15	17B	X	35	19J	X
16	17C	X	36	19K	X
17	17D	X	37	19L	X
18	17E	X	38	19M	X
19	17F	X	39	19N	X
20	17G	X			