

— = systeemkabel
 Bij kabel 2 x 1 mm²:
 180% afstand!
 Bij kabel 2 x 0,28 mm²:
 60% afstand!
 UTP op aanvraag.


BUS 2-DRAADS




Bij monteren/demonteren
 spanning eraf
 en voorkom defecten!

Bij installaties zonder
 beeld maakt het niet
 uit hoe je de bus
 aansluit. De telefoons
 hoeven niet in serie en
 eindweerstand zijn
 niet nodig.

N-Waarde	Huisnummer	Switch-ON
1	94	
2	96	
3	98	
4	100	
5	102	
6	104	
7	106	
8	108	
9	110	X
10	112	X
11	114	X
12	116	X

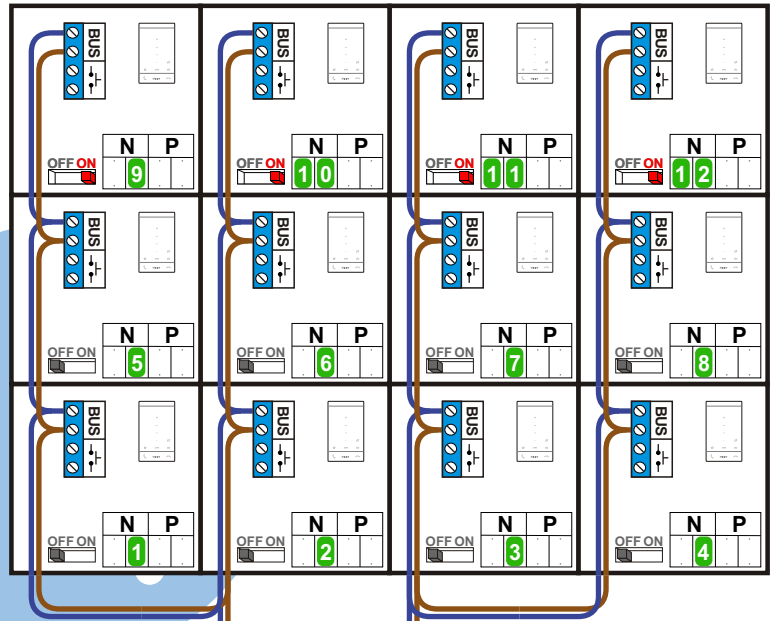

Max. 320 meter systeem-
 kabel tot laatste deurtelefoon

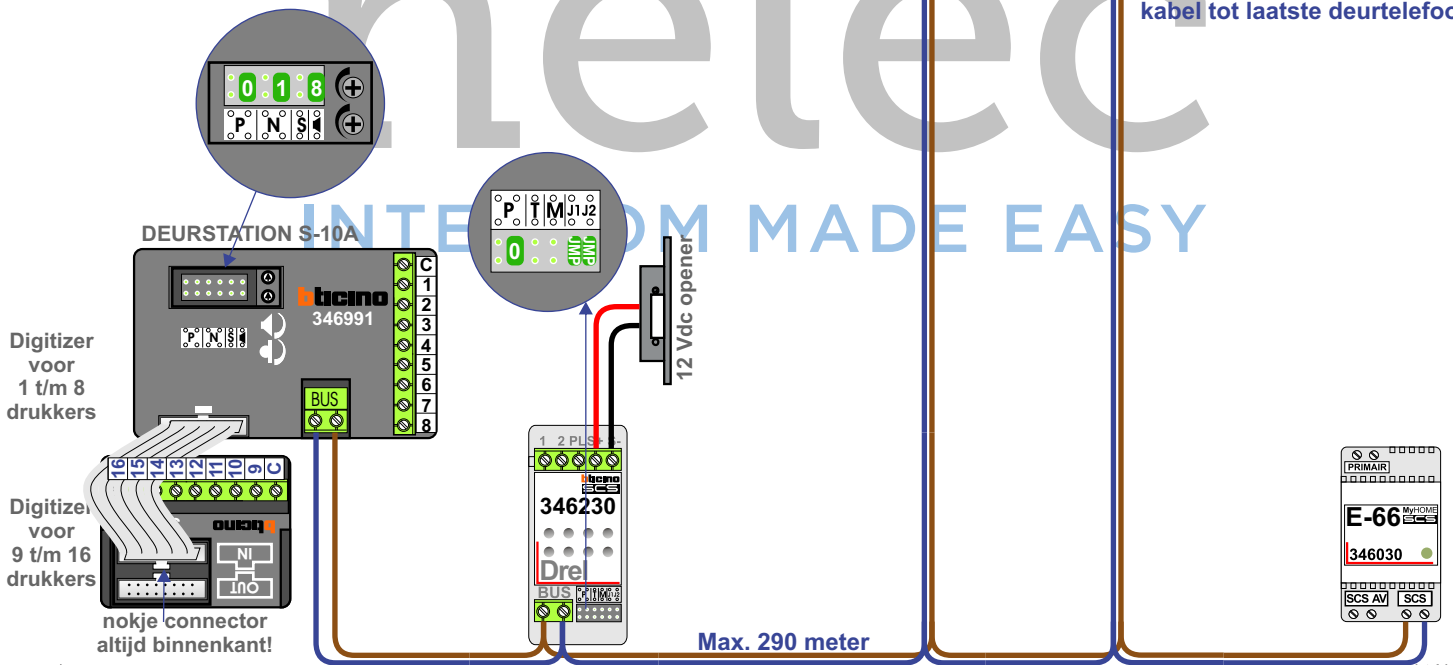

Max. 290 meter