

**— = systeemkabel**  
 Bij andere getwiste kabel 66% afstand!  
 Bij ongetwiste kabel max. 50 meter buitenpost naar videofoon.  
 UTP op aanvraag.

**TWEEDRAADS BUS**




Bij monteren/demonteren spanning eraf voorkomt defecten!

Hulpvoeding E-69



Videofoons met voeding op klem 1 en 2 Switch 1-2 op ON!

N-Waarde	Huisnummer	Eindweerstand	Hulpvoeding	Videfoon
1	1	X		M-50B
2	3	X		M-50B
3	5	X		M-50B
4	7	X		M-50B
5	9	X		M-50B
6	11	X	X	M-50Wif
7	13	X	X	M-50Wif
8	15	X		M-50B
9	17	X	X	M-50Wif
10	19	X		M-50B
11	21	X	X	M-50Wif
12	23	X		M-50B
13	25	X		M-50B
14	27	X	X	M-50Wif
15	29	X	X	M-50Wif
16	31	X		M-50B
17	33	X		M-50B
18	35	X		M-50B
19	37	X	X	M-50Wif
20	39	X	X	M-50Wif
21	41	X		M-50B
22	43	X	X	M-50Wif
23	45	X		M-50B
24	47	X		M-50B

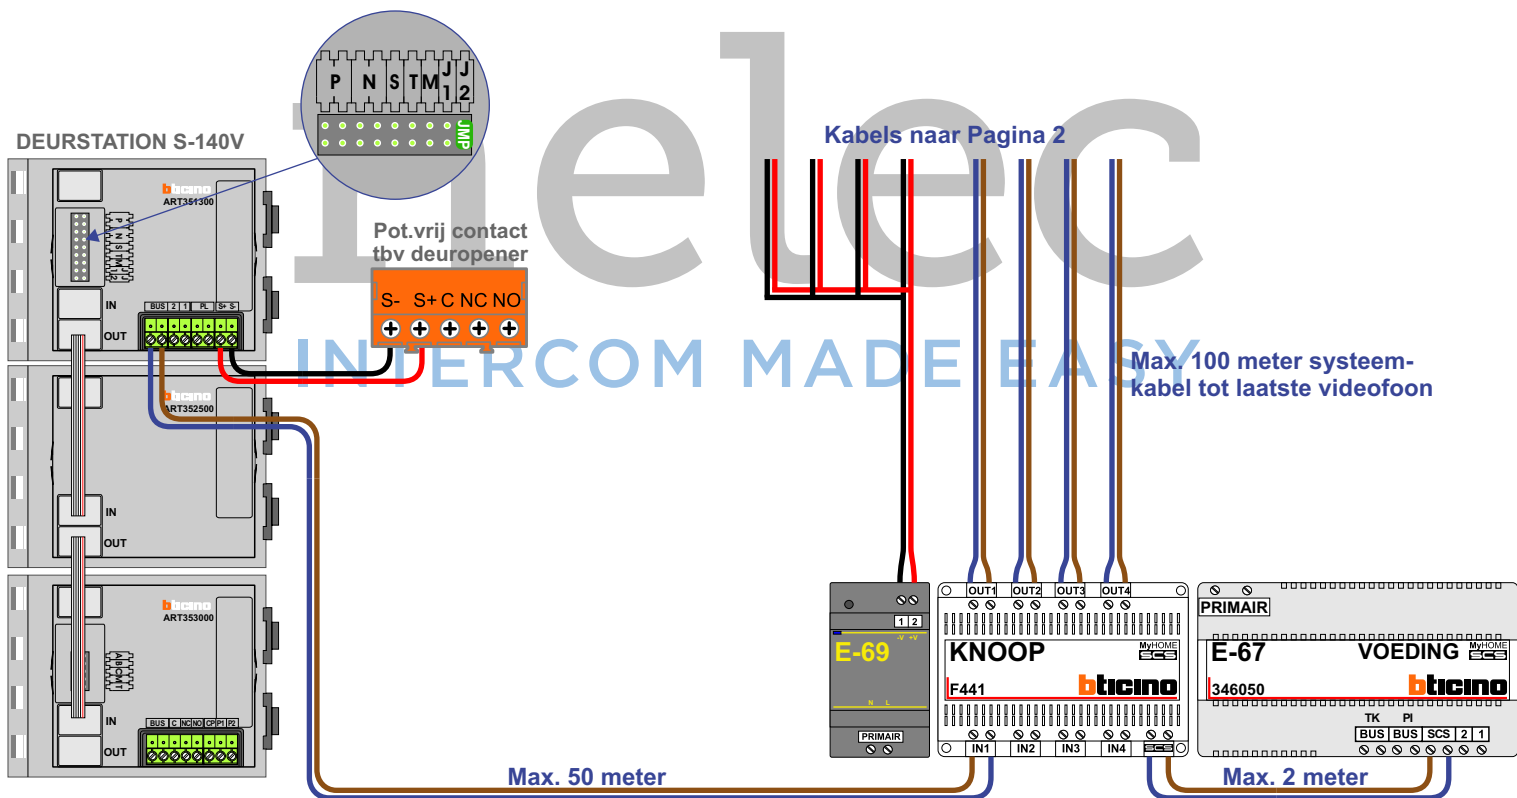

**— = systeemkabel**  
 Bij andere getwiste kabel 66% afstand!  
 Bij ongetwiste kabel max. 50 meter buitenpost naar videofoon.  
 UTP op aanvraag.

**VideoVerdelers**



De anders moeten echt OP de klemmen doorgelust worden!

**TWEEDRAADS BUS**




Bij monteren/demonteren spanning eraf voorkomt defecten!

**Hulpvoeding E-69**



Videofoons met voeding op klem 1 en 2 Switch 1-2 op ON!

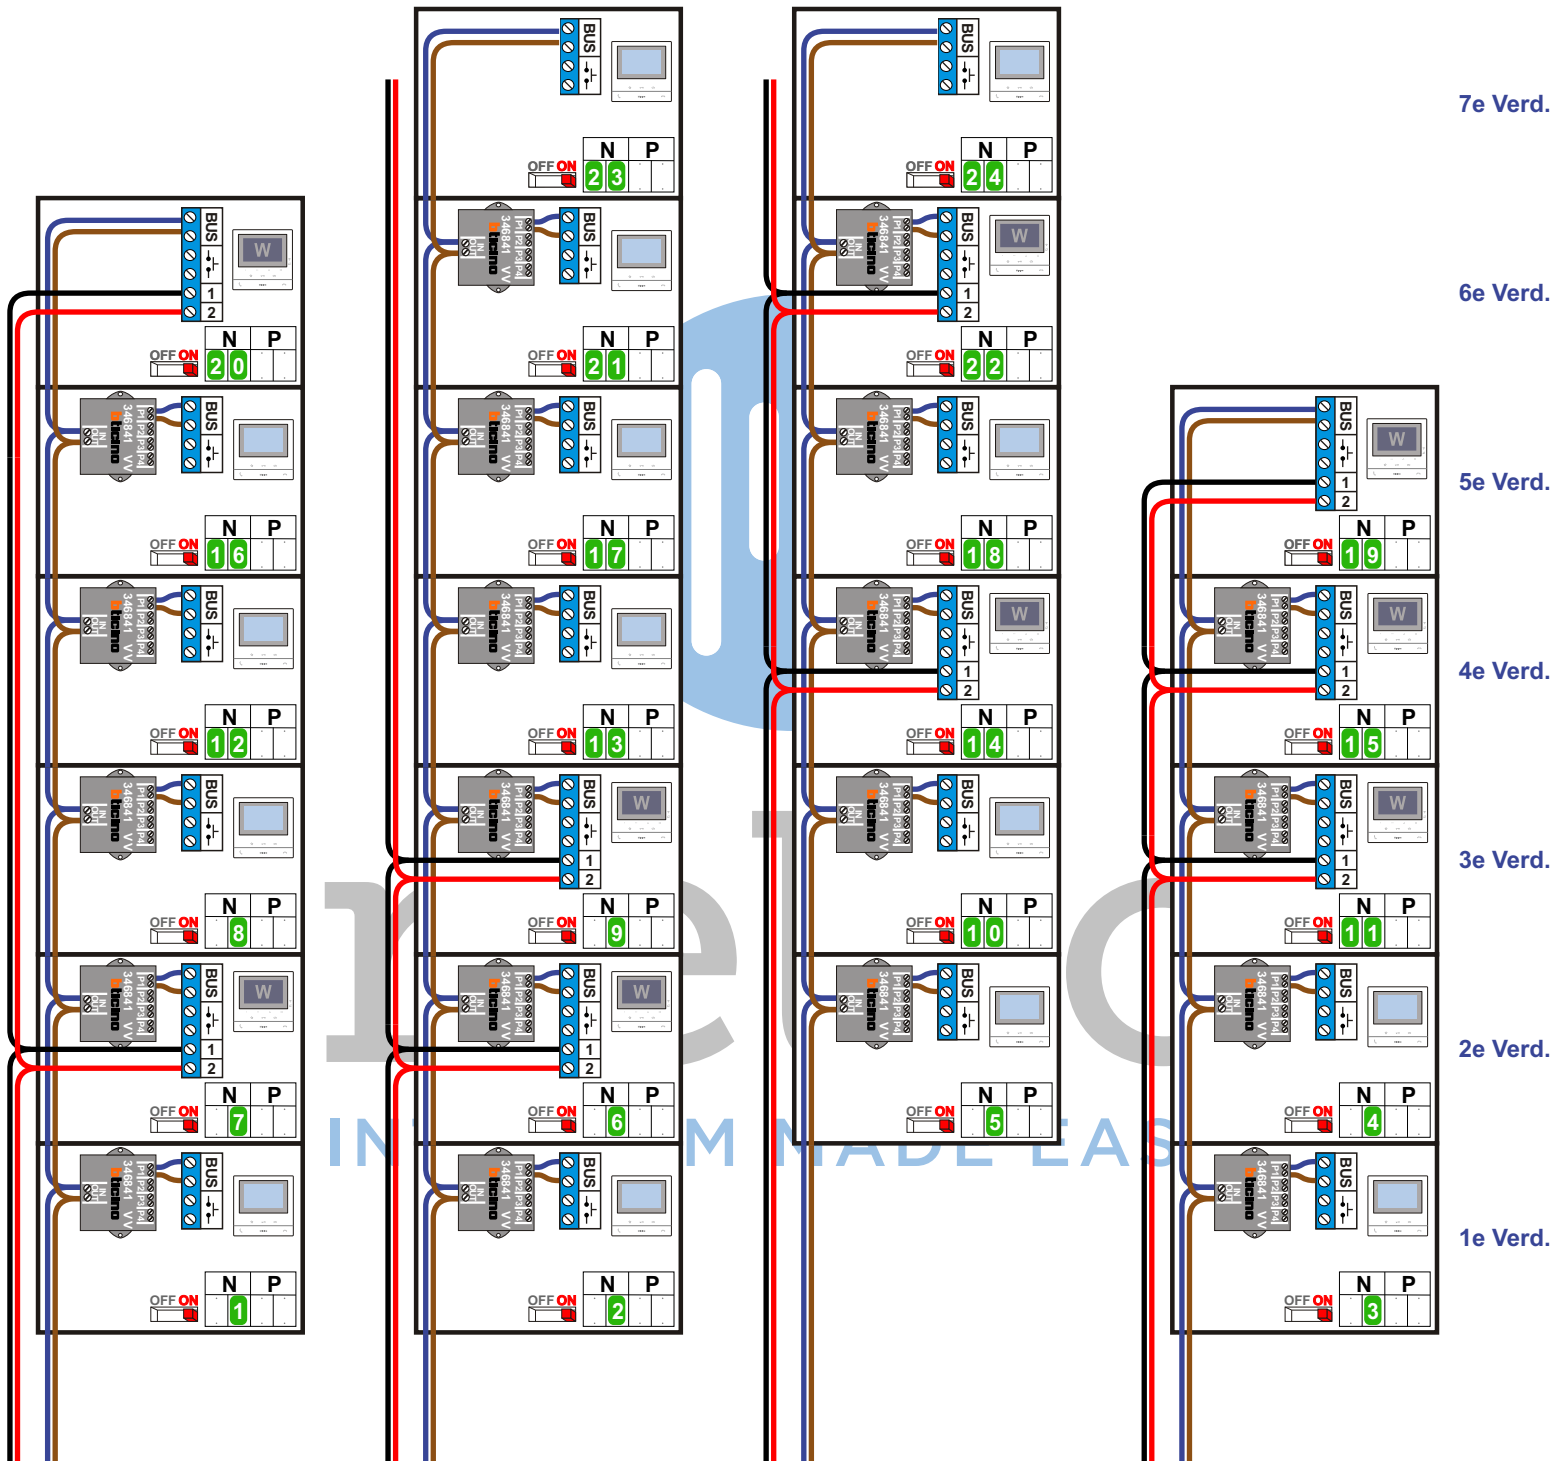

Kabels van Pagina 1