

**— = systeemkabel**  
 Bij kabel 2 x 1 mm<sup>2</sup>:  
 180% afstand!  
 Bij kabel 2 x 0,28 mm<sup>2</sup>:  
 60% afstand!  
 UTP op aanvraag.

**BUS 2-DRAADS**


Bij monteren/demonteren spanning eraf en voorkom defecten!

---

**VideoVerdeler**

De aders moeten echt OP de klemmen doorgelust worden!

Bij videofoons met hulpvoeding switch 1-2 op ON

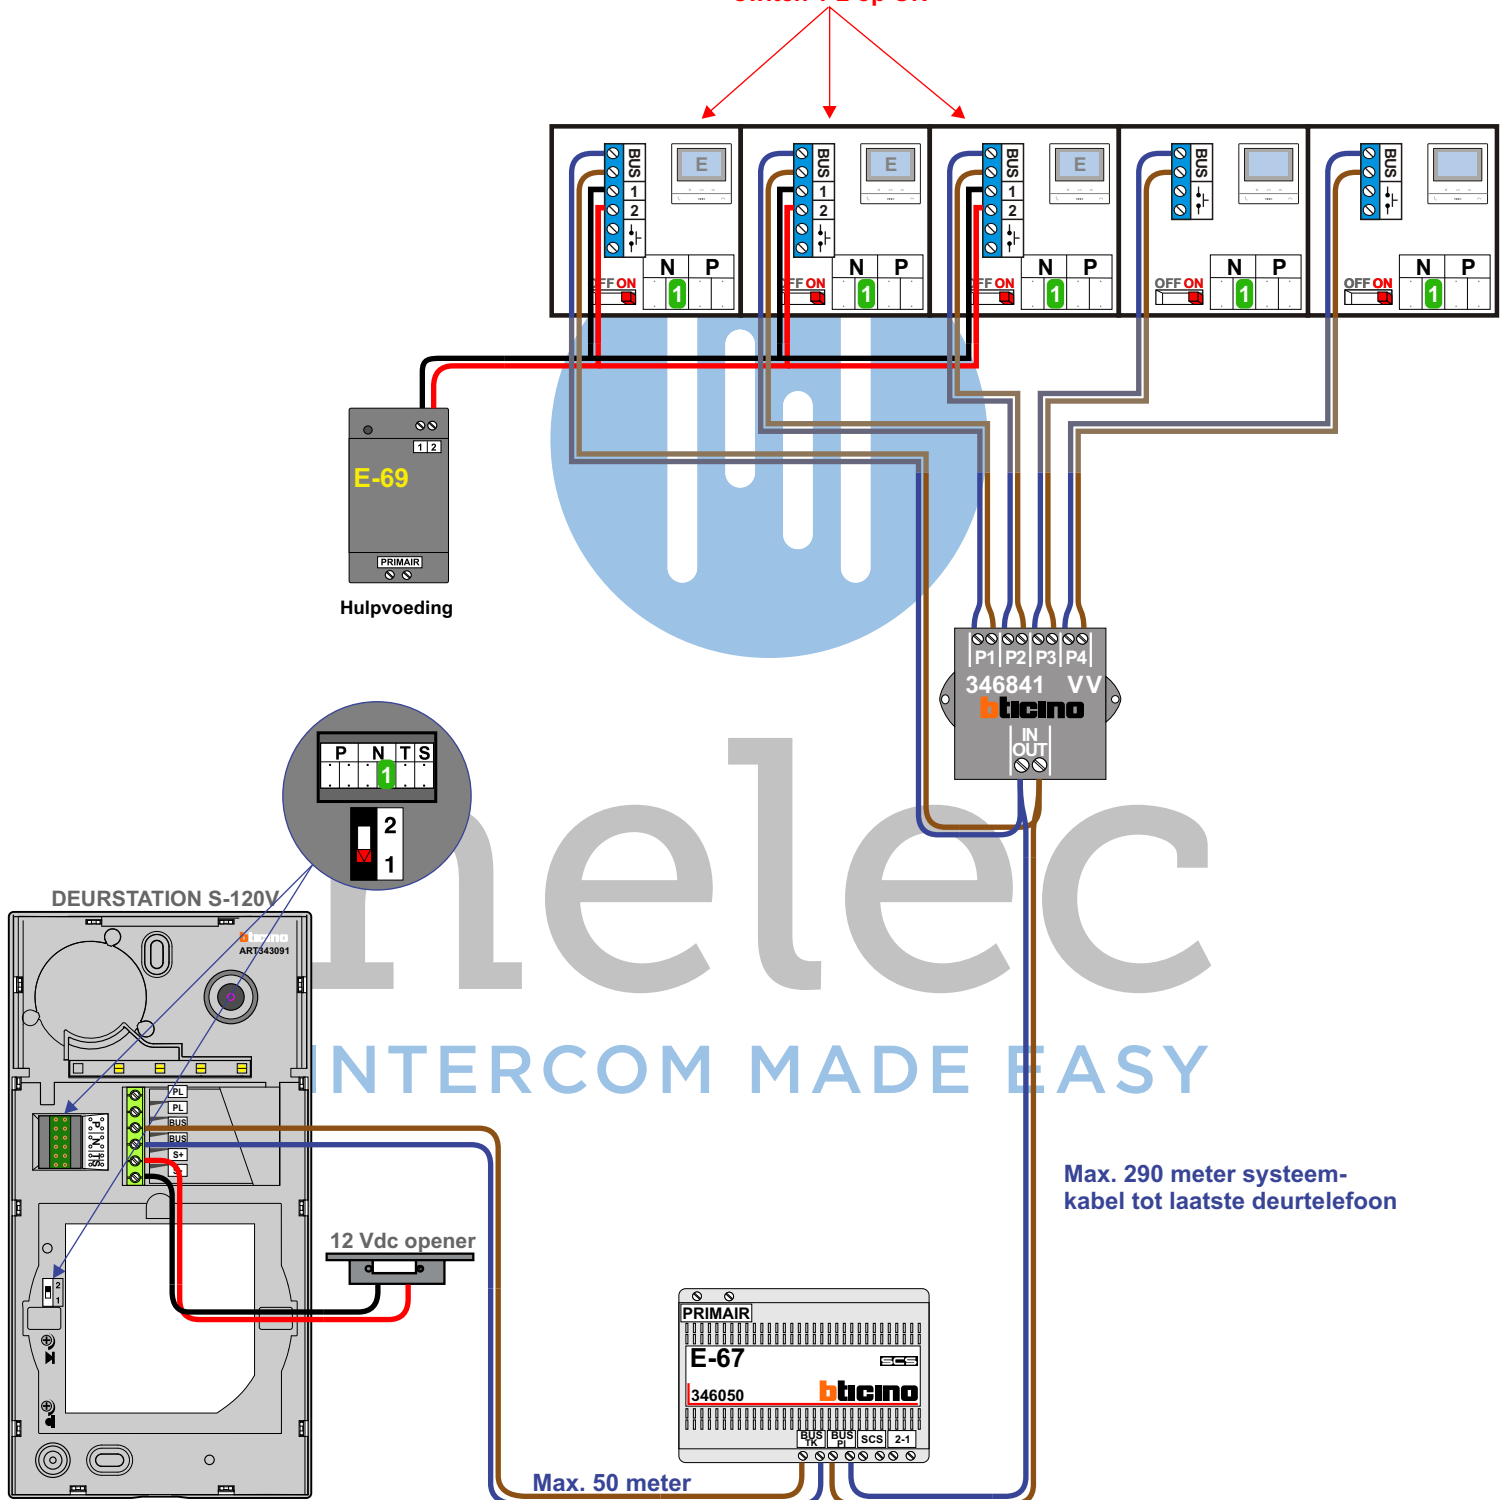

Max. 290 meter systeemkabel tot laatste deurtelefoon

Max. 50 meter