


— = systeemkabel
 Bij kabel 2 x 1 mm²:
 180% afstand!
 Bij kabel 2 x 0,28 mm²:
 60% afstand!
 UTP op aanvraag.

BUS 2-DRAADS

Bij monteren/demonteren
spanning eraf
en voorkom defecten!

M-50

De aders moeten
echt **OP** de connector
doorgelust worden!

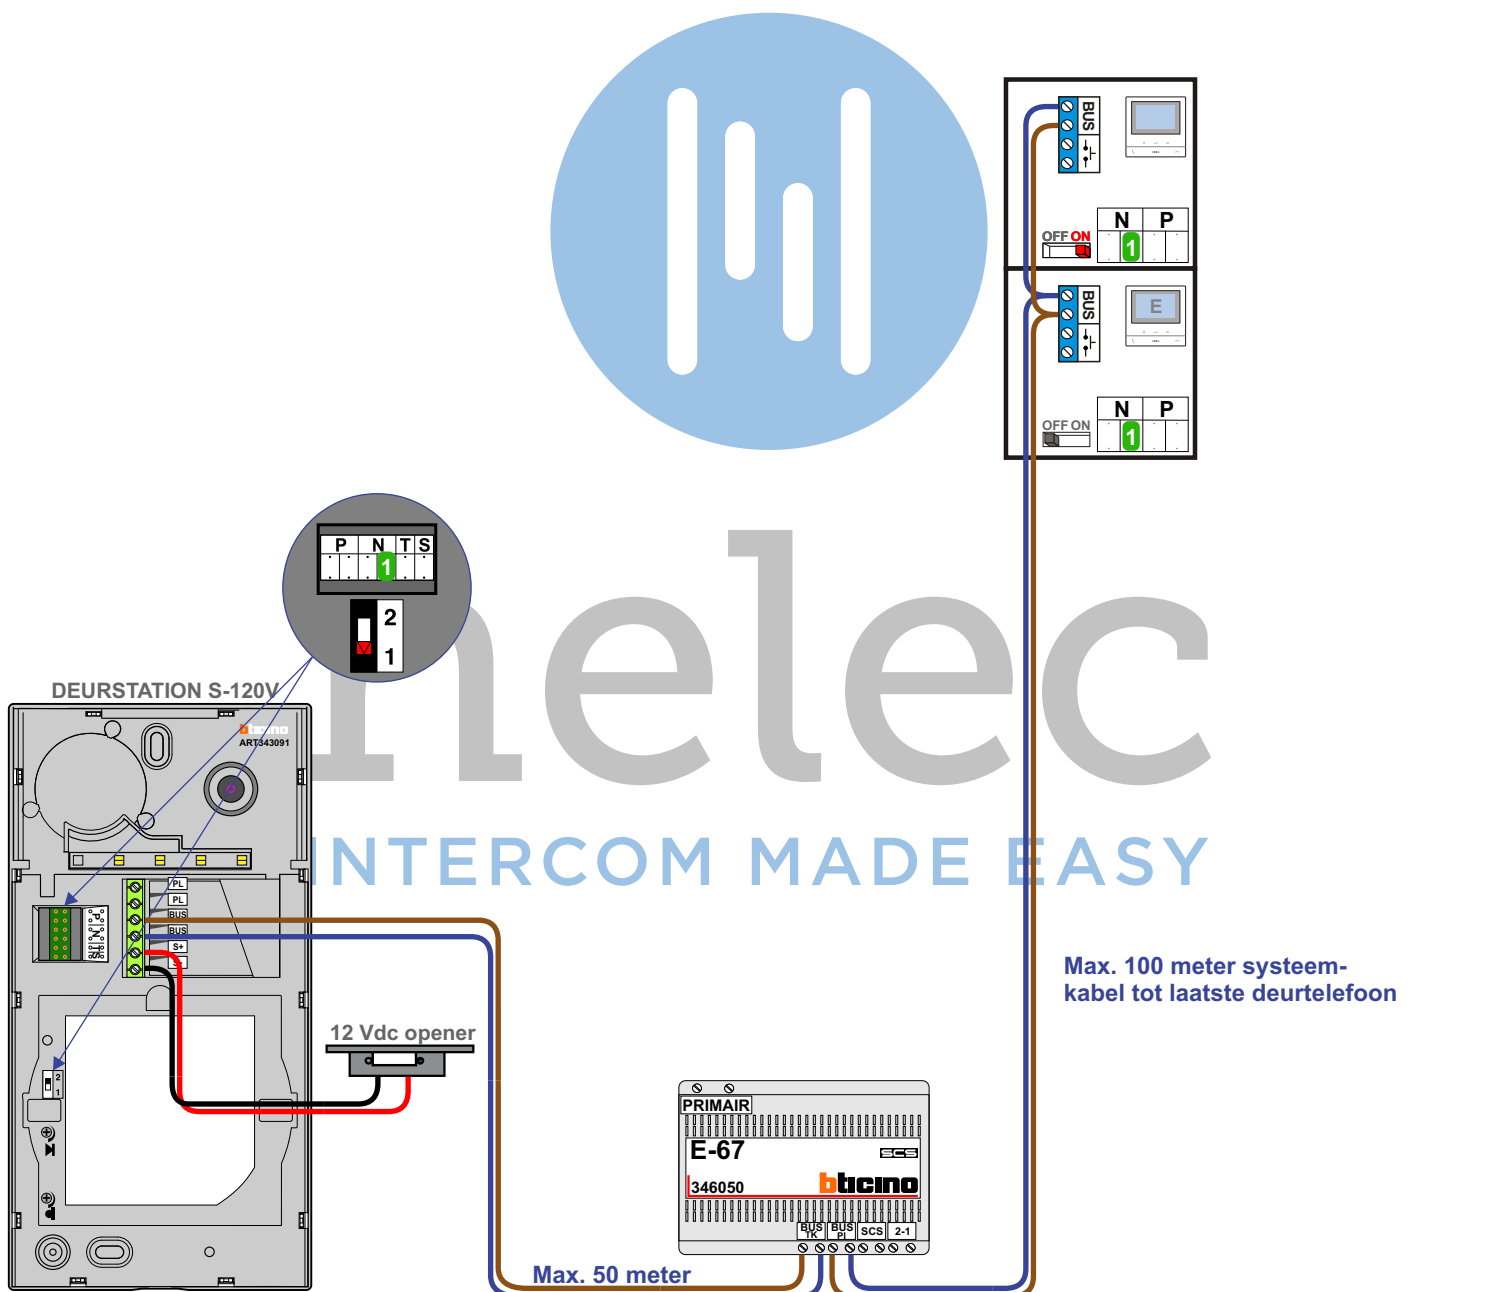

Max. 100 meter systeemkabel tot laatste deurtelefoon

Max. 50 meter