

**— = systeemkabel**  
 Bij kabel 2 x 1 mm<sup>2</sup>:  
 180% afstand!  
 Bij kabel 2 x 0,28 mm<sup>2</sup>:  
 60% afstand!  
 UTP op aanvraag.


N-Waarde	Huisnummer	Switch-ON
1	20A	X
3	20B	X
4	20C	X

**BUS 2-DRAADS**



**Bij monteren/demonteren spanning eraf en voorkom defecten!**

Bij installaties zonder beeld maakt het niet uit hoe je de bus aansluit. De telefoons hoeven niet in serie en eindweerstand zijn niet nodig.

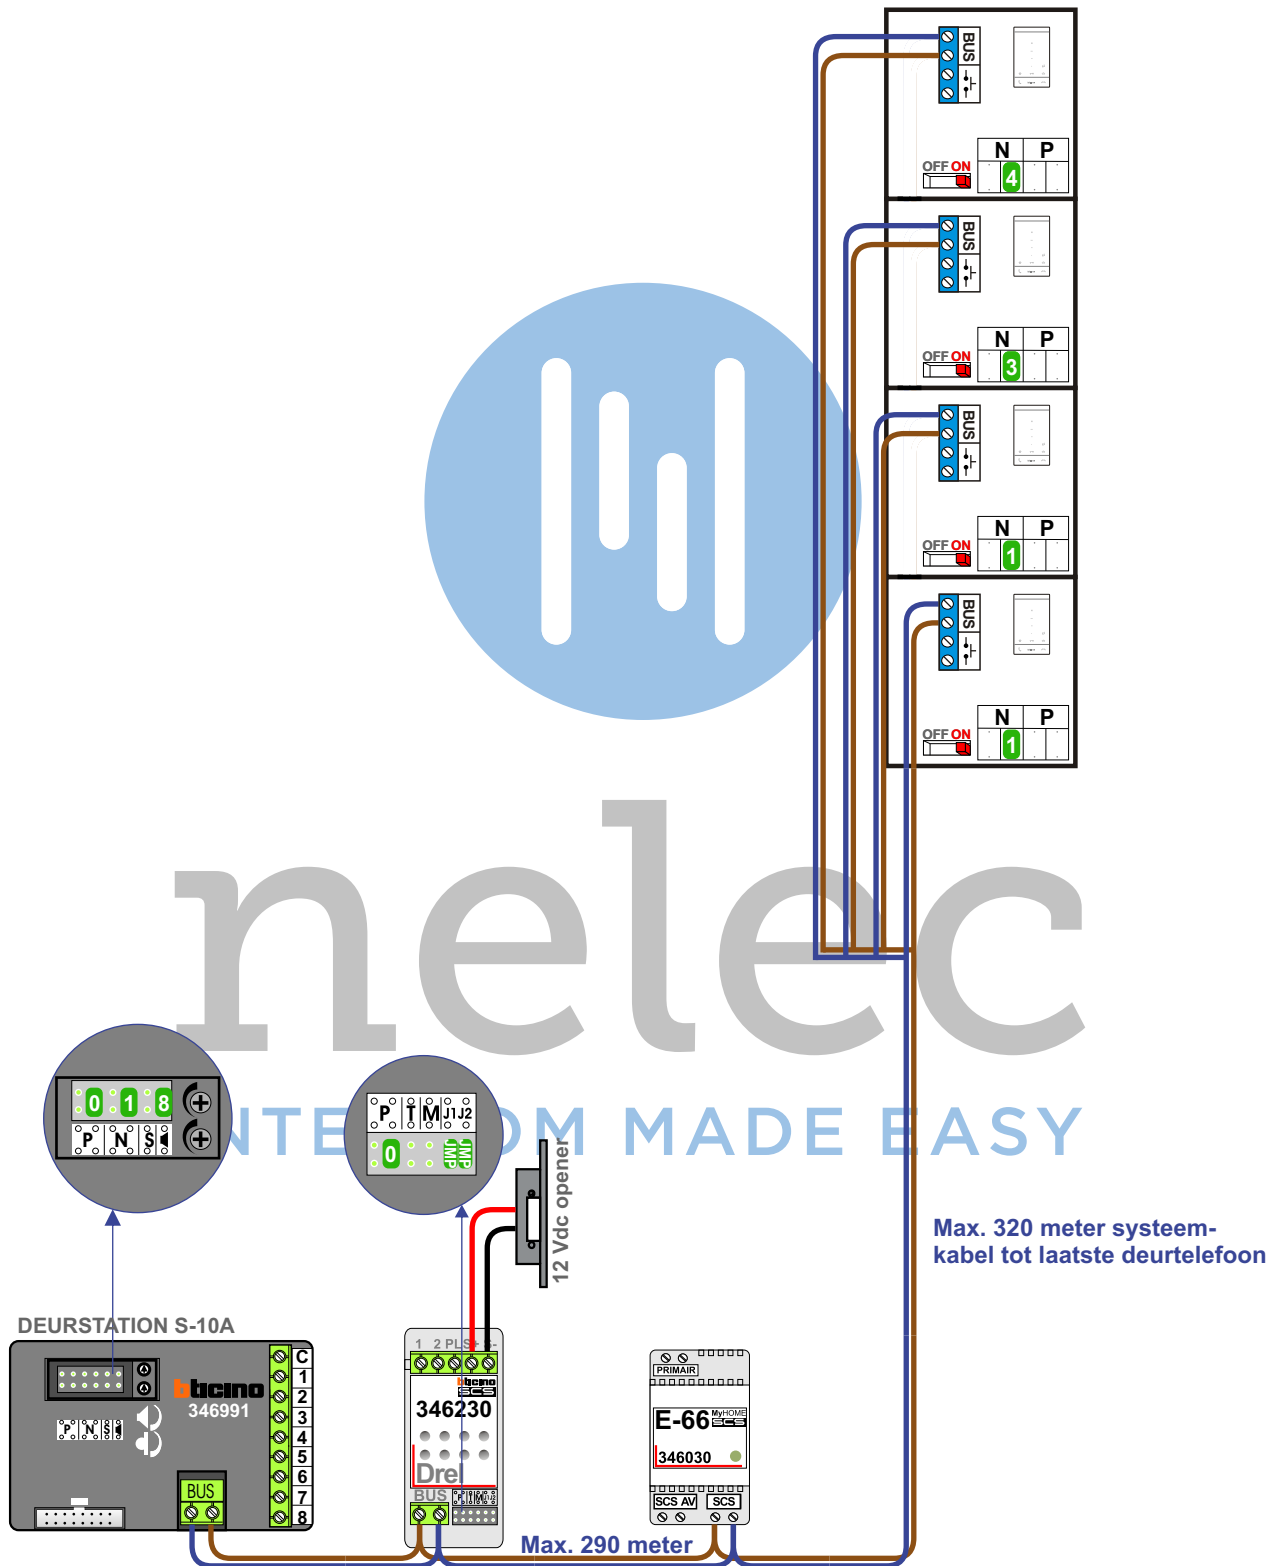

Max. 320 meter systeemkabel tot laatste deurtelefoon

Max. 290 meter

Digitizer voor 1 t/m 8 drukkers