


— = systeemkabel
Bij andere getwiste kabel 66% afstand!
Bij ongetwiste kabel max. 50 meter buitenpost naar videofoon.
UTP op aanvraag.

BUS 2-DRAADS
 
Bij monteren/demonteren spanning eraf en voorkom defecten!

N-Waarde	Huisnummer	Eindweerstand	Hulpvoeding	Videofoon
1	3			M-50B
2	5			M-50B
3	7			M-50B
4	9			M-50B
5	11			M-50B
6	13			M-50B
7	15			M-50B
8	17			M-50B
9	19		ON	M-50W
10	21			M-50B
11	23			M-50B
12	25			M-50B
13	27		ON	M-50W
14	29			M-50B
15	31			M-50B
16	33			M-50B
17	35	ON	ON	M-50W
18	37			M-50B
19	39			M-50B
20	41			M-50B
21	43		ON	M-50W
22	45	ON		M-50B
23	47	ON		M-50B
24	49	ON		M-50B
25	51	ON		M-50B
26	53	ON		M-50B

Haal de spanning van het systeem als je een digitizer monteert of demonteert

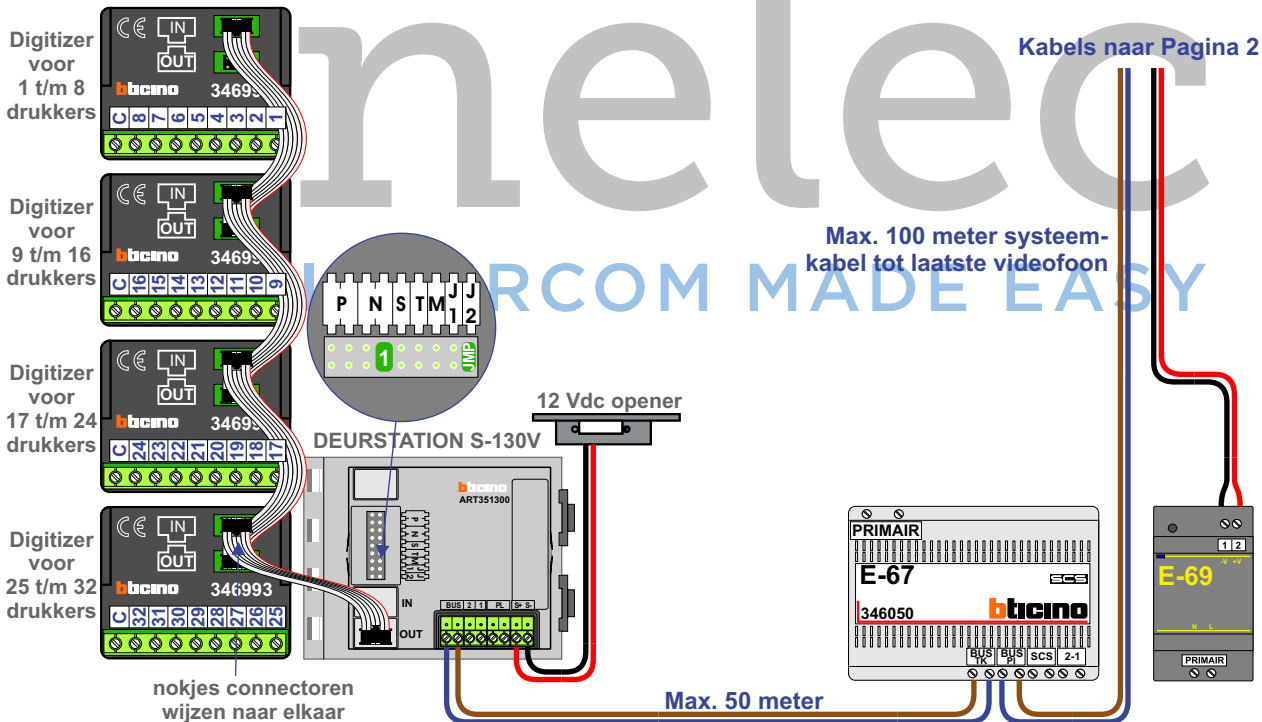

BUS 2-DRAADS



Bij monteren/demonteren spanning eraf en voorkom defecten!

= systeemkabel


Bij andere getwiste kabel 66% afstand!
Bij ongetwiste kabel max. 50 meter buitenpost naar videofoon.
UTP op aanvraag.

Hulpvoeding E-69



Videofoons met voeding op klem 1 en 2
Switch 1-2 op ON!

M-50

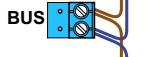


De aders moeten echt OP de connector doorgelust worden!

VideoVerdeler



De aders moeten echt OP de klemmen doorgelust worden!

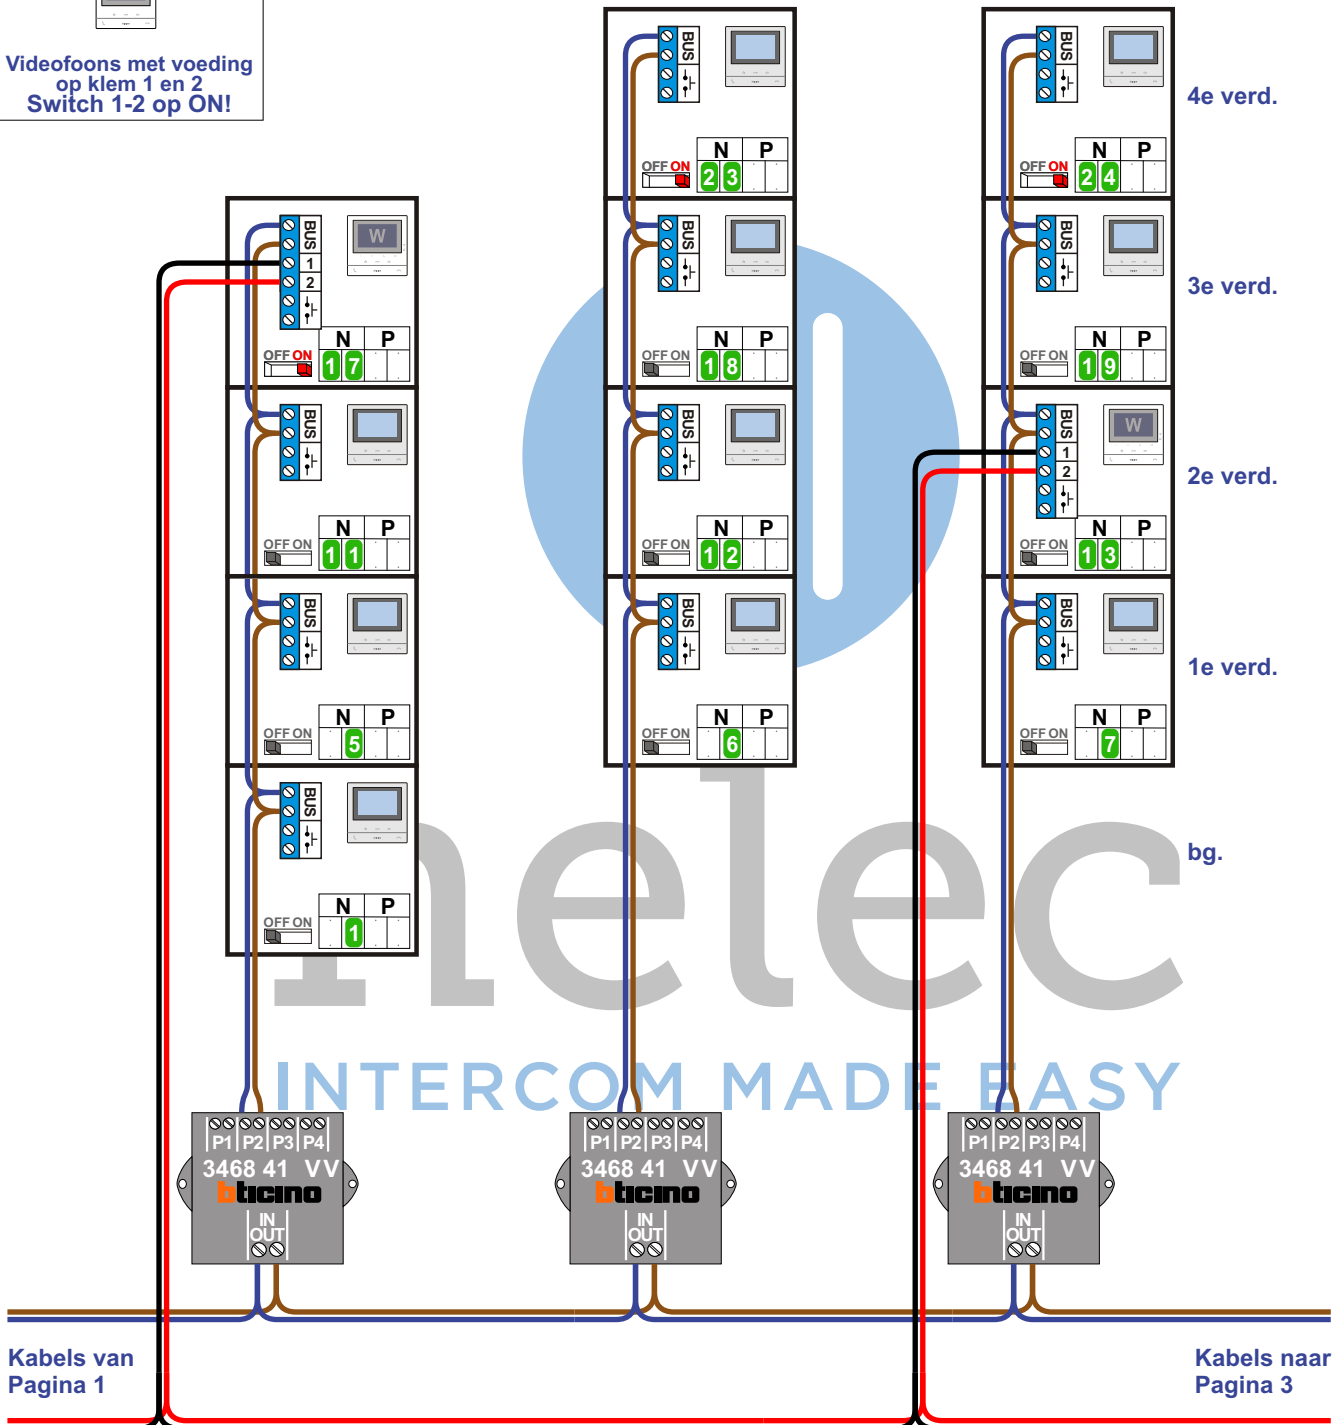

BUS 2-DRAADS



Bij monteren/demonteren spanning eraf en voorkom defecten!

— = systeemkabel

Bij andere getwiste kabel 66% afstand!
Bij ongetwiste kabel max. 50 meter buitenpost naar videofoon.
UTP op aanvraag.

Hulpvoeding E-69



Videofoons met voeding op klem 1 en 2 Switch 1-2 op ON!

M-50




De aders moeten echt OP de connector doorgelust worden!

VideoVerdeler



De aders moeten echt OP de klemmen doorgelust worden!

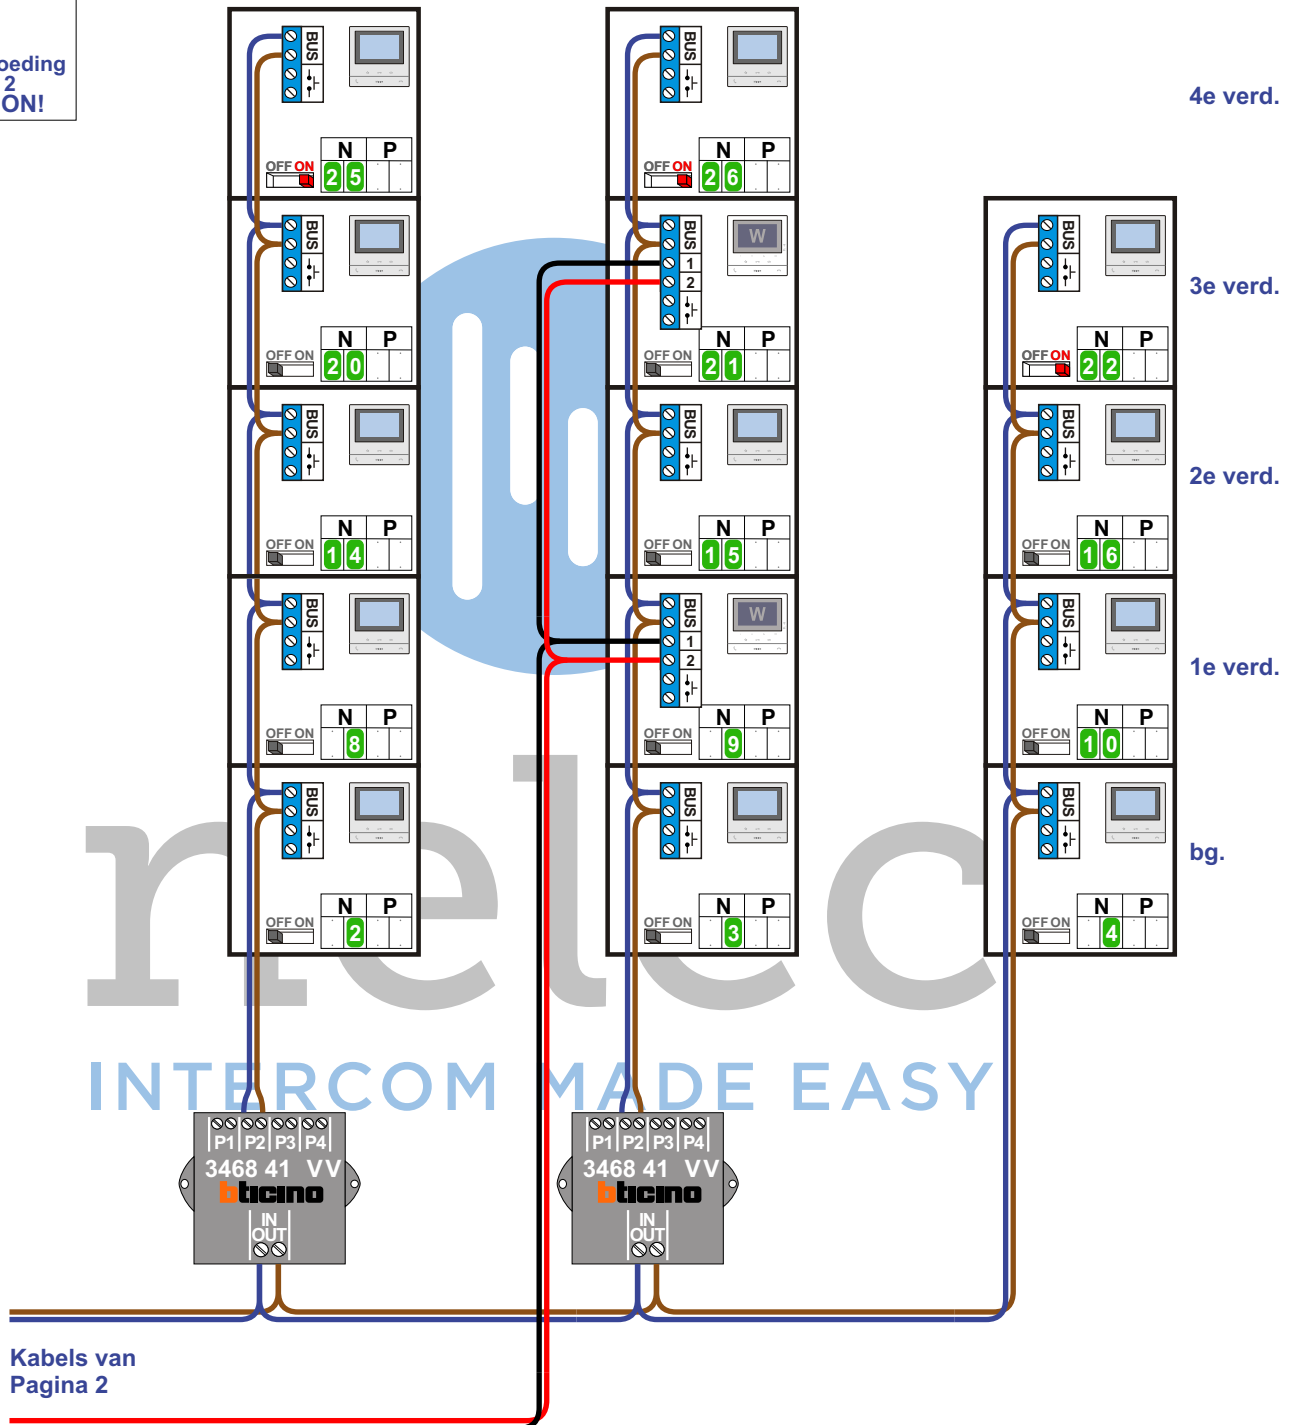

Kabels van Pagina 2