
 = systeemkabel
Bij kabel 2 x 1 mm²:
180% afstand!
Bij kabel 2 x 0,28 mm²:
60% afstand!
UTP op aanvraag.

BUS 2-DRAADS

Bij monteren/demonteren
spanning eraf
voorkomt defecten!

Bij installaties zonder
beeld maakt het niet
uit *hoe* je de bus
aansluit. De telefoons
hoeven niet in serie en
eindweerstand zijn
niet nodig.

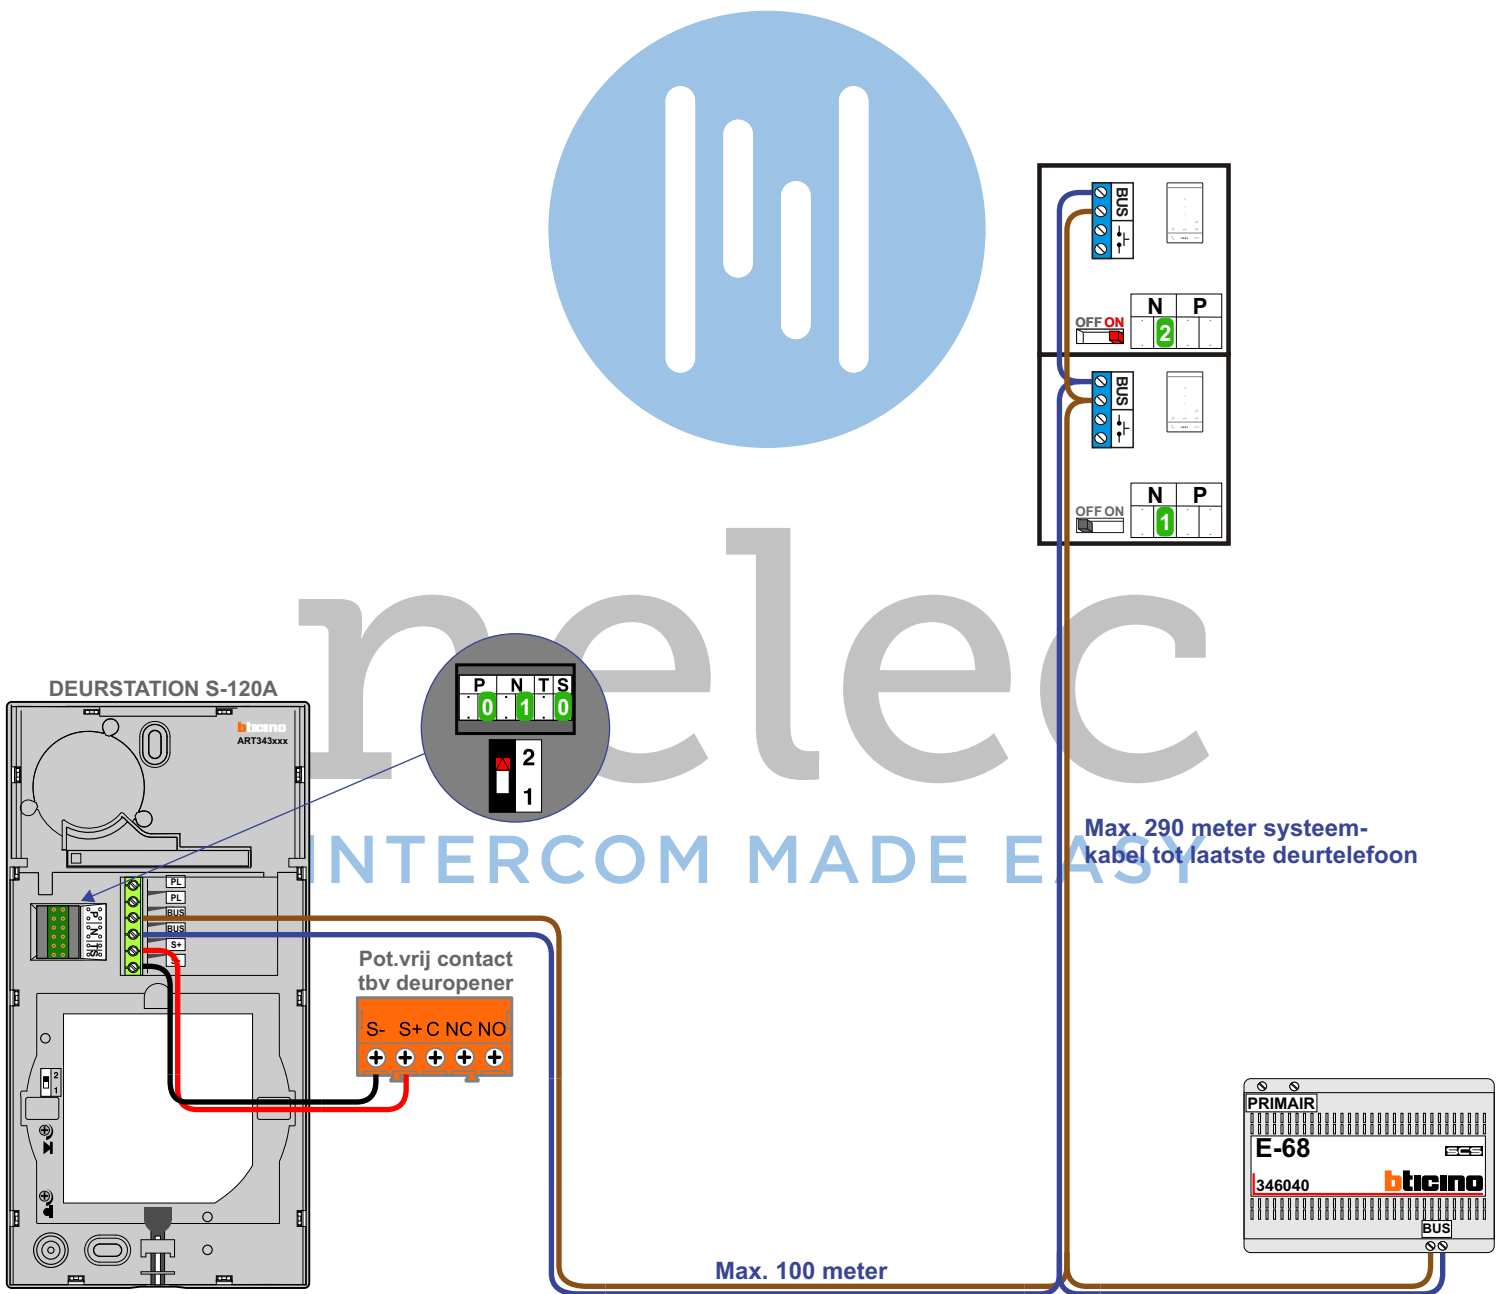

Max. 290 meter systeem-
kabel tot laatste deurtelefoon

Max. 100 meter