


— = systeemkabel
Bij andere getwiste kabel 66% afstand!
Bij ongetwiste kabel max. 50 meter buitenpost naar videofoon.
UTP op aanvraag.




TWEEDRAADS BUS

Bij monteren/demonteren spanning eraf voorkomt defecten!



N-Waarde	Huisnummer	Switch-ON
1	44A	X
2	44B	X
3	44C	X
4	44D	X
5	44E	X
6	44F	X
7	44G	X
8	44H	X

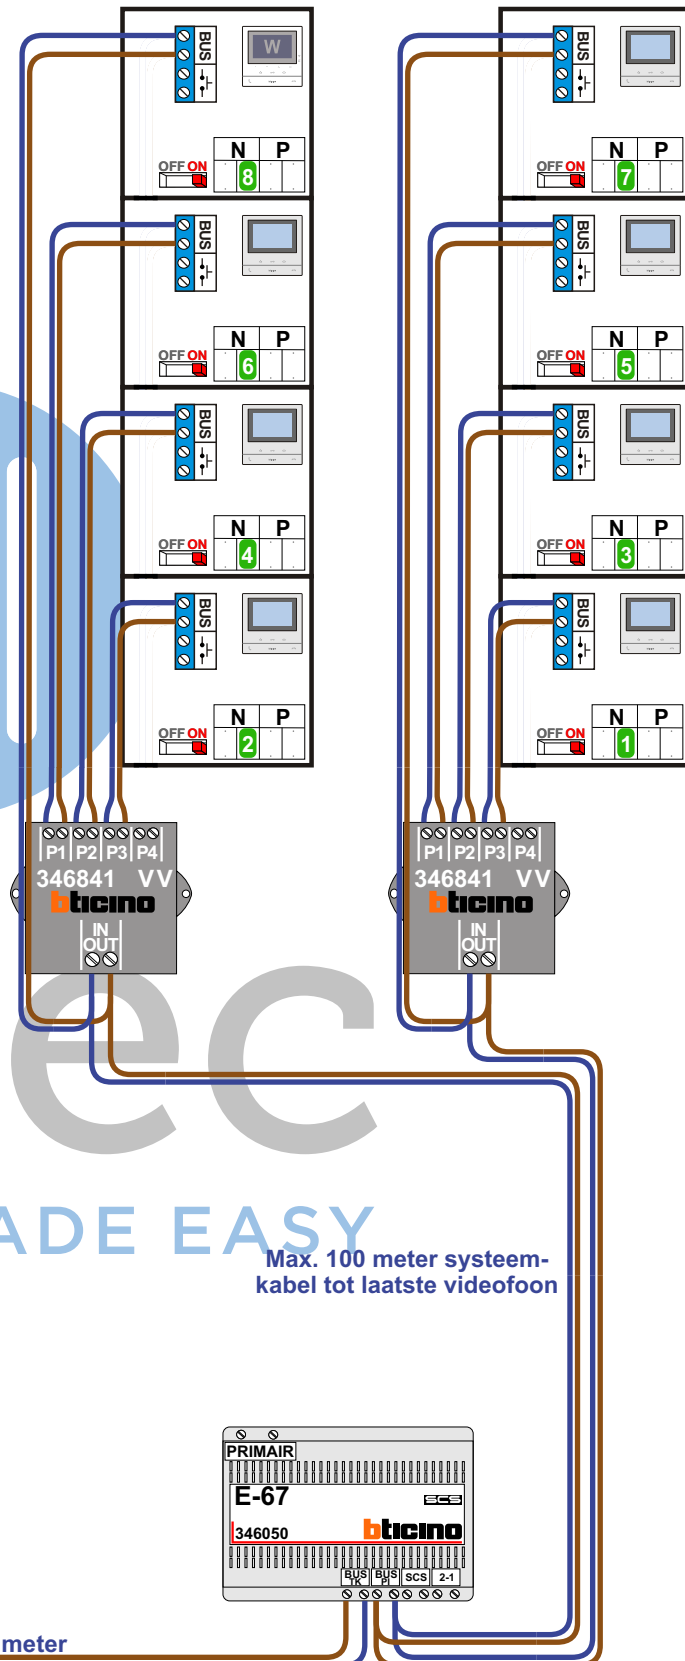

nelec
INTERCOM MADE EASY

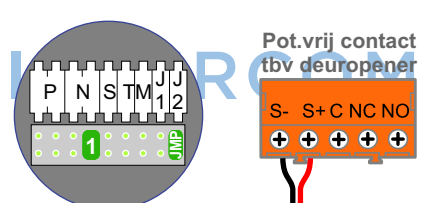


Max. 100 meter systeemkabel tot laatste videofoon

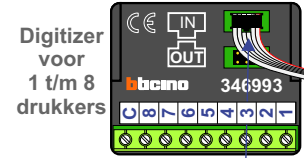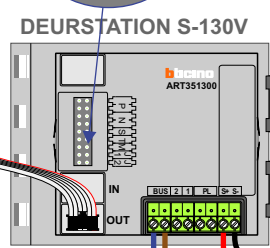

nokjes connectoren wijzen naar elkaar

Max. 50 meter

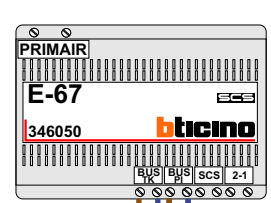


— = systeemkabel
 Bij andere getwiste kabel 66% afstand!
 Bij ongetwiste kabel max. 50 meter buitenpost naar videofoon.
 UTP op aanvraag.

TWEEDRAADS BUS



Bij monteren/demonteren spanning eraf voorkomt defecten!

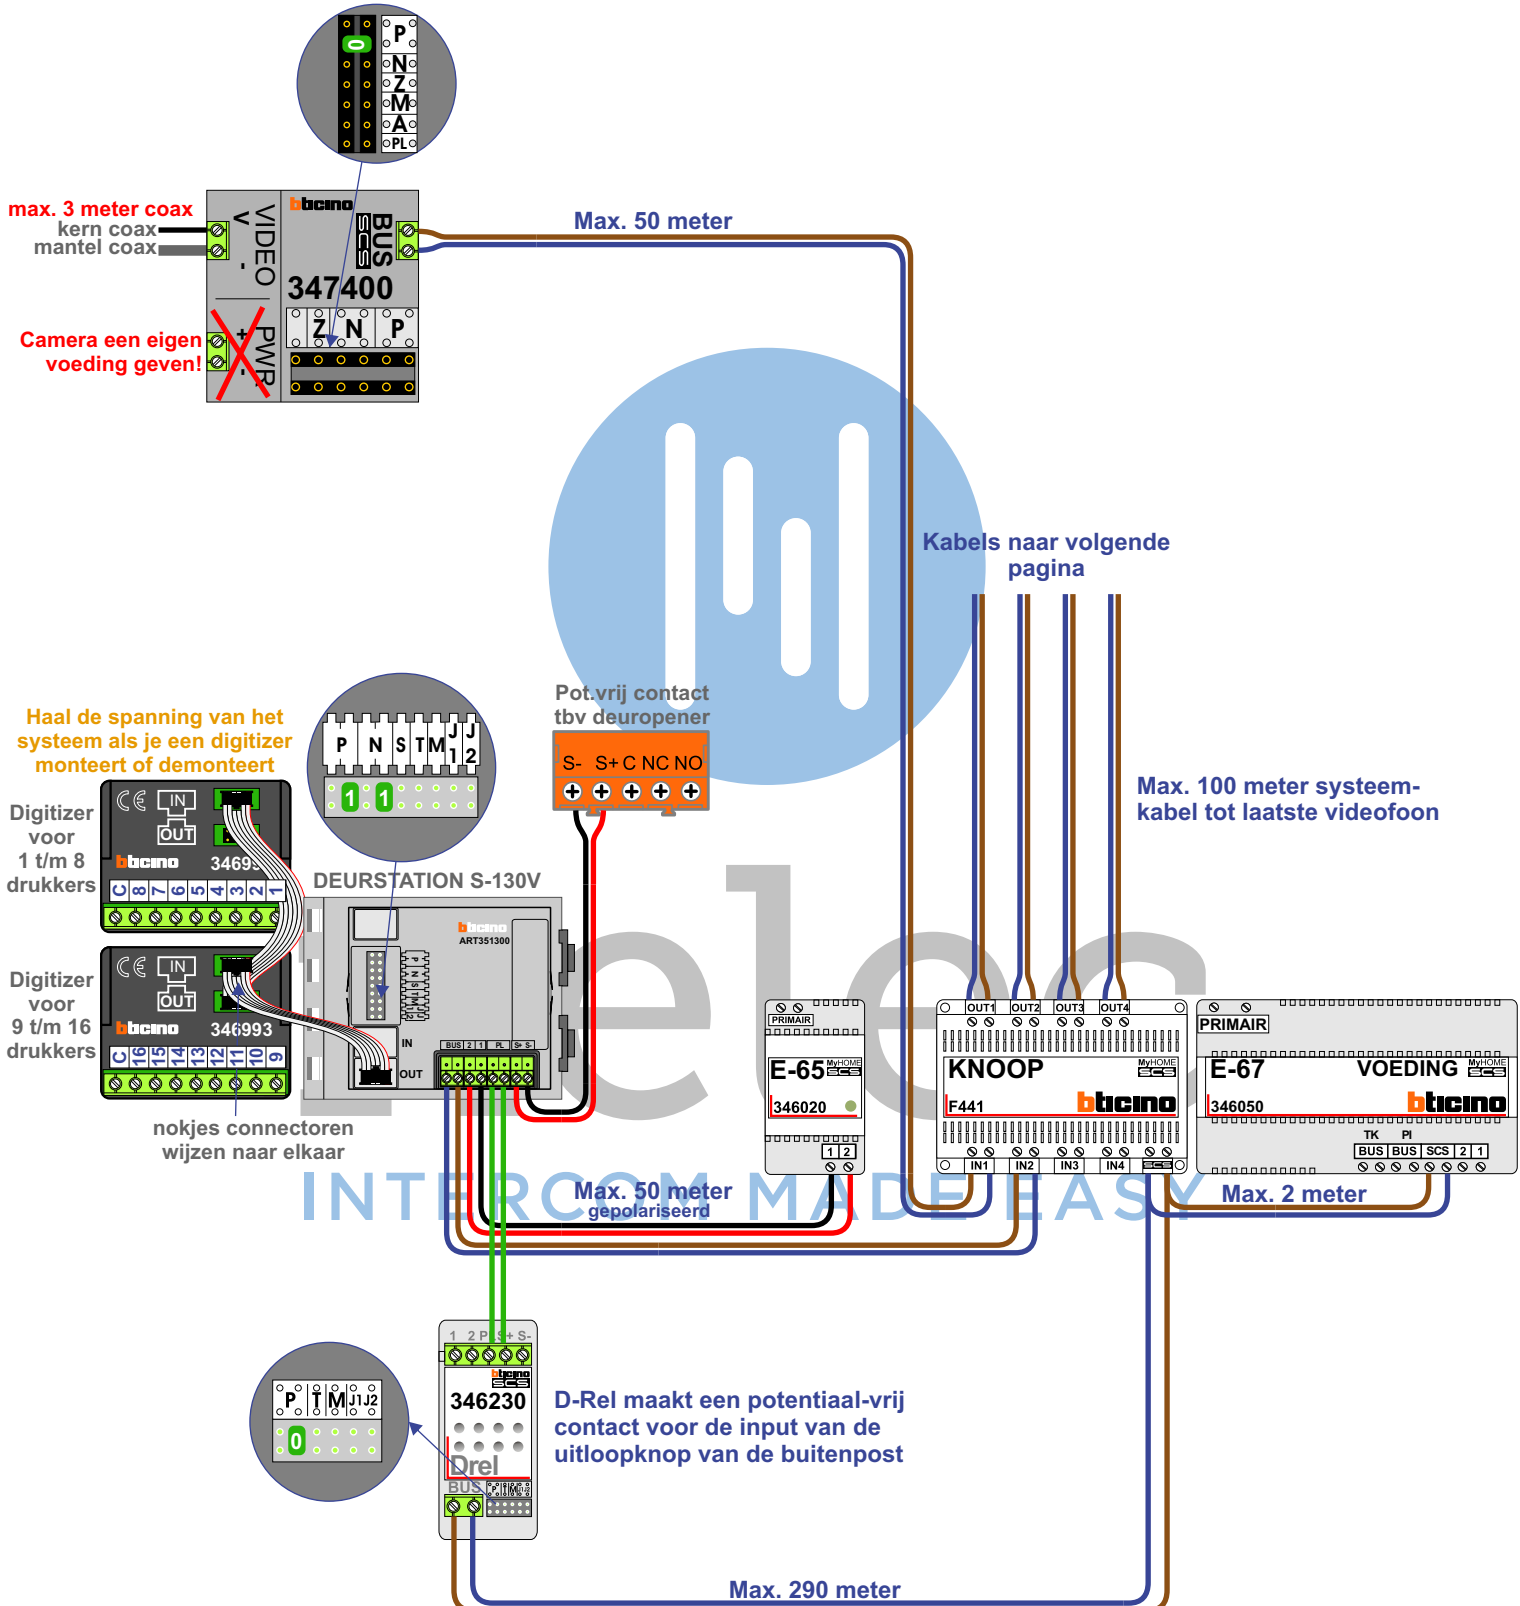

— = systeemkabel
 Bij andere getwiste kabel 66% afstand!
 Bij ongetwiste kabel max. 50 meter buitenpost naar videofoon.
 UTP op aanvraag.

TWEEDRAADS BUS




Bij monteren/demonteren spanning eraf voorkomt defecten!


VideoVerdeler



De aders moeten echt OP de klemmen doorgelust worden!

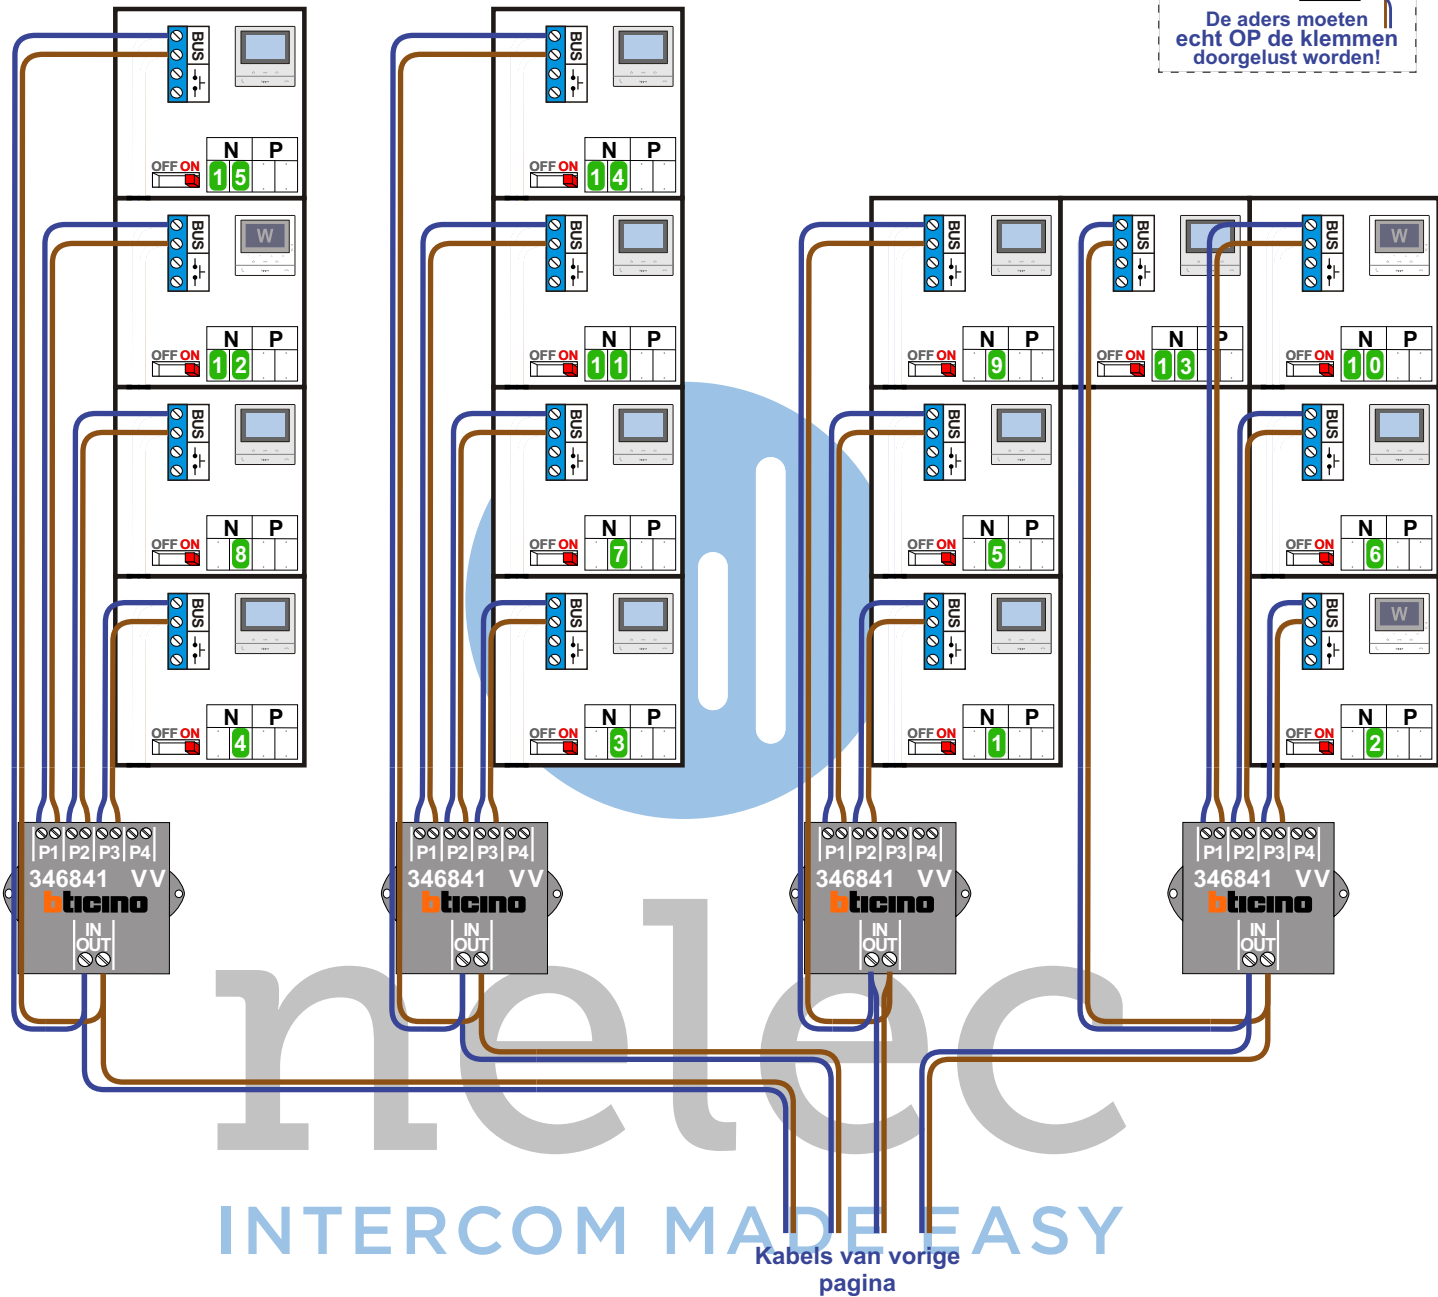

INTERCOM MADE EASY

 = systeemkabel
 Bij andere getwiste kabel 66% afstand!
 Bij ongetwiste kabel max. 50 meter buitenpost naar videofoon.
 UTP op aanvraag.

TWEEDRAADS BUS
 
 Bij monteren/demonteren spanning eraf voorkomt defecten!

N-Waarde	Huisnummer	Switch-ON
1	1	X
2	3	M-50W X
3	5	X
4	7	X
5	9	X
6	11	X
7	13	X
8	15	X
9	17	X
10	19	M-50W X
11	21	X
12	23	M-50W X
13	25	X
14	27	X
15	29	X



nelec
 INTERCOM MADE EASY