
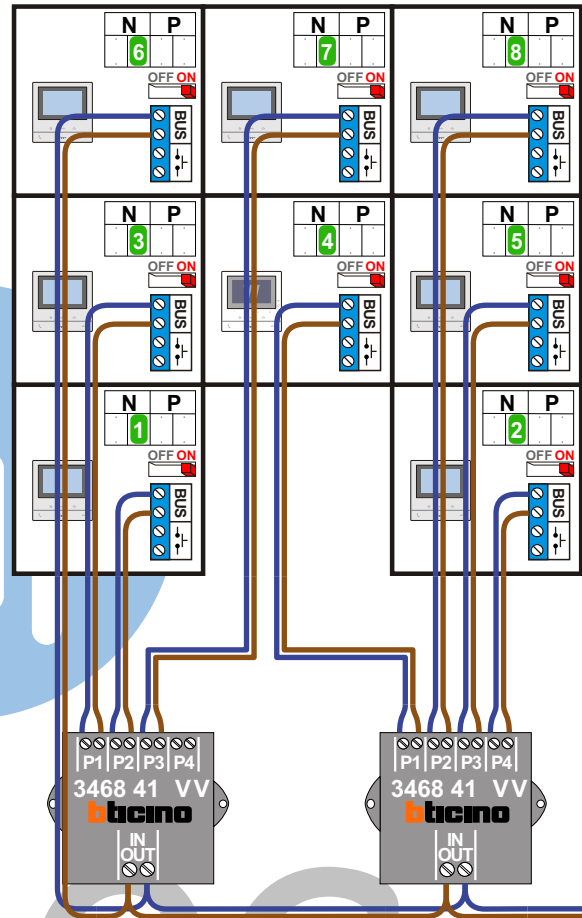
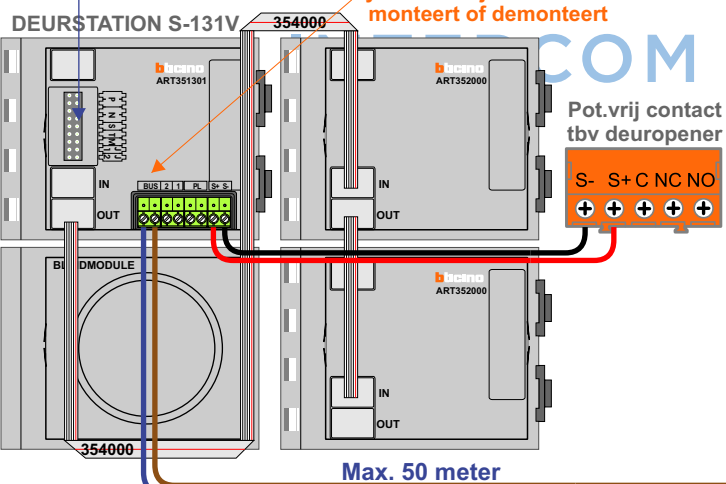
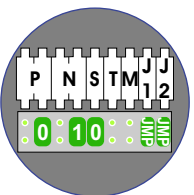
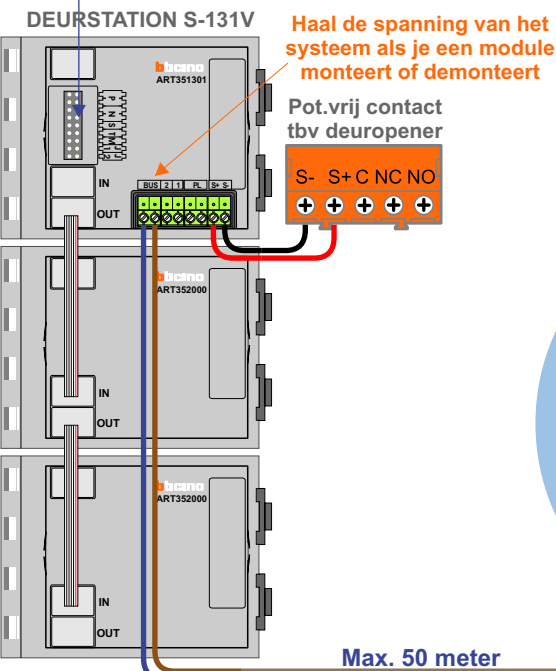



— = systeemkabel
 Bij andere getwiste kabel 66% afstand!
 Bij ongetwiste kabel max. 50 meter buitenpost naar videofoon.
 UTP op aanvraag.


VideoVerdeler
 De aders moeten echt OP de klemmen doorgelust worden!

TWEEDRAADS BUS
 Bij monteren/demonteren spanning eraf voorkomt defecten!

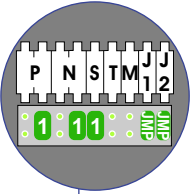

Max. 100 meter systeemkabel tot laatste videofoon

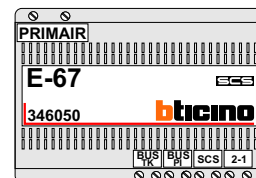

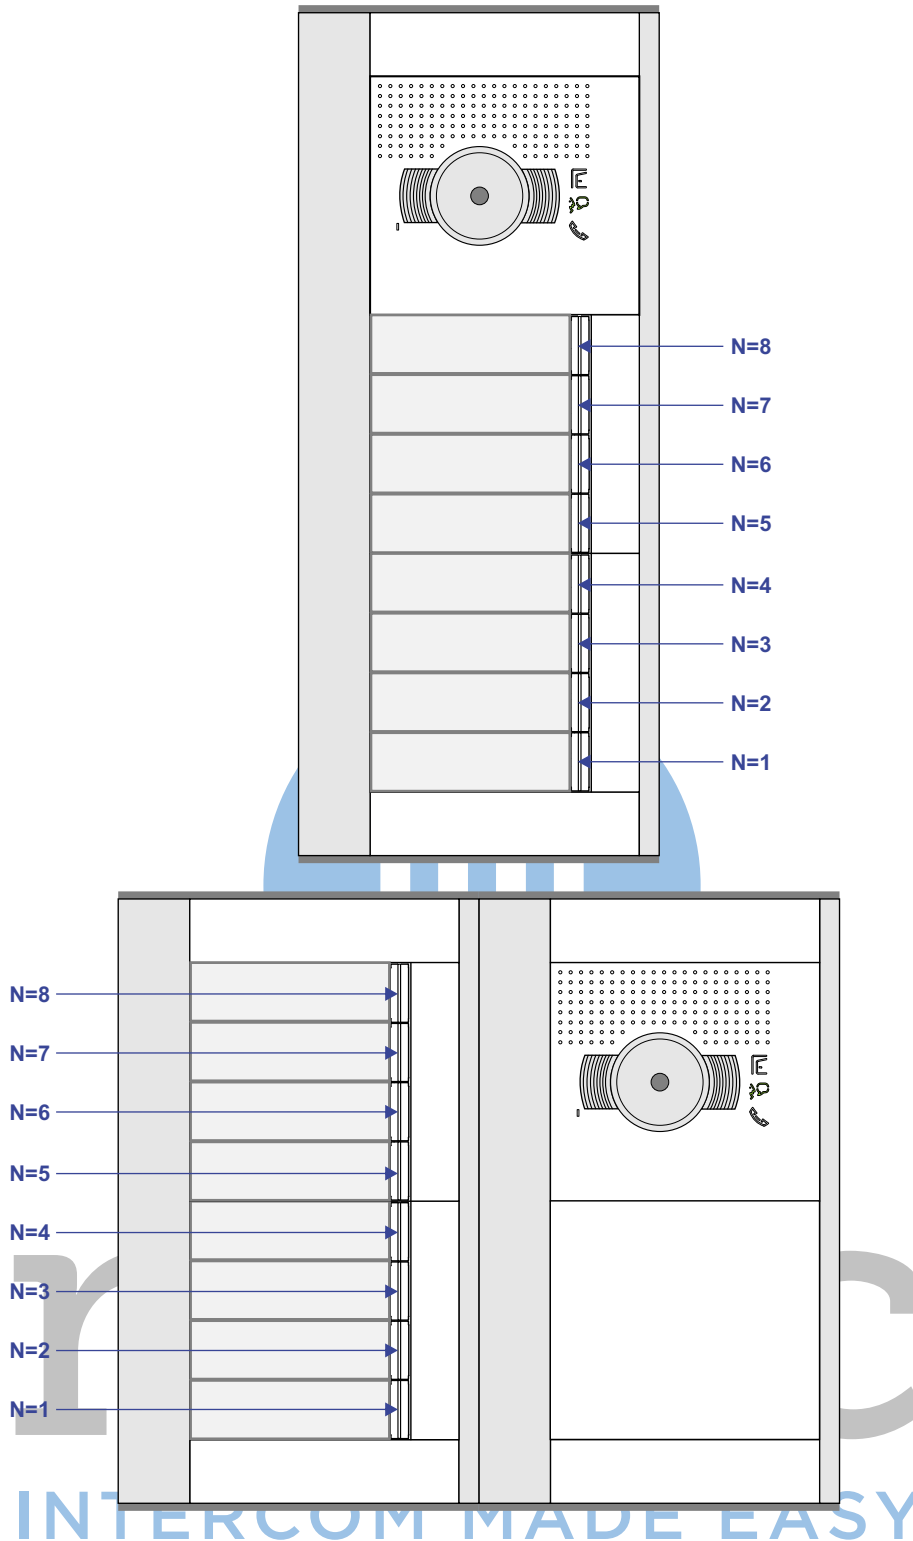

N-waarde	Huisnummer	Eindweerstand	Videfoon
1	222	X	M-50b
2	224	X	M-50b
3	226	X	M-50b
4	228	X	M-50WiFi
5	230	X	M-50b
6	232	X	M-50b
7	234	X	M-50b
8	236	X	M-50b