

BUS 2-DRAADS




Bij monteren/demonteren spanning eraf en voorkom defecten!

— = systeemkabel

Bij andere getwiste kabel 66% afstand!
Bij ongetwiste kabel max. 50 meter buitenpost naar videofoon.
UTP op aanvraag.

Deur openen op de videofoon met de licht-toets!

De sleutel-toets kan de deur niet openen!

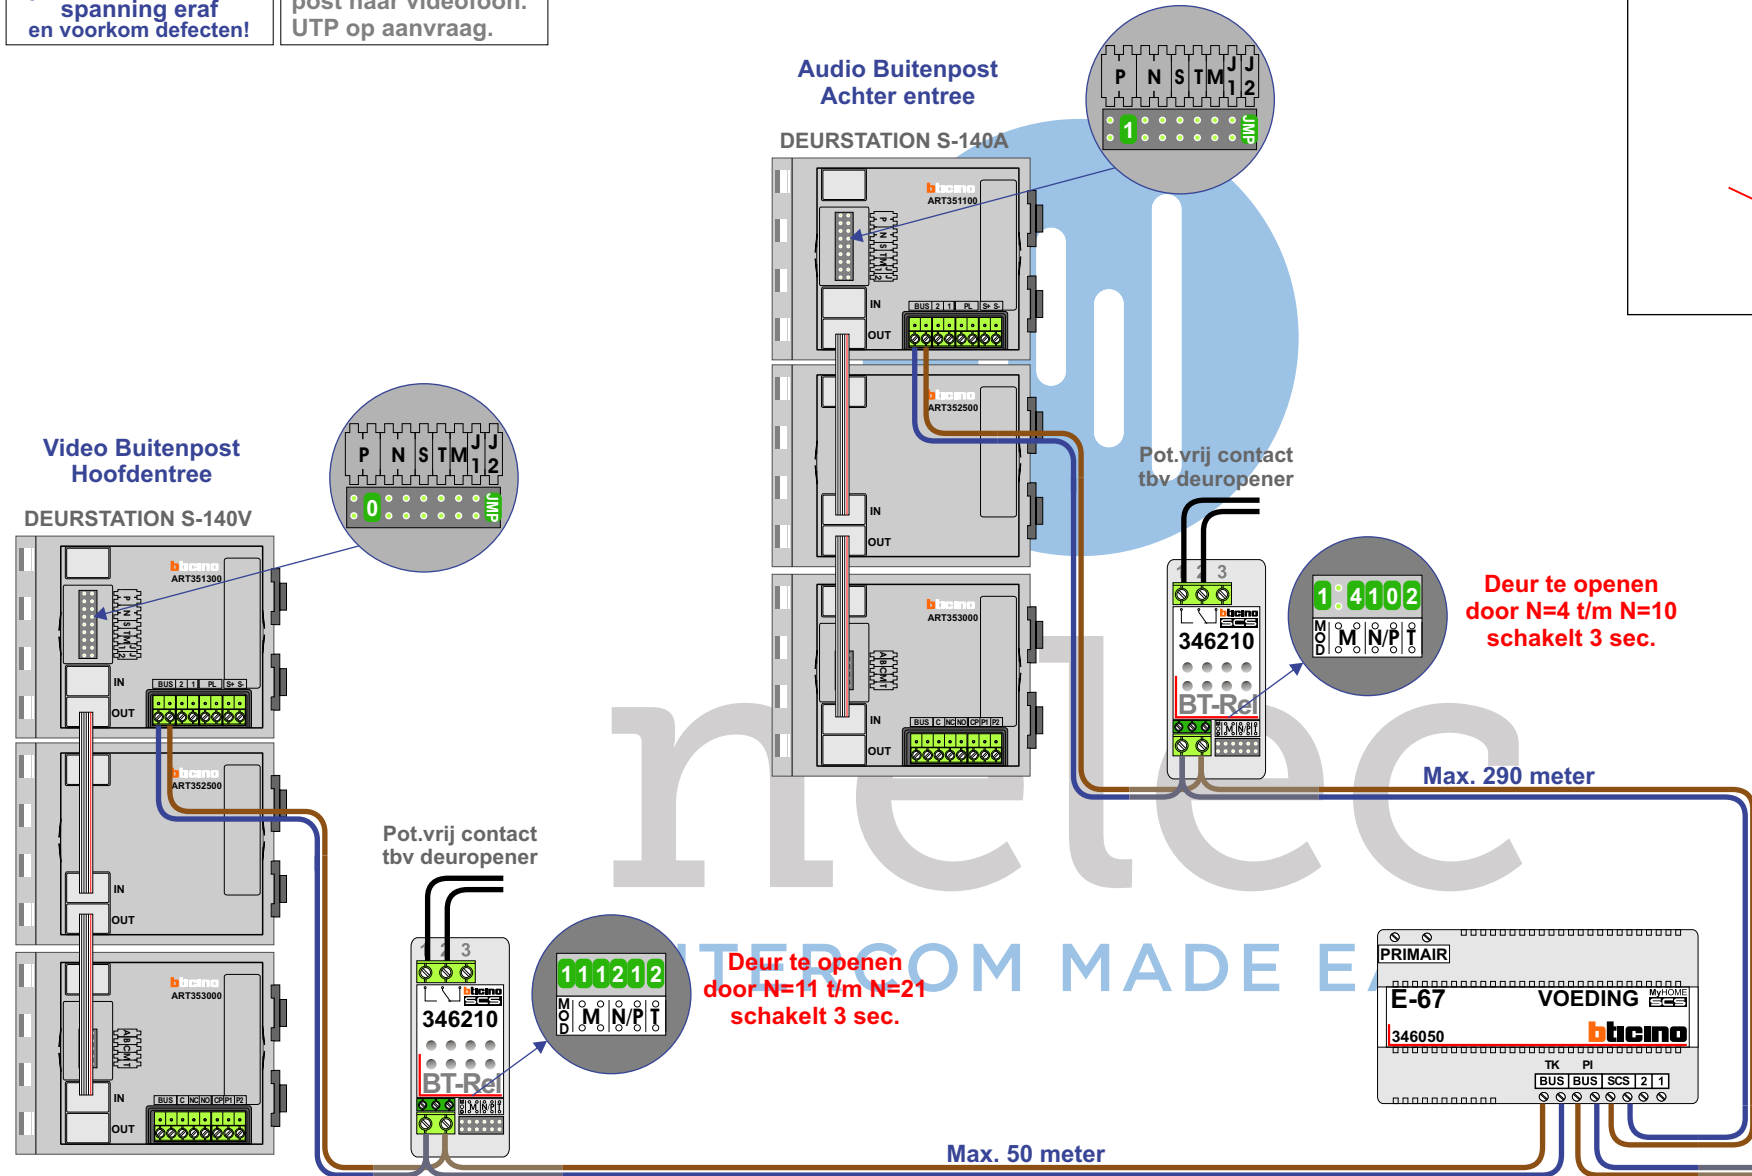

Deur te openen door N=4 t/m N=10 schakelt 3 sec.

Deur te openen door N=11 t/m N=21 schakelt 3 sec.

BUS 2-DRAADS



Bij monteren/demonteren spanning eraf en voorkom defecten!

— = systeemkabel


Bij andere getwiste kabel 66% afstand!
Bij ongetwiste kabel max. 50 meter buitenpost naar videofoon.
UTP op aanvraag.

VideoVerdeler




De aders moeten echt OP de klemmen doorgelust worden!

M-50

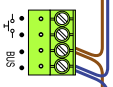

De aders moeten echt OP de connector doorgelust worden!

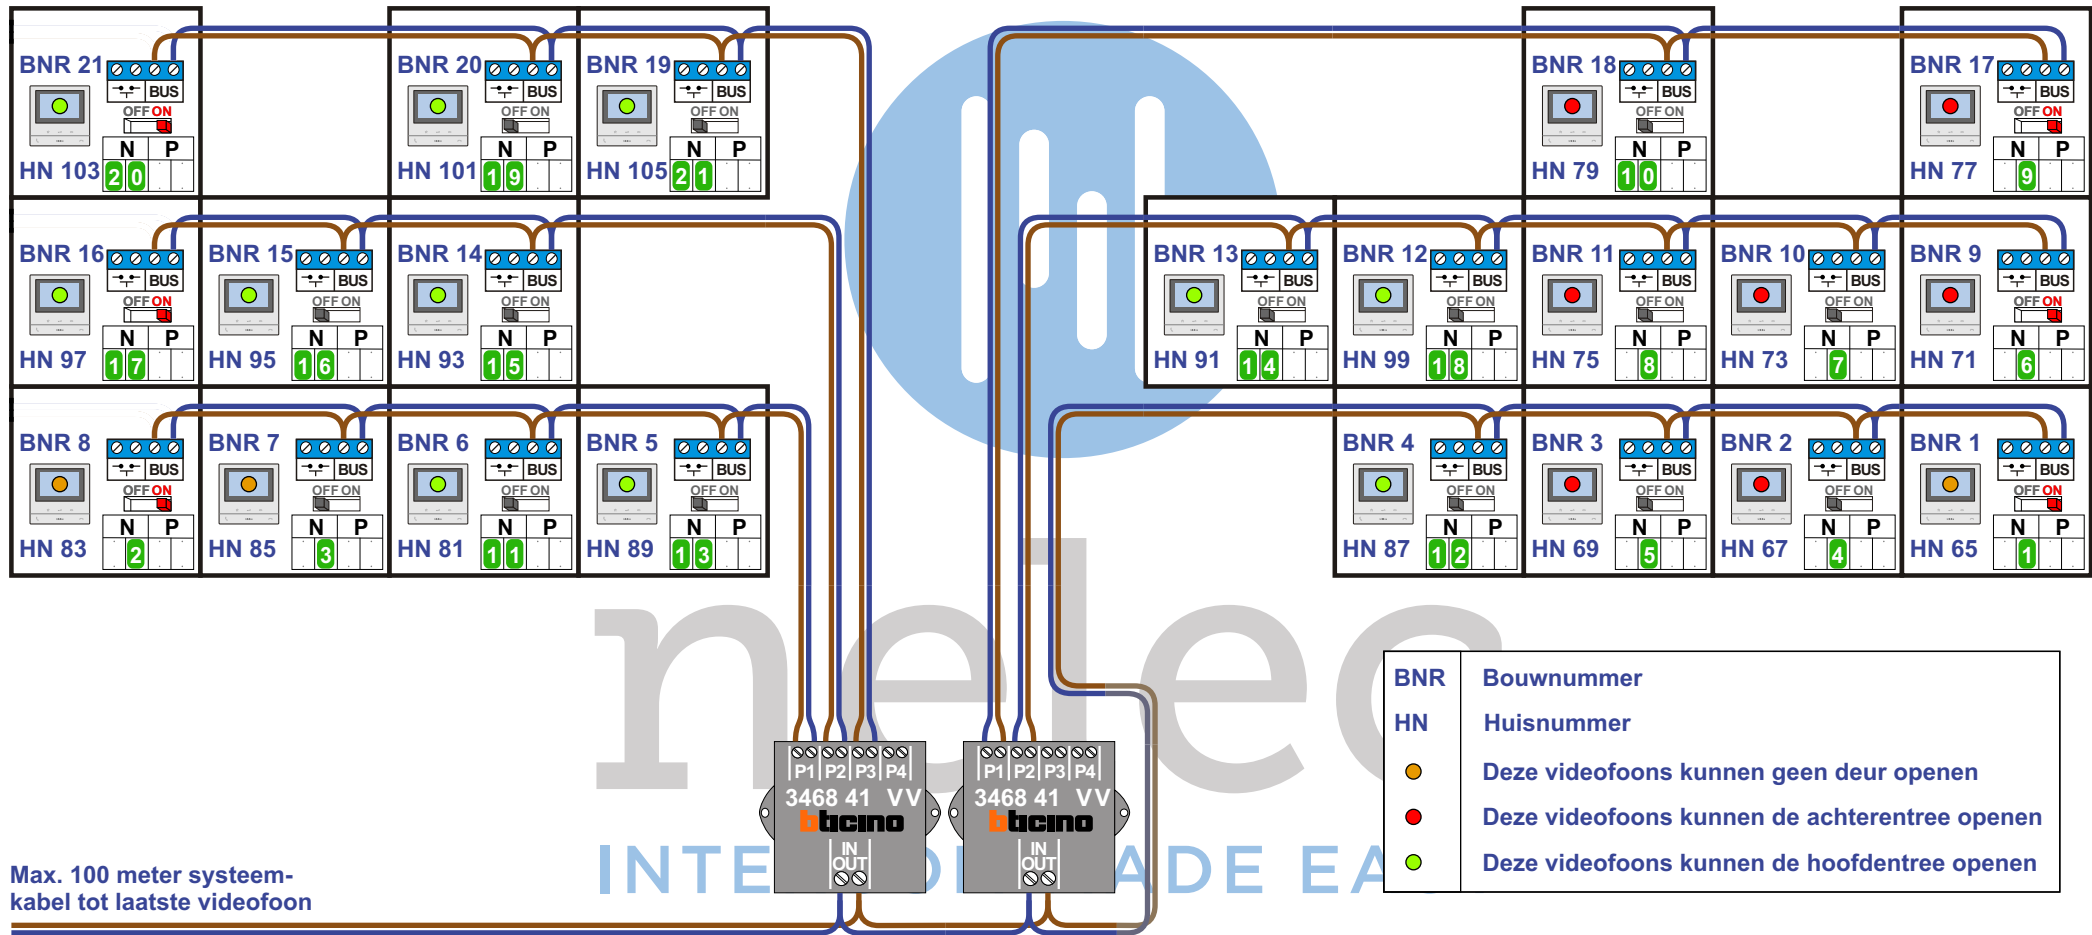

Max. 100 meter systeemkabel tot laatste videofoon


Van E-67 pagina 1

BNR	Bouwnummer
HN	Huisnummer
	Deze videofoons kunnen geen deur openen
	Deze videofoons kunnen de achterentree openen
	Deze videofoons kunnen de hoofdentree openen



Deur openen op de videofoon met de licht-toets!

De sleutel-toets kan de deur niet openen!

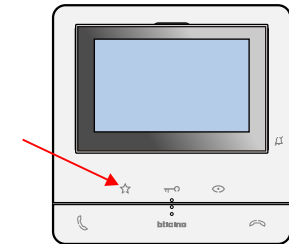

N-Waarde	Bouwnummer	Huisnummer	Switch-ON	Aan te bellen Vanaf BP P=0	Te openen Vanaf BP P=0	Aan te bellen Vanaf BP P=1	Te openen Vanaf BP P=1
1	1	65	X	X			
2	8	83	X	X			
3	7	85		X			
4	2	67		X		X	X
5	3	69		X		X	X
6	9	71	X	X		X	X
7	10	73		X		X	X
8	11	75		X		X	X
9	17	77	X	X		X	X
10	18	79		X		X	X
11	6	81		X	X		
12	4	87		X	X		
13	5	89		X	X		
14	13	91		X	X		
15	14	93		X	X		
16	15	95		X	X		
17	16	97	X	X	X		
18	12	99		X	X		
19	20	101		X	X		
20	21	103	X	X	X		
21	19	105		X	X		