

— = systeemkabel
 Bij kabel 2 x 1 mm²:
 180% afstand!
 Bij kabel 2 x 0,28 mm²:
 60% afstand!
 UTP op aanvraag.





BUS 2-DRAADS



Bij monteren/demonteren
 spanning eraf
 en voorkom defecten!


N-Waarde	Huisnummer
1	18A
2	18B
3	18C
4	18D
5	18E


Bij installaties zonder beeld maakt het niet uit hoe je de bus aansluit. De telefoons hoeven niet in serie en eindweerstand zijn niet nodig.

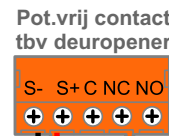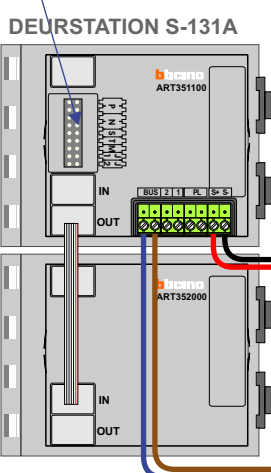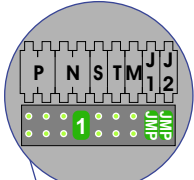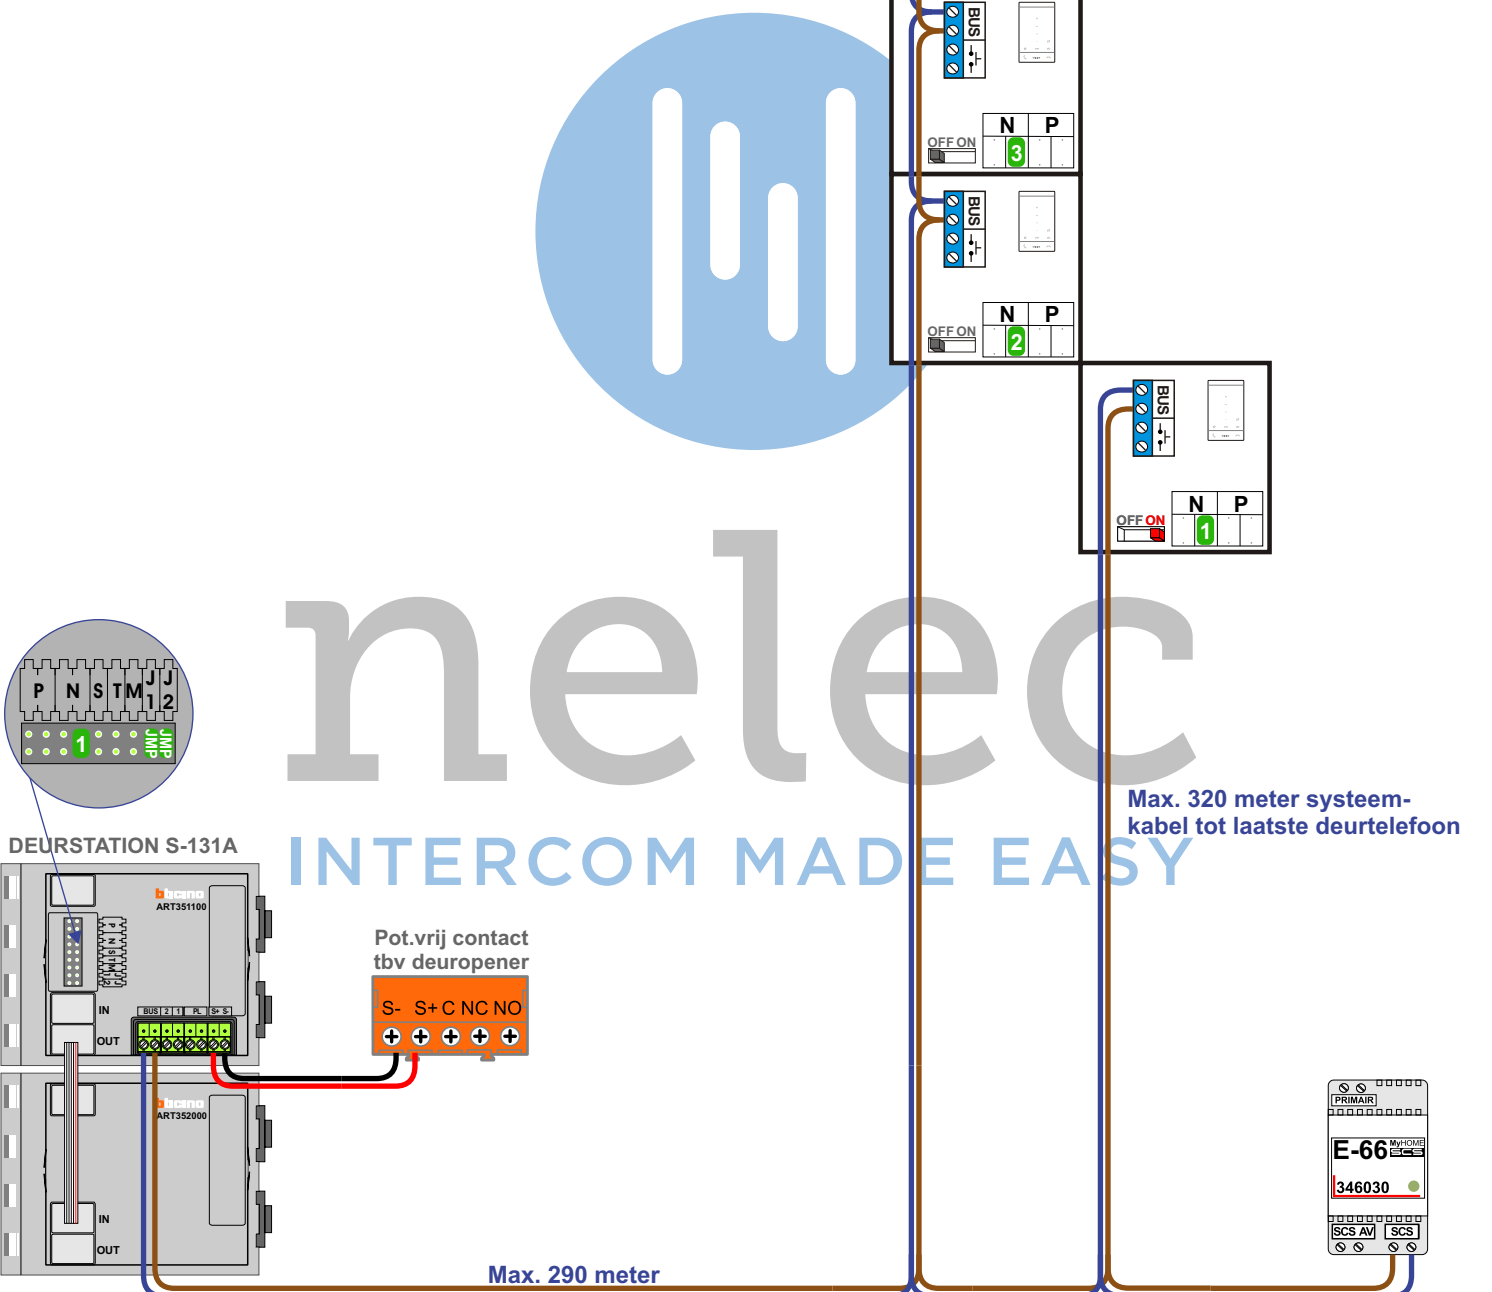

Max. 320 meter systeemkabel tot laatste deurtelefoon

Max. 290 meter

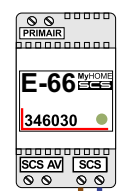

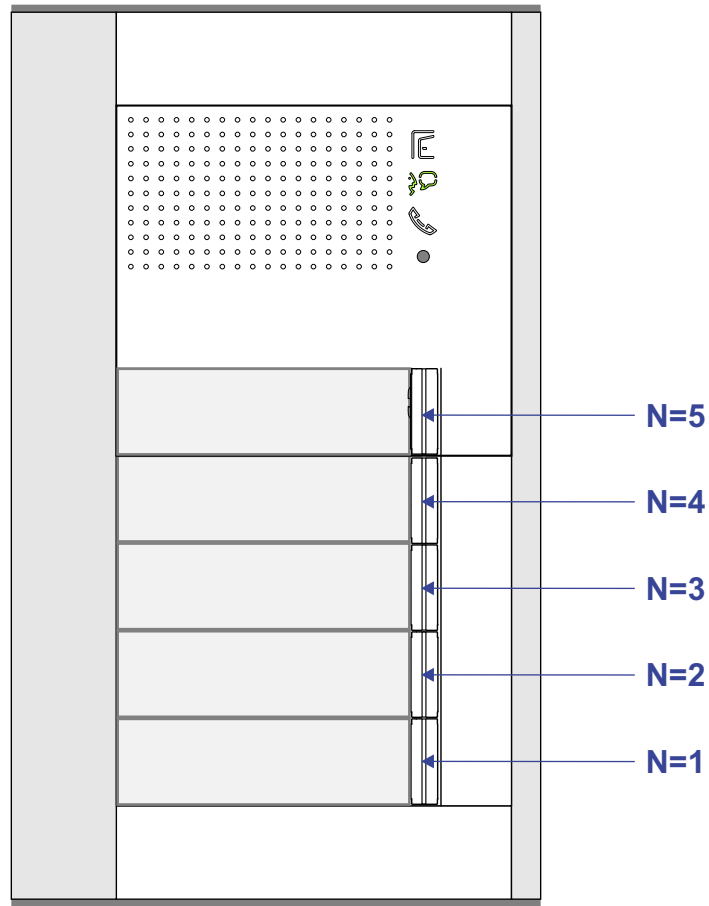

nelec
INTERCOM MADE EASY