


— = systeemkabel
 Bij andere getwiste kabel 66% afstand!
 Bij ongetwiste kabel max. 50 meter buitenpost naar videofoon.
 UTP op aanvraag.

BUS 2-DRAADS

Bij monteren/demonteren spanning eraf en voorkom defecten!

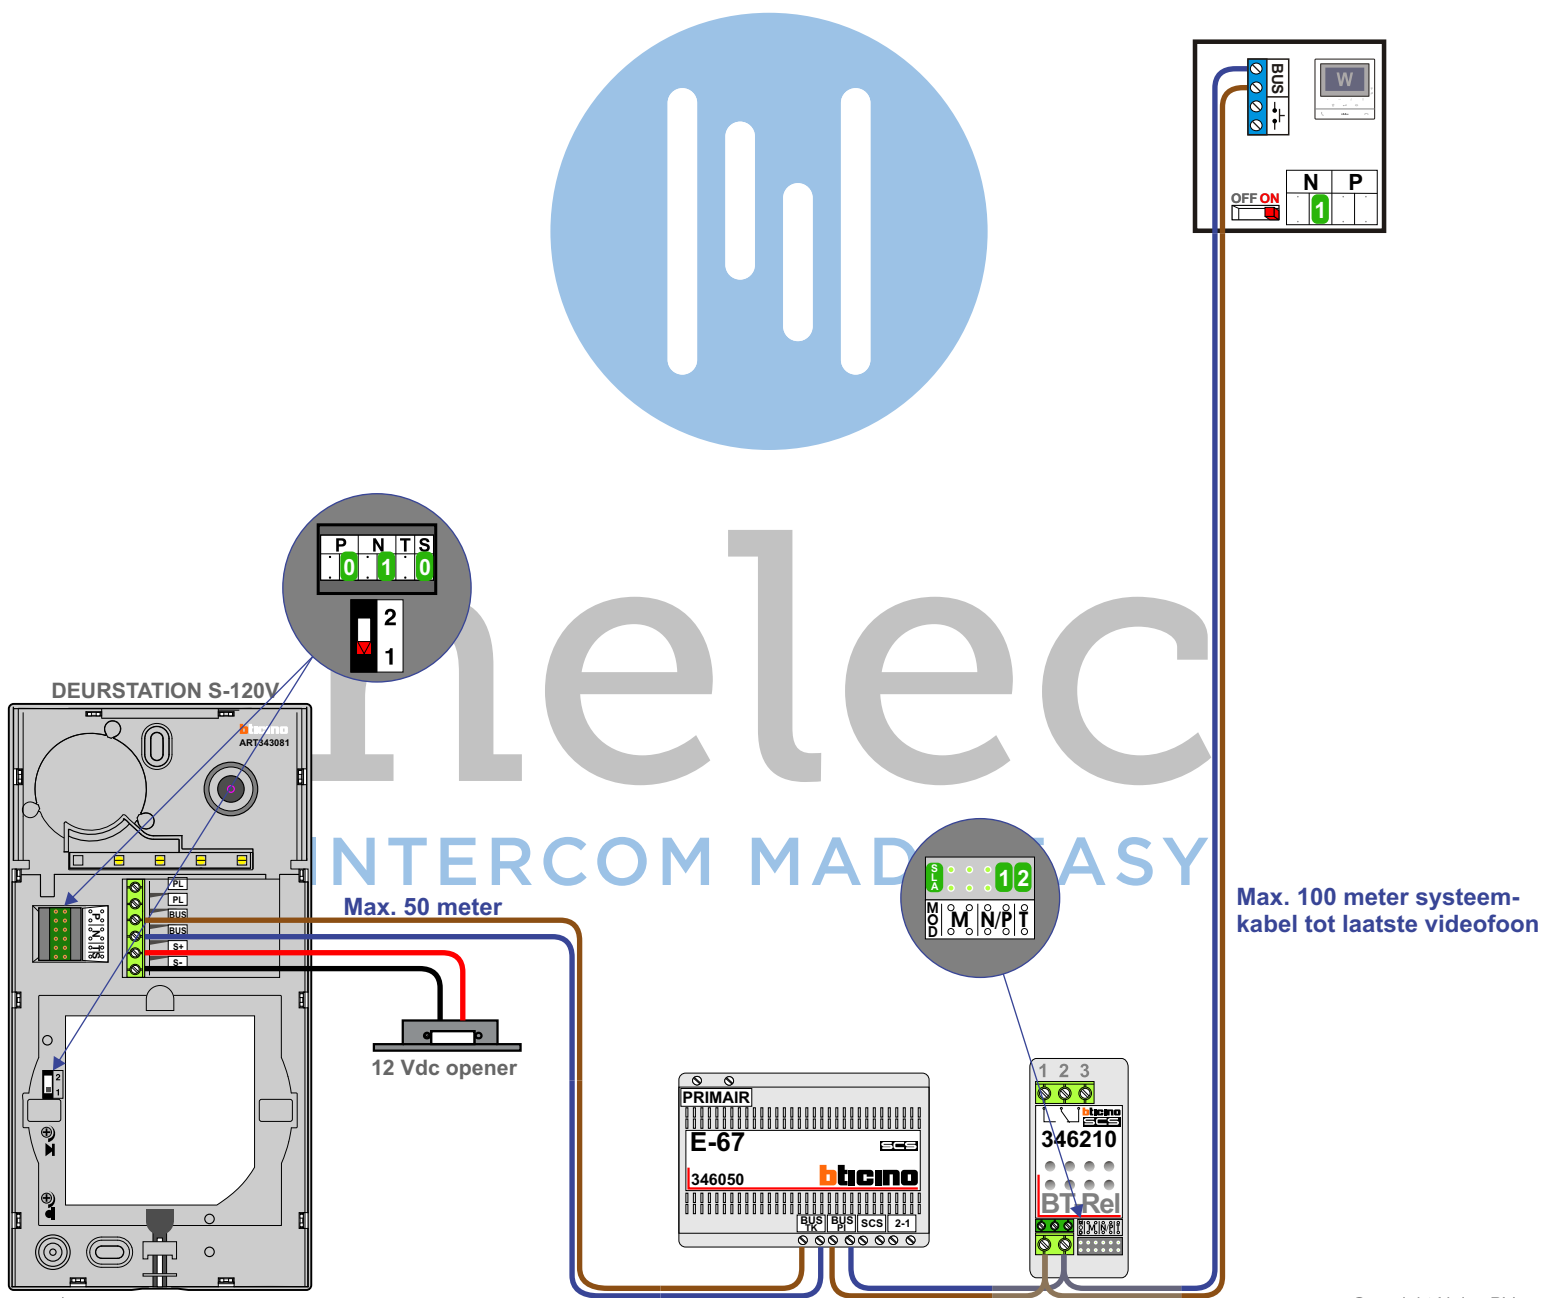

Max. 50 meter

Max. 100 meter systeemkabel tot laatste videofoon