

— = systeemkabel
 Bij andere getwiste kabel 66% afstand!
 Bij ongetwiste kabel max. 50 meter buitenpost naar videofoon.
 UTP op aanvraag.

VideoVerdeler




De aders moeten echt **OP** de klemmen doorgelust worden!

BUS 2-DRAADS



Bij monteren/demonteren spanning eraf en voorkom defecten!

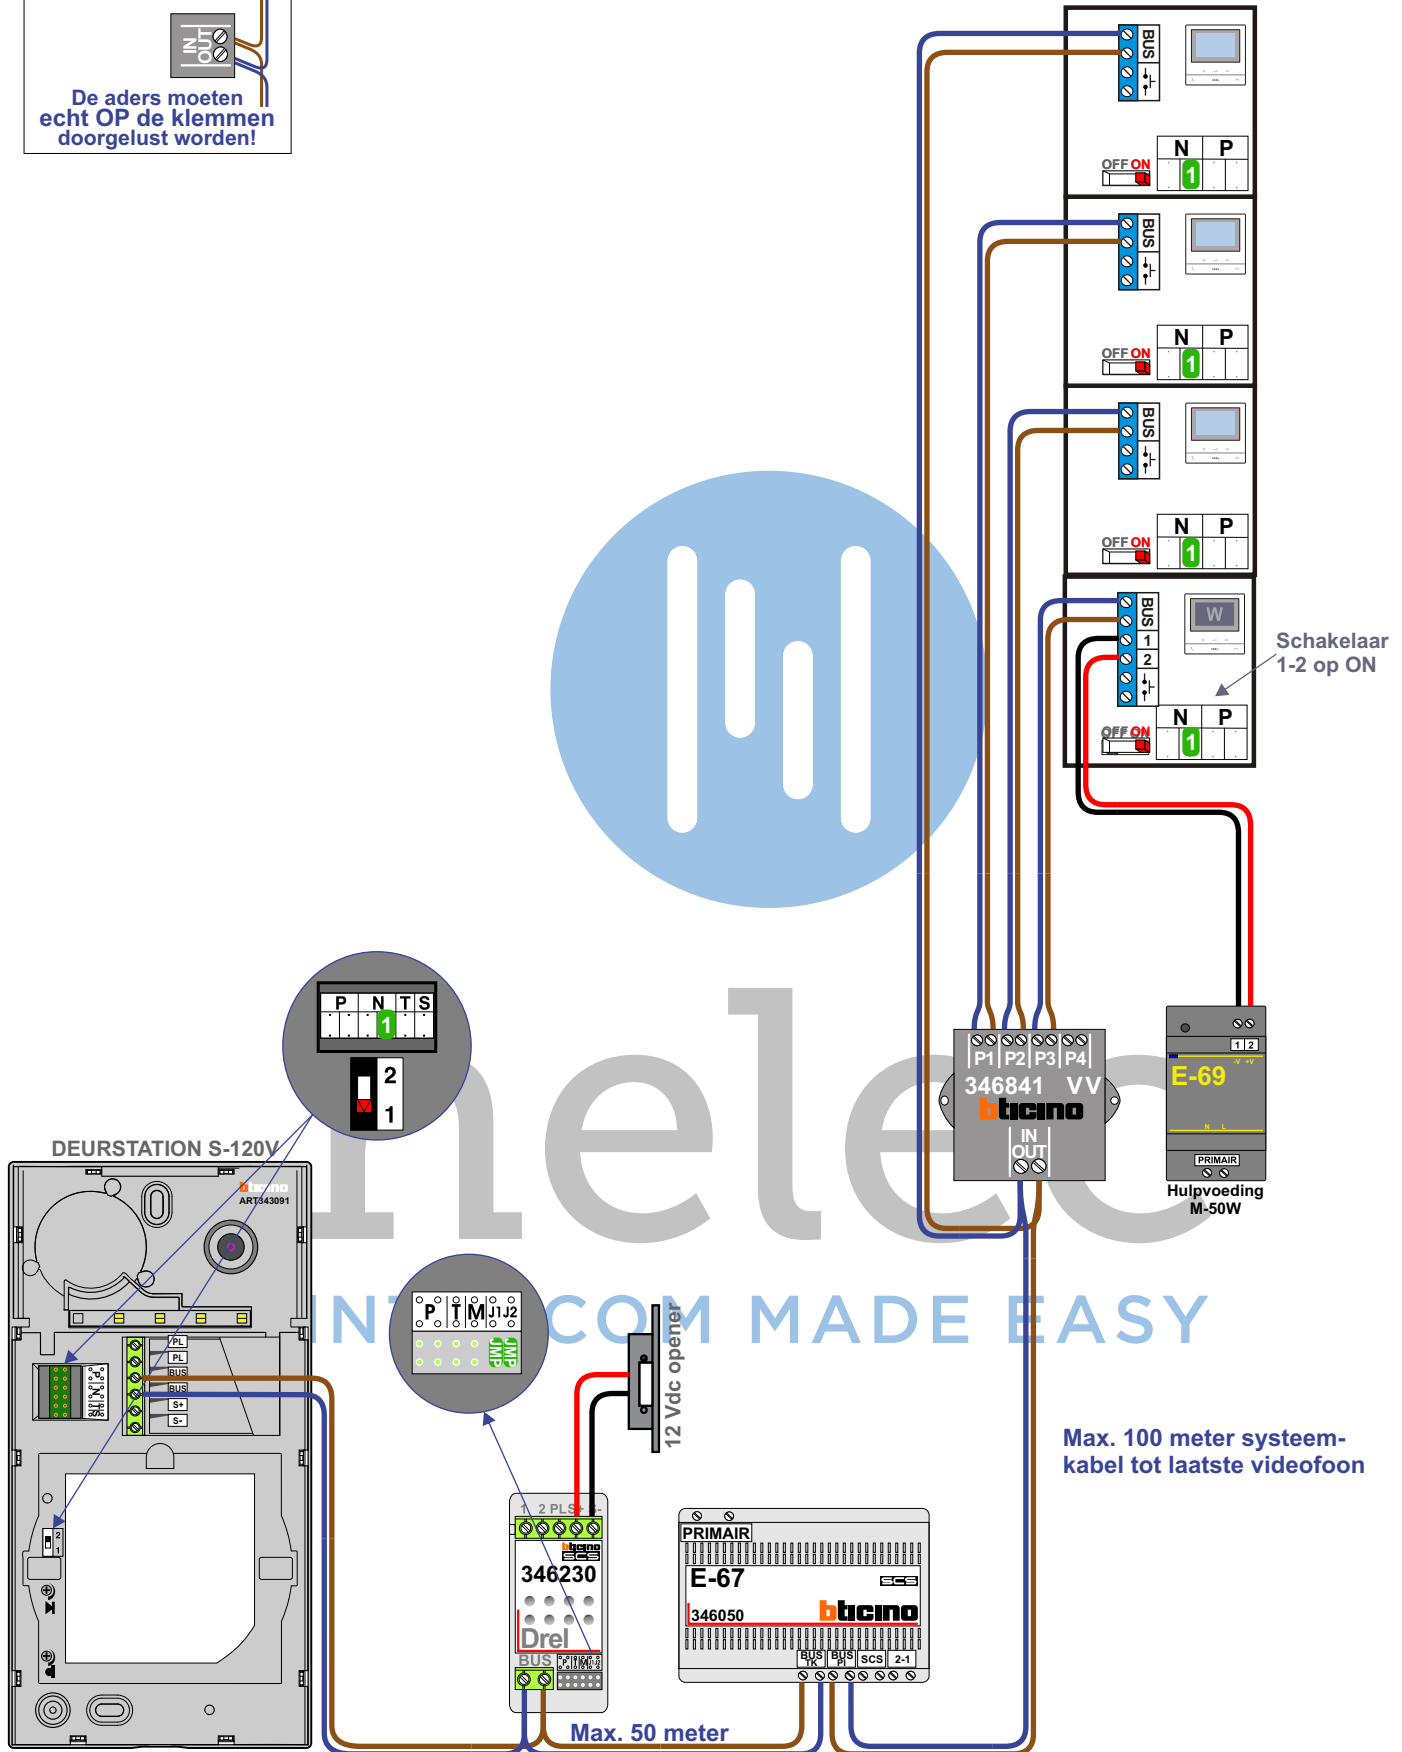

Max. 100 meter systeemkabel tot laatste videofoon

Max. 50 meter