



Tochtsluis / Hal brievenbussen

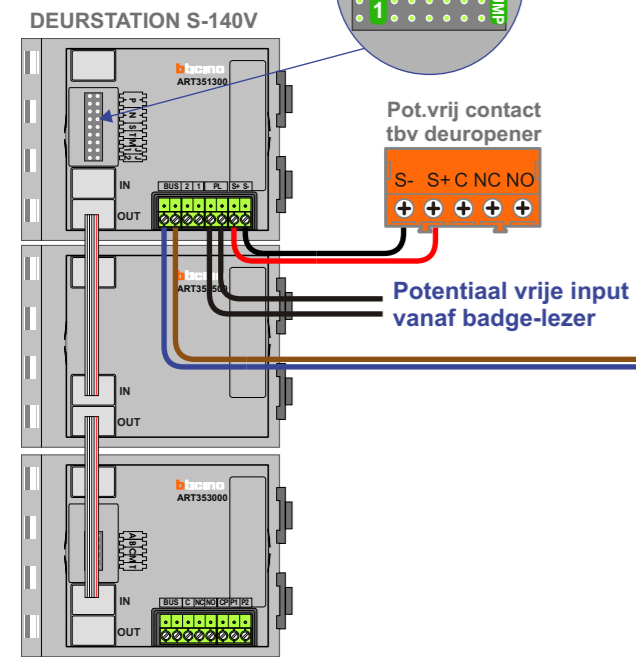


Liftportaal / Entree naar VvE

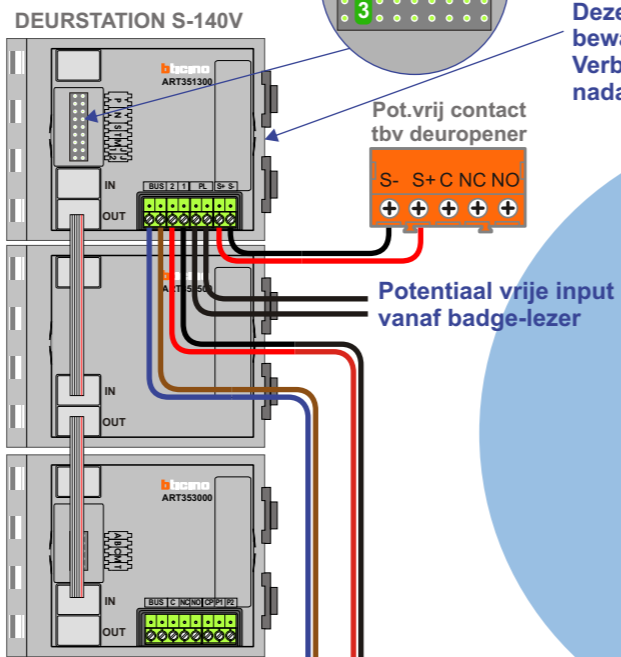


Deze buitenpost kan enkel de VvE woningen oproepen!
Deze buitenpost is niet oproepbaar met de bewakingsfunctie vanuit de woningen!
Verbinding krijgen en deuropenen kan enkel nadat er is aangebeld naar een woning.


Hoofdbuitenpost / Buiten

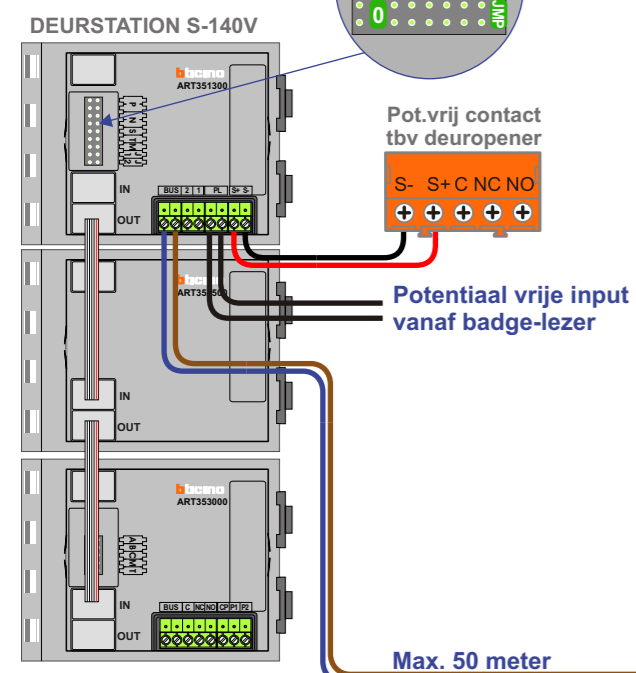

Kabels naar woningen

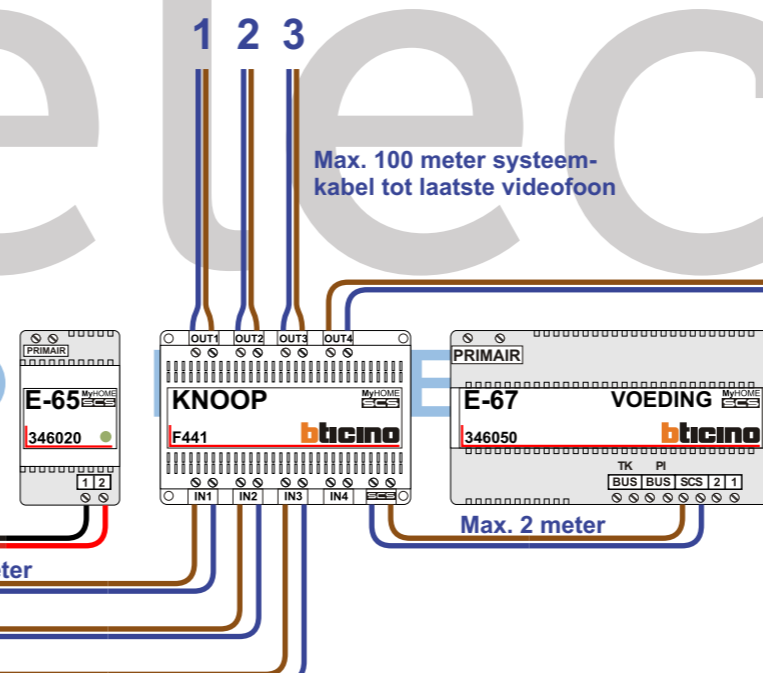

Kabels naar woningen

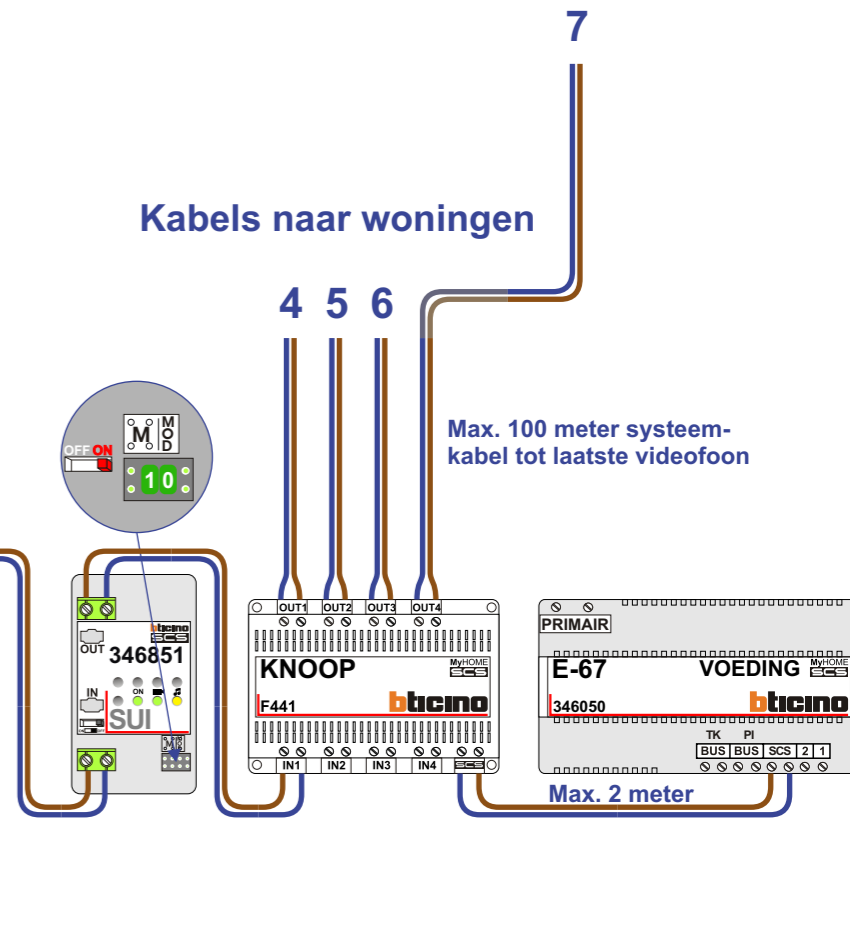

Digitizers & flatcables

TWEEDRAADS BUS

— = systeemkabel

Bij andere getwiste kabel 66% afstand!
Bij ongetwiste kabel max. 50 meter buitenpost naar videofoon. UTP op aanvraag.

Niet monteren/demontieren onder spanning
Beldrukkers mogen wel

Bij monteren/demontieren spanning eraf voorkomt defecten!

55 appartementen Nieuwbouw


VideoVerdeler

 De aders moeten **echt OP de klemmen** doorgelust worden!


TWEEDRAADS BUS
 
 Bij monteren/demontieren **spanning eraf** voorkomt defecten!

— = systeemkabel
 Bij andere getwiste kabel **66% afstand!**
 Bij ongetwiste kabel **max. 50 meter** buitenpost naar videofoon. UTP op aanvraag.

1e Verdieping

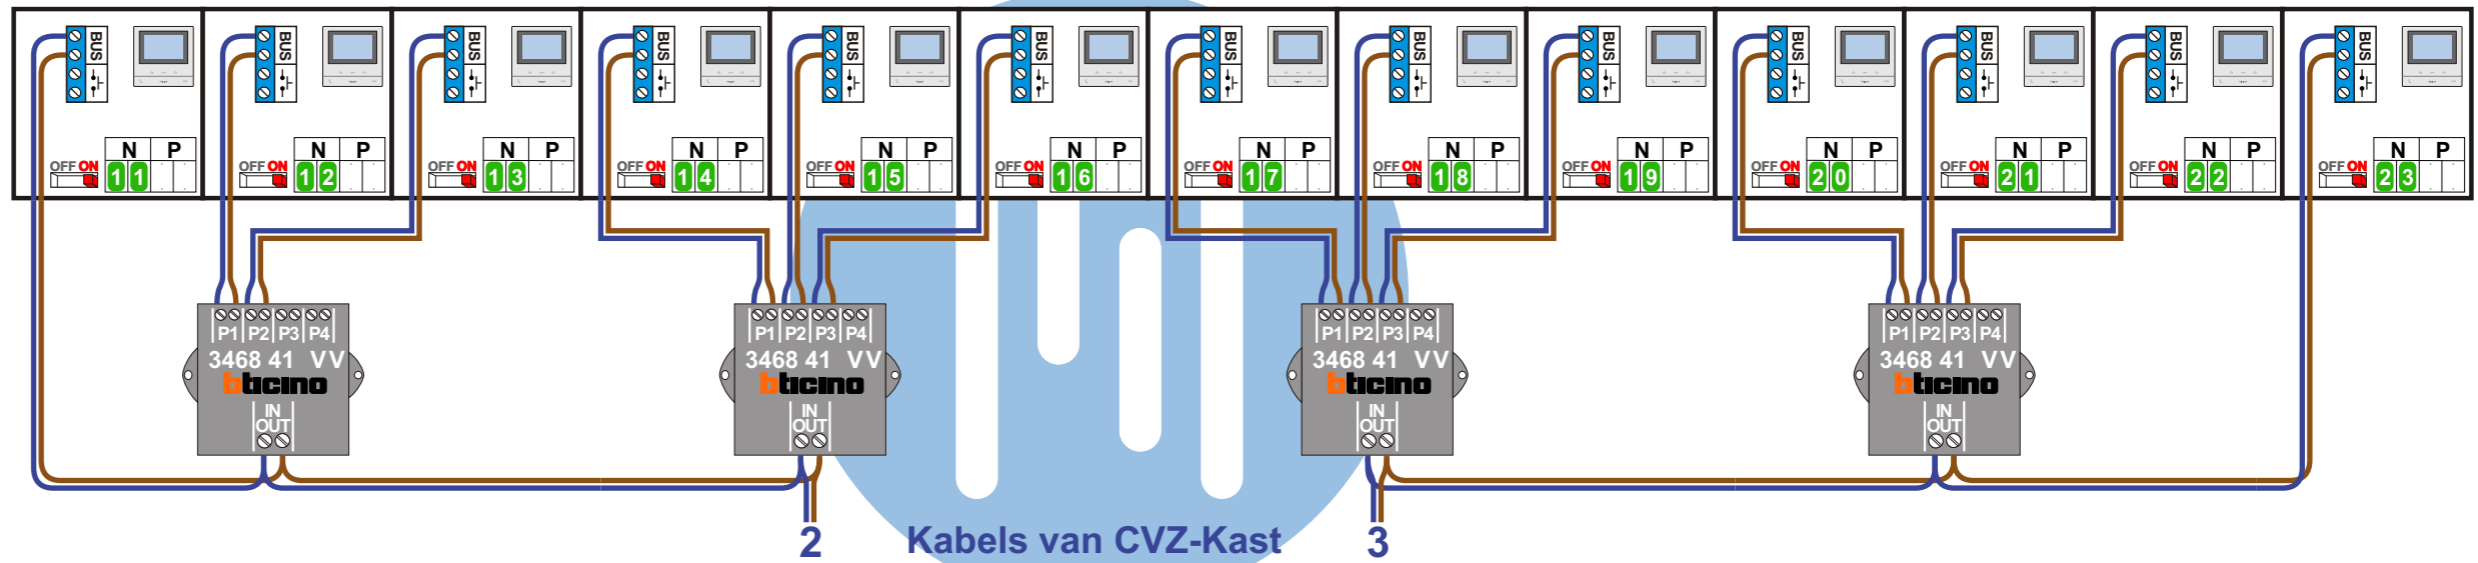

Beg. Grond

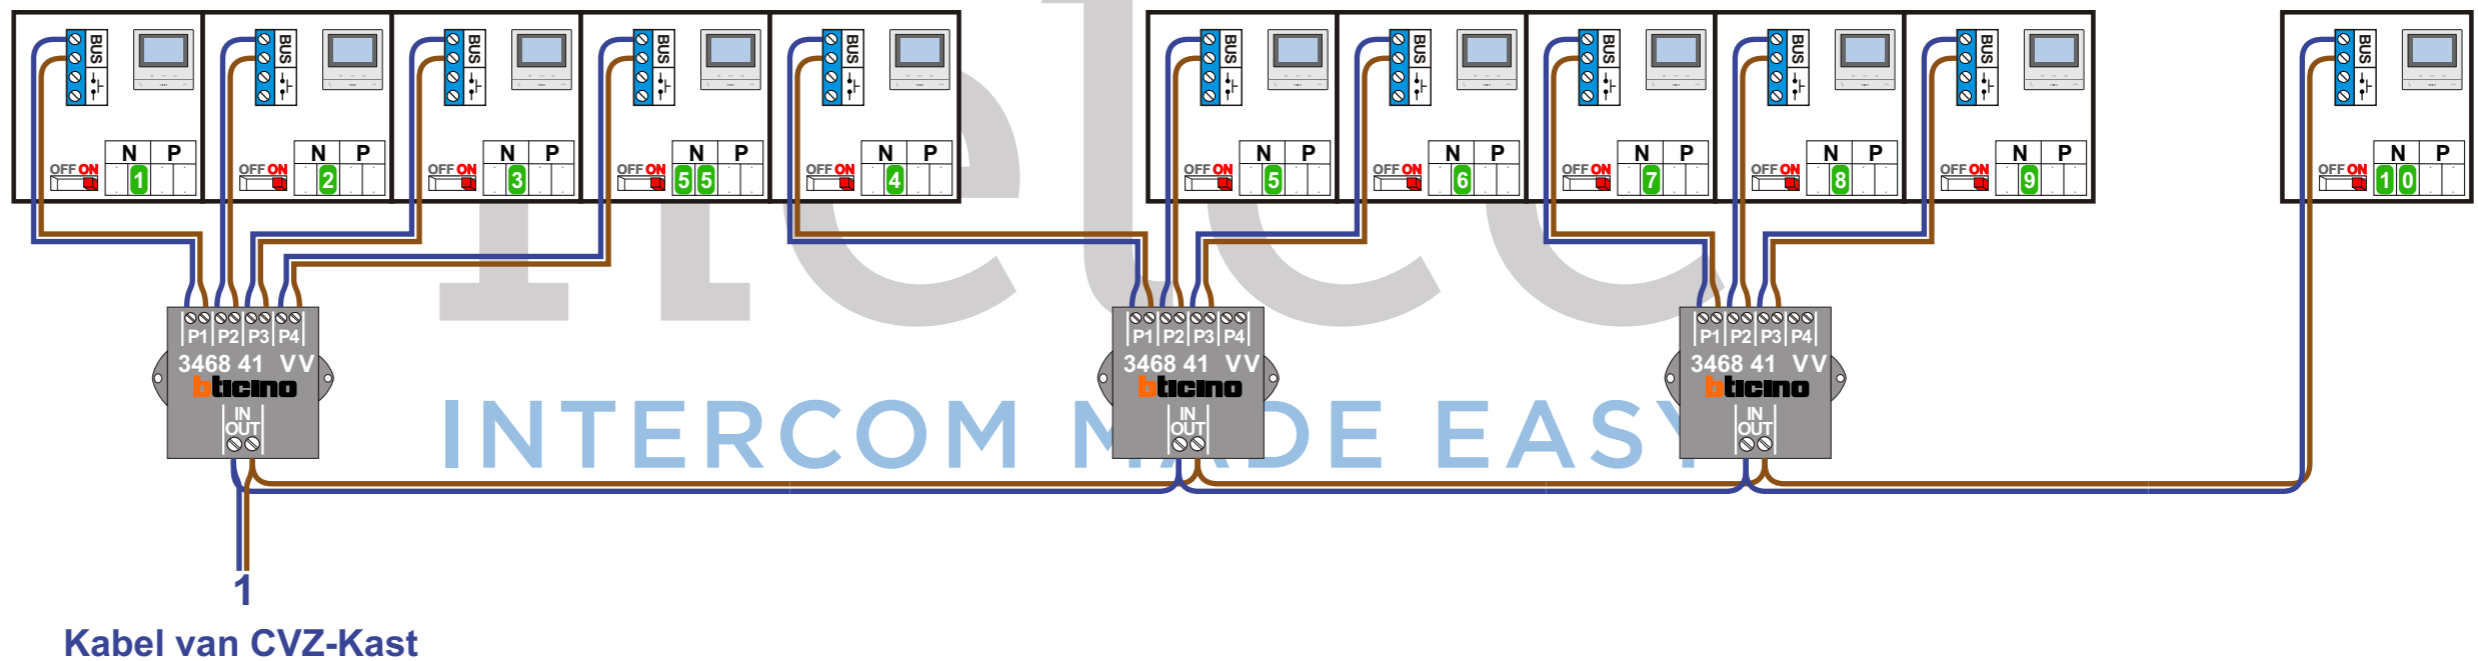

55 appartementen Nieuwbouw

VideoVerdeler



De aders moeten **echt OP de klemmen** doorgelust worden!

TWEEDRAADS BUS





Bij monteren/demonteren **spanning eraf** voorkomt defecten!

— = systeemkabel

Bij andere getwiste kabel **66% afstand!**
Bij ongetwiste kabel **max. 50 meter** buitenpost naar videofoon. UTP op aanvraag.


4e Verdieping

3e Verdieping

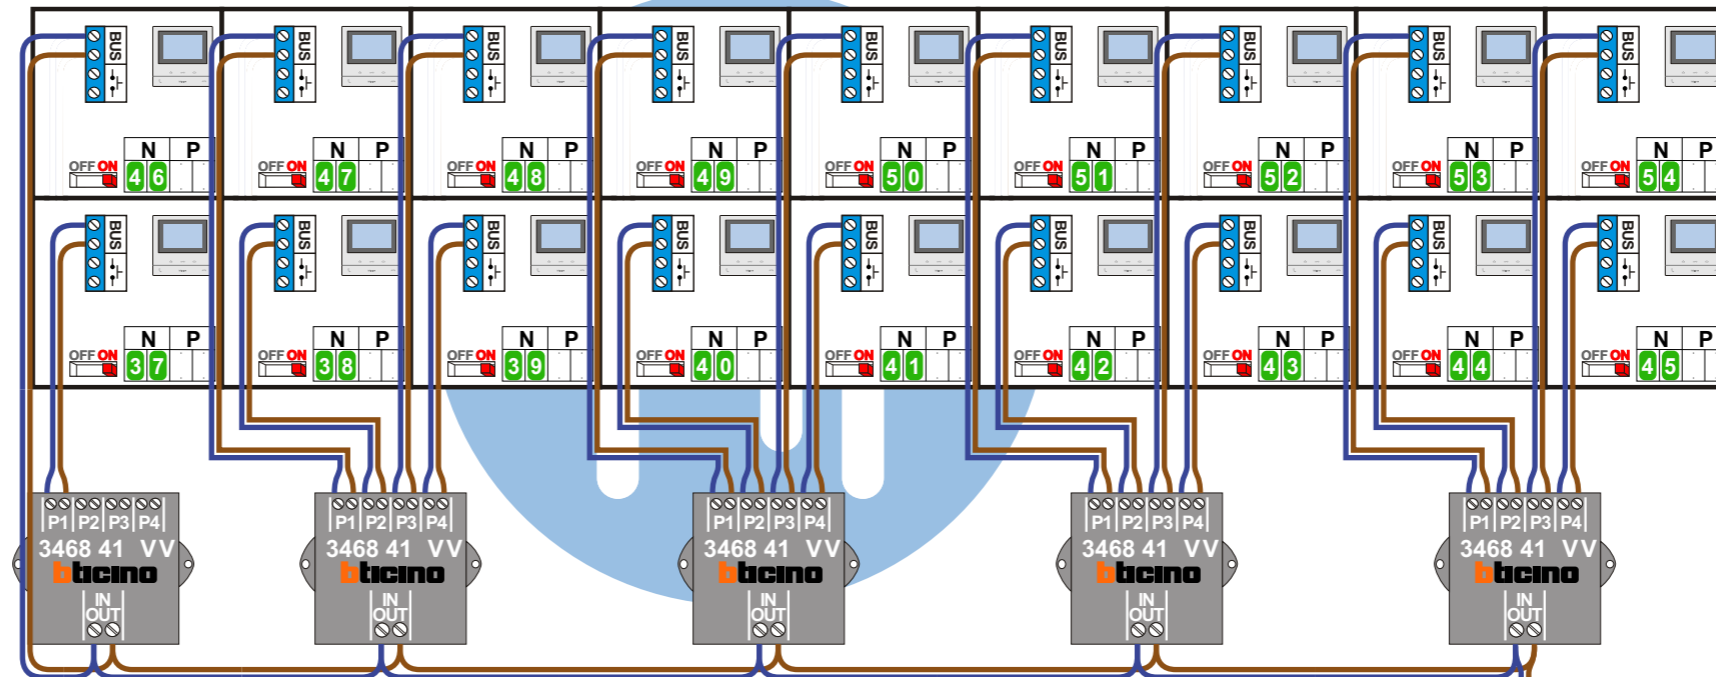

6
Kabel van CVZ-Kast

2e Verdieping

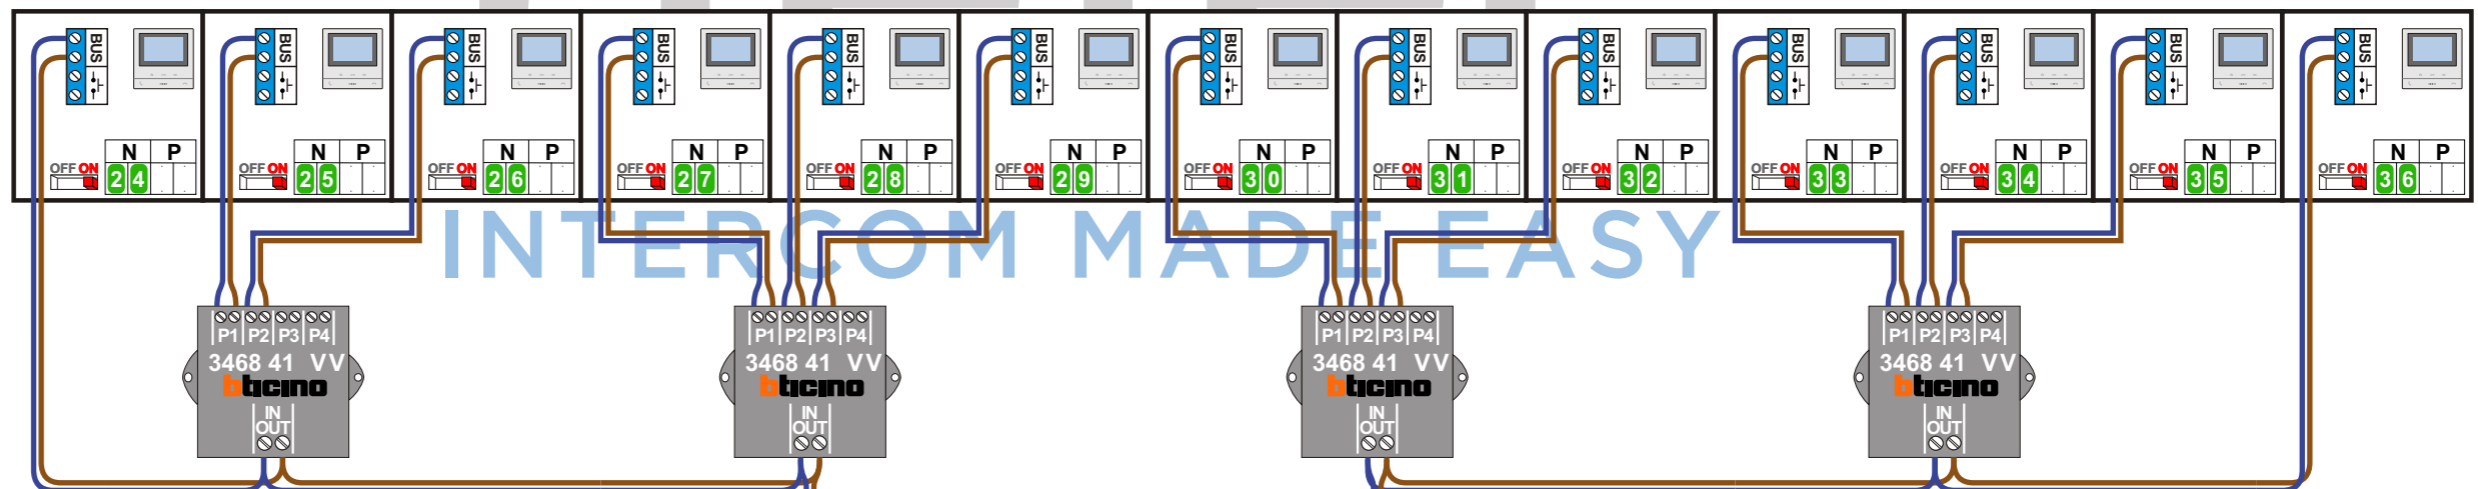

4
Kabels van CVZ-Kast

5

TWEEDRAADS BUS


Bij monteren/demonteren **spanning eraf** voorkomt defecten!

— = systeemkabel
Bij andere getwiste kabel **66%** afstand!
Bij ongetwiste kabel **max. 50 meter** buitenpost naar videofoon.
UTP op aanvraag.


M-50e M-50W
Bij hulpvoeding op 1-2:
zet switch op **ON**



VideoVerdeler

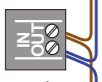

De aders moeten **echt OP de klemmen** doorgelust worden!

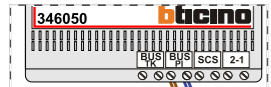

De twee stijgers **echt OP de klemmen** van E-67 aansluiten!


21 appartementen VvE

Kabels naar 7e verdieping

SUI en E-67 op 5e Verdieping in de schacht

Kabel van CVZ-kast begane grond 7

Max. 100 meter systeemkabel tot laatste videofoon

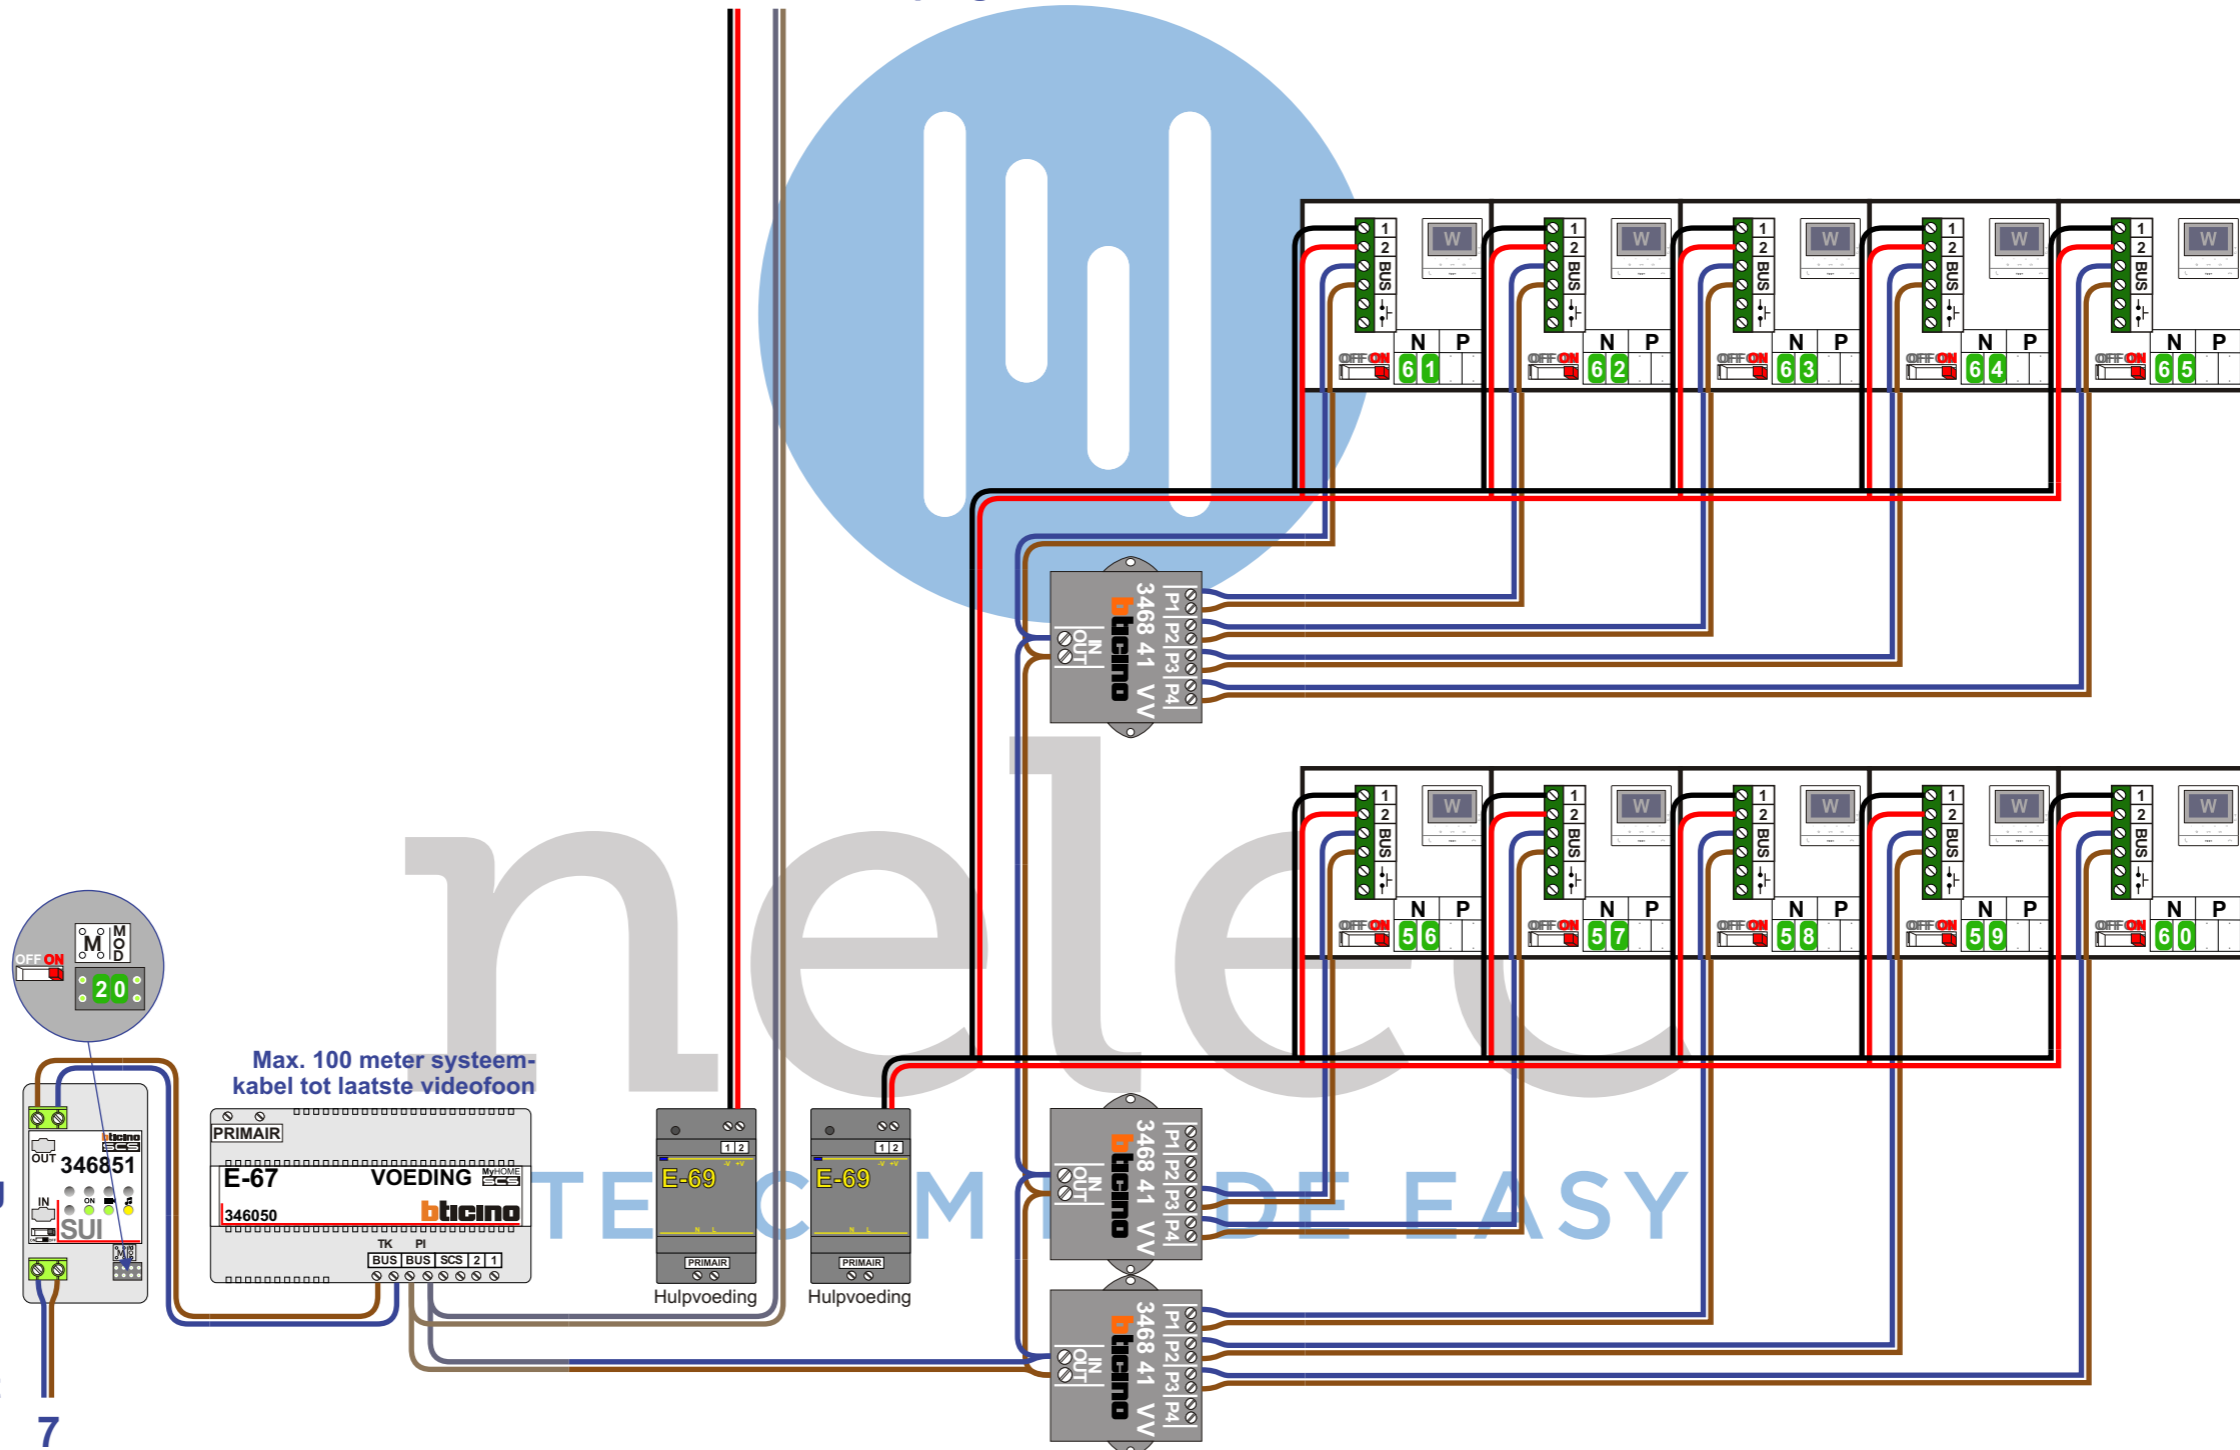

6e Verdieping

5e Verdieping

TWEEDRAADS BUS


 Bij monteren/demonteren **spanning eraf** voorkomt defecten!

= systeemkabel
 Bij andere getwiste kabel **66%** afstand!
 Bij ongetwiste kabel **max. 50 meter** buitenpost naar videofoon. UTP op aanvraag.

M-50e M-50W
 Bij hulpvoeding op 1-2: zet switch op **ON**




ON OFF

VideoVerdeler



De aders moeten **echt OP de klemmen** doorgelust worden!

21 appartementen VvE

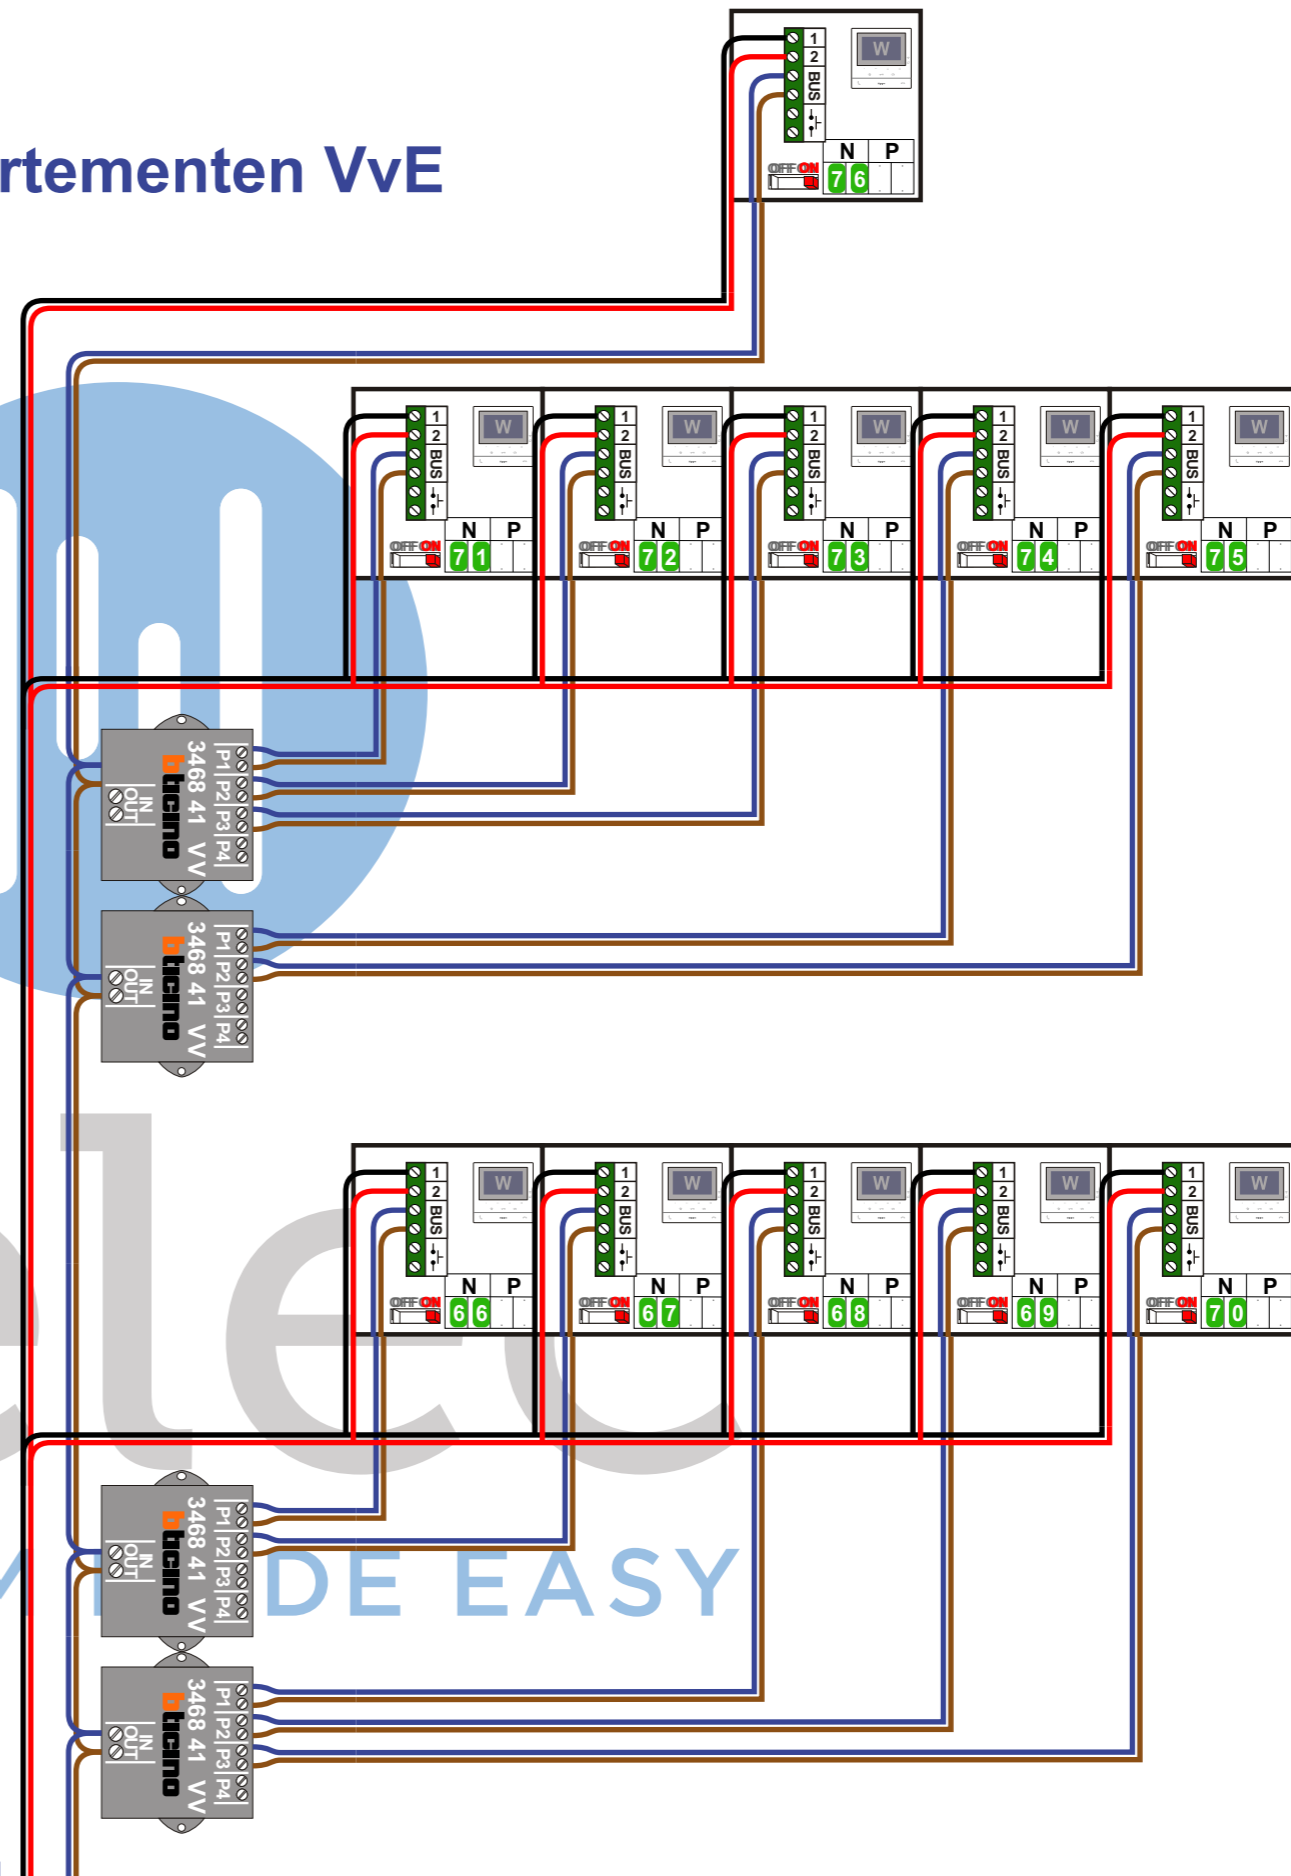

9e Verdieping

8e Verdieping

7e Verdieping

Kabels van E-67 5e verdieping

55 appartementen Nieuwbouw

N-waarde	Huisnummer	Eindweerstand
1	103	X
2	103A	X
3	103B	X
4	103C	X
5	103D	X
6	103E	X
7	103F	X
8	103G	X
9	103H	X
10	103J	X
11	105	X
12	105A	X
13	105B	X
14	105C	X
15	105D	X
16	105E	X
17	105F	X
18	105G	X
19	105H	X
20	105J	X
21	105K	X
22	105L	X
23	105M	X
24	107	X
25	107A	X
26	107B	X
27	107C	X

N-waarde	Huisnummer	Eindweerstand
28	107D	X
29	107E	X
30	107F	X
31	107G	X
32	107H	X
33	107J	X
34	107K	X
35	107L	X
36	107M	X
37	109	X
38	109A	X
39	109B	X
40	109C	X
41	109D	X
42	109E	X
43	109F	X
44	109G	X
45	109H	X
46	111	X
47	111A	X
48	111B	X
49	111C	X
50	111D	X
51	111E	X
52	111F	X
53	111G	X
54	111H	X
55	Huiskamer	X

21 appartementen VvE

N-waarde	Huisnummer	Eindweerstand
56	123	X
57	125	X
58	127	X
59	129	X
60	131	X
61	133	X
62	135	X
63	137	X
64	139	X
65	141	X
66	143	X
67	145	X
68	147	X
69	149	X
70	151	X
71	153	X
72	155	X
73	157	X
74	159	X
75	161	X
76	163	X

Videofoons bij de VvE
zijn allemaal M-50Wifi.
Let op, ze zijn allemaal
aangesloten op
hulpvoedingen.

Hoofdbuitenpost / buiten kan bellen naar N=1 t/m 76

Tochtsluis buitenpost / Hal brievenbussen kan bellen naar N=1 t/m 76

Lift portaal buitenpost / Entree naar VvE kan bellen naar N=56 t/m 76