

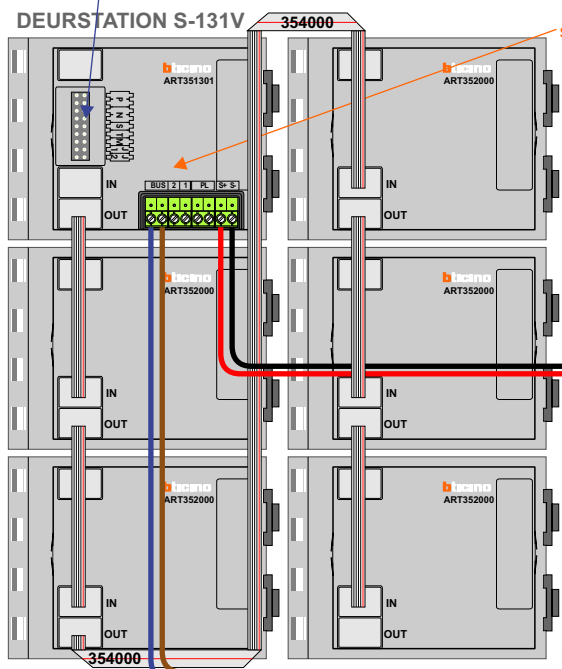
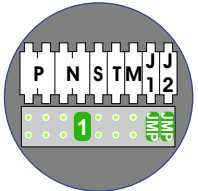


— = systeemkabel
Bij andere getwiste kabel 66% afstand!
Bij ongetwiste kabel max. 50 meter buitenpost naar videofoon.
UTP op aanvraag.

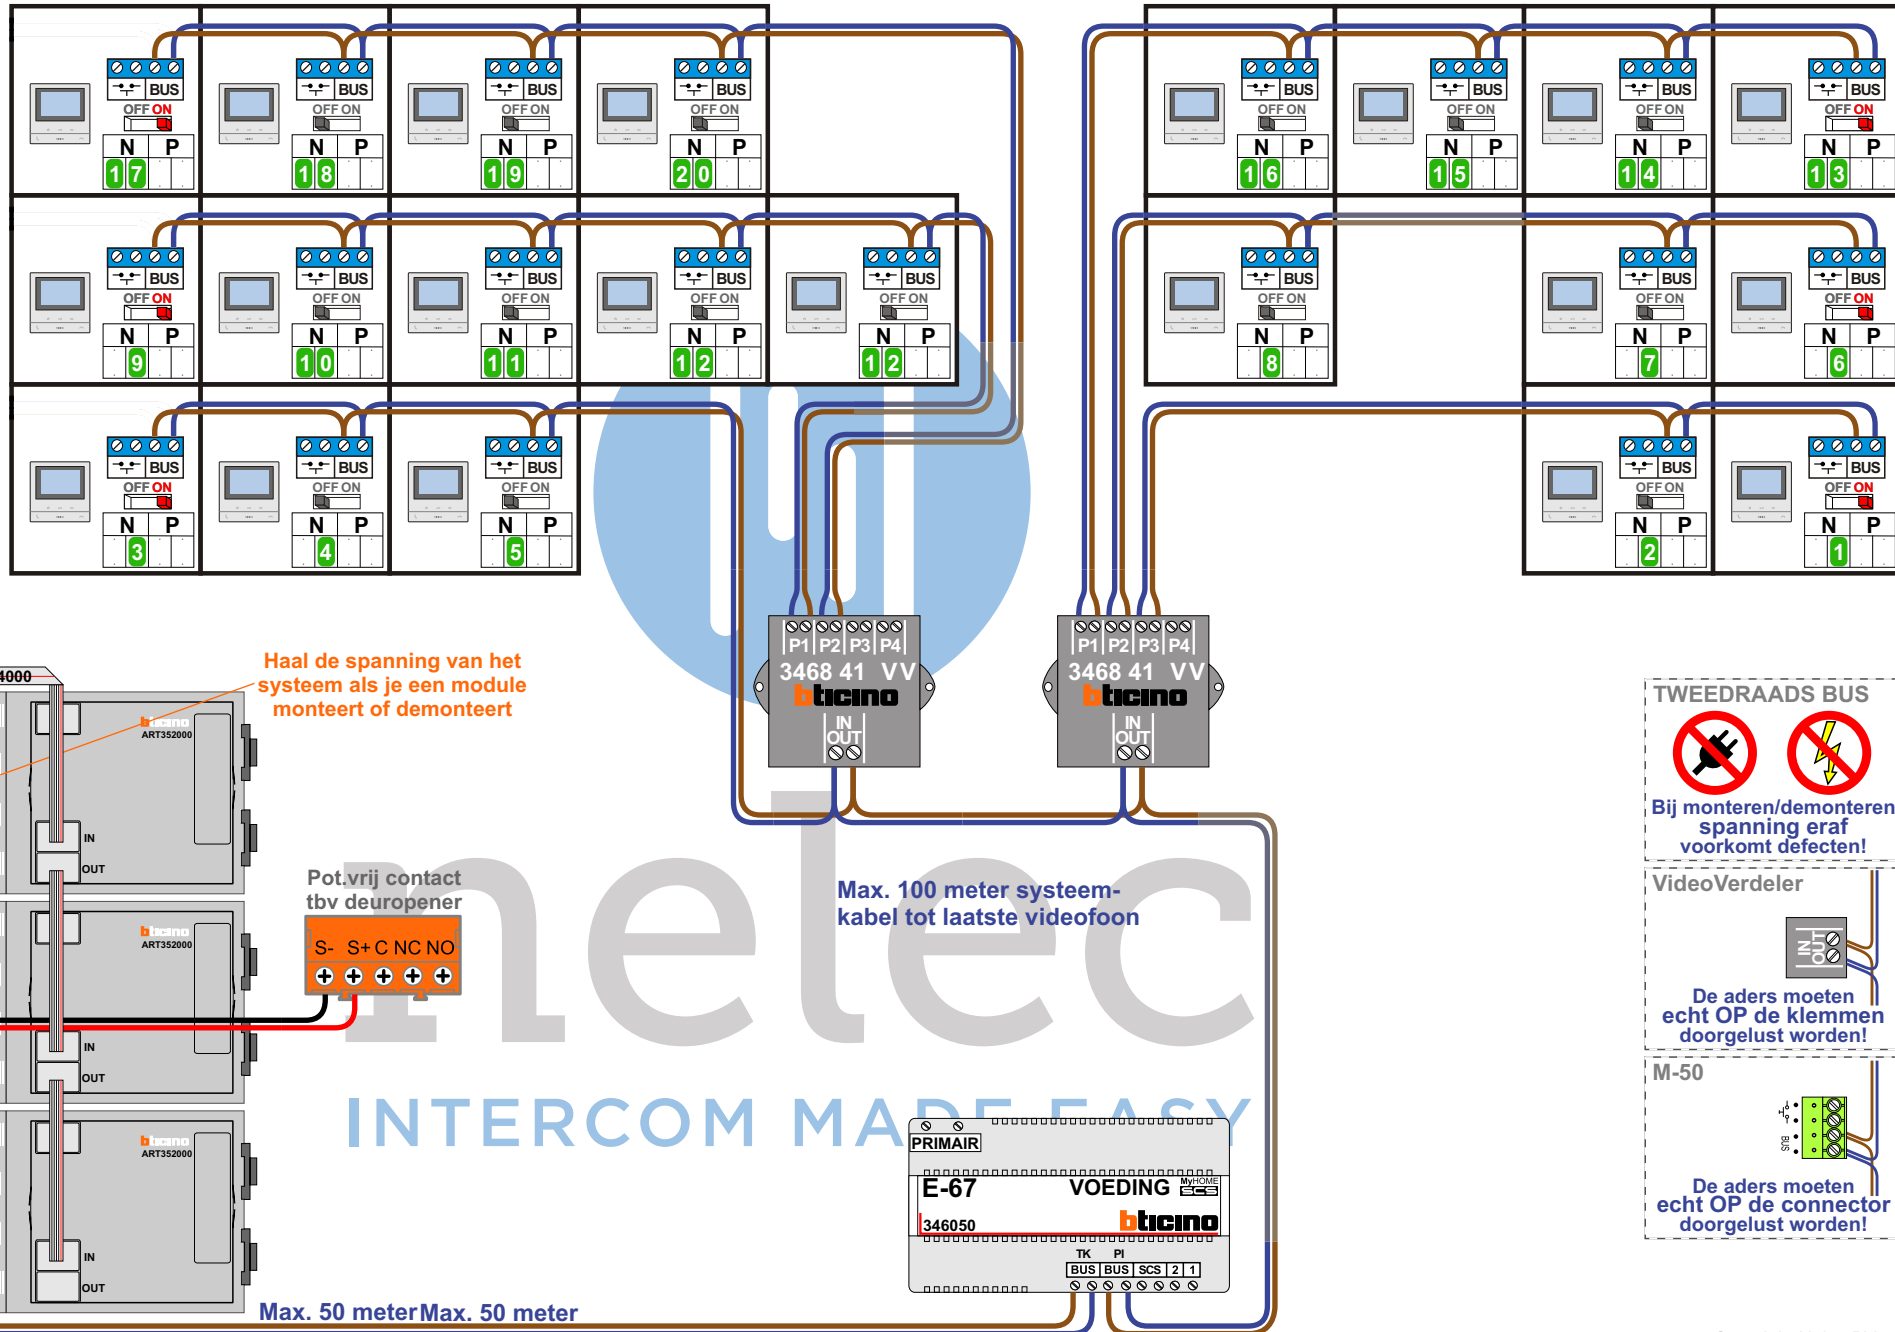

Haal de spanning van het systeem als je een module monteert of demonteert

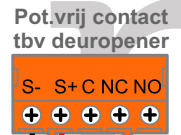

Max. 50 meter Max. 50 meter

Max. 100 meter systeemkabel tot laatste videofoon

TWEEDRAADS BUS


Bij monteren/demonteren spanning eraf voorkomt defecten!


VideoVerdeler

De aders moeten echt OP de klemmen doorgelust worden!

M-50

De aders moeten echt OP de connector doorgelust worden!

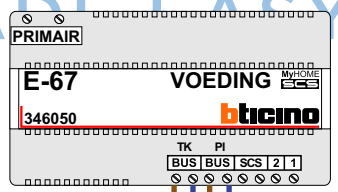

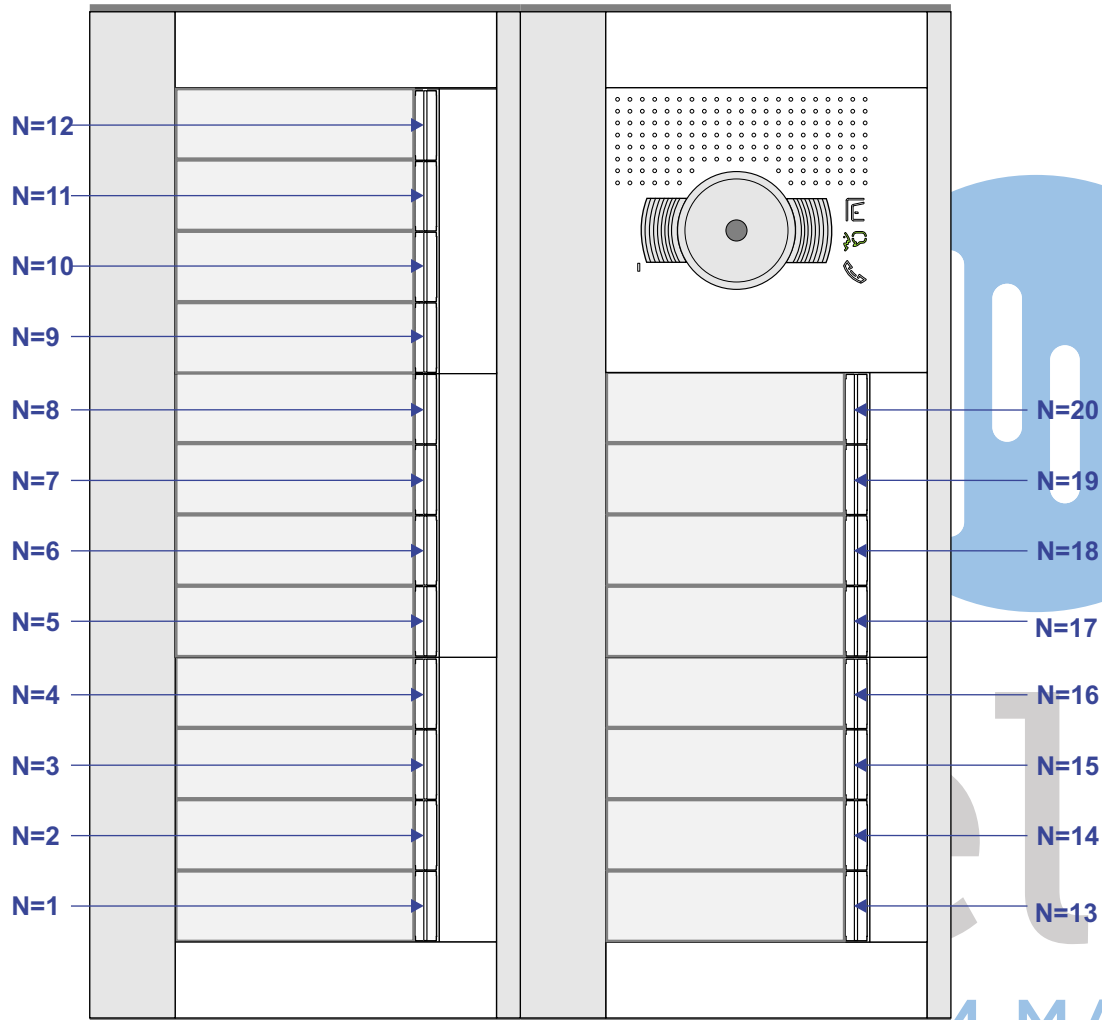

N-waarde	Huisnummer	Eindweerstand
1	A1	X
2	A2	
3	A3	X
4	A4	
5	A5	
6	A11	X
7	A12	
8	A13	
9	A15	X
10	A16	
11	A17	
12	A18	
12	A18	
13	A21	X
14	A22	
15	A23	
16	A24	
17	A25	X
18	A26	
19	A27	
20	A28	