

**— = systeemkabel**  
 Bij kabel 2 x 1 mm<sup>2</sup>:  
 180% afstand!  
 Bij kabel 2 x 0,28 mm<sup>2</sup>:  
 60% afstand!  
 UTP op aanvraag.


**BUS 2-DRAADS**

Bij monteren/demonteren  
 spanning eraf  
 en voorkom defecten!

---


**VideoVerdeler**

De aders moeten  
 echt **OP** de klemmen  
 doorgelust worden!

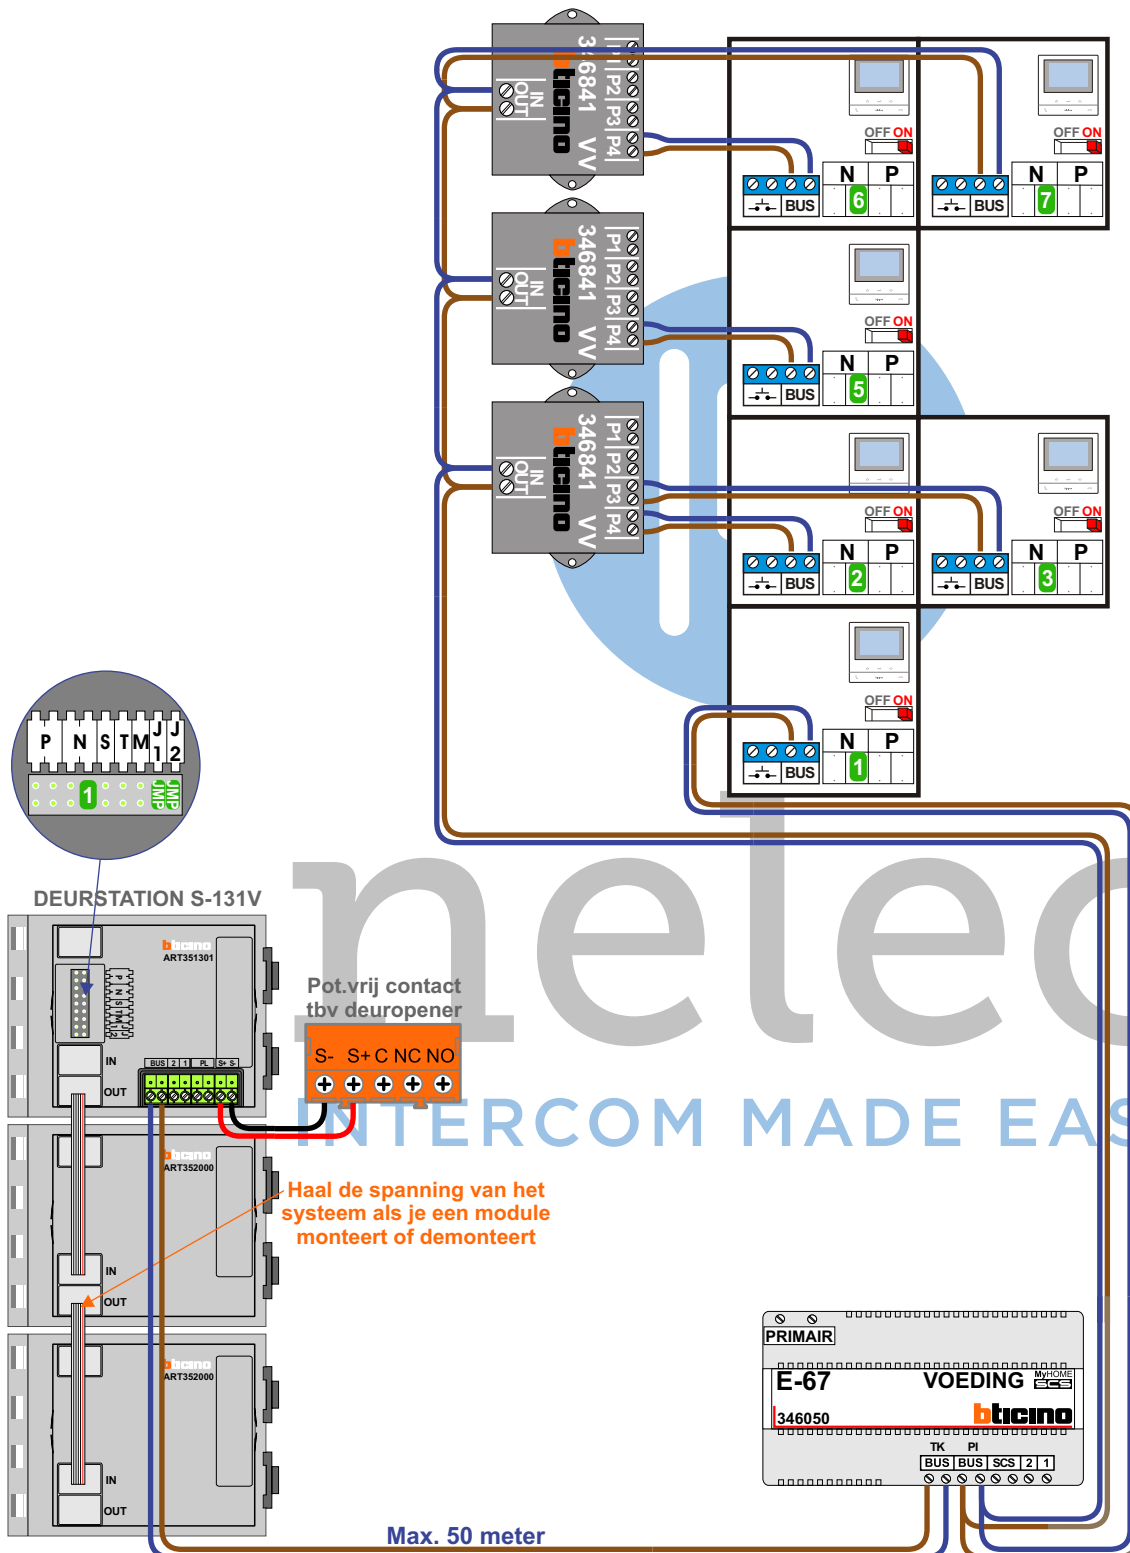

Max. 100 meter systeem-  
 kabel tot laatste videofoon

Max. 50 meter

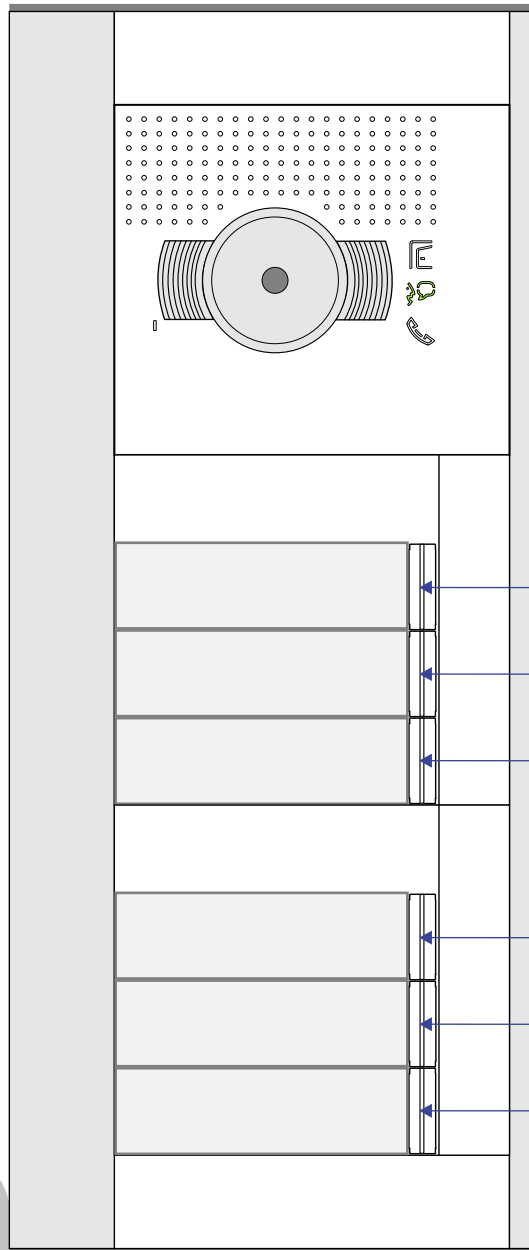

N=8

N=7

N=6

N=5

N=4

N=3

N=2

N=1

nelec

INTERCOM MADE EASY