


— = systeemkabel
 Bij andere getwiste kabel 66% afstand!
 Bij ongetwiste kabel max. 50 meter buitenpost naar videofoon. UTP op aanvraag.

TWEEDRAADS BUS




Bij monteren/demonteren spanning eraf voorkomt defecten!

Bij installaties zonder beeld maakt het niet uit hoe je de bus aansluit. De telefoons hoeven niet in serie en eindweerstand zijn niet nodig.

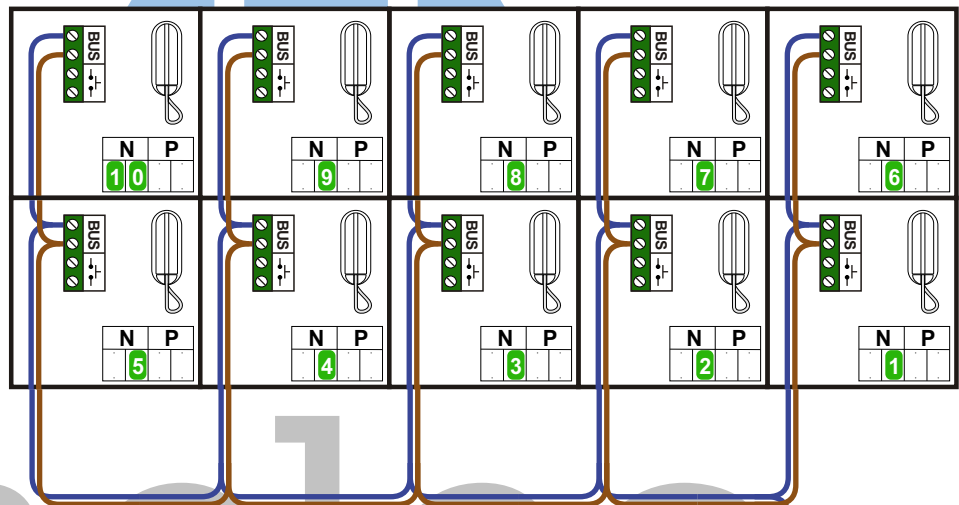

Max. 290 meter systeemkabel tot laatste deurtelefoon

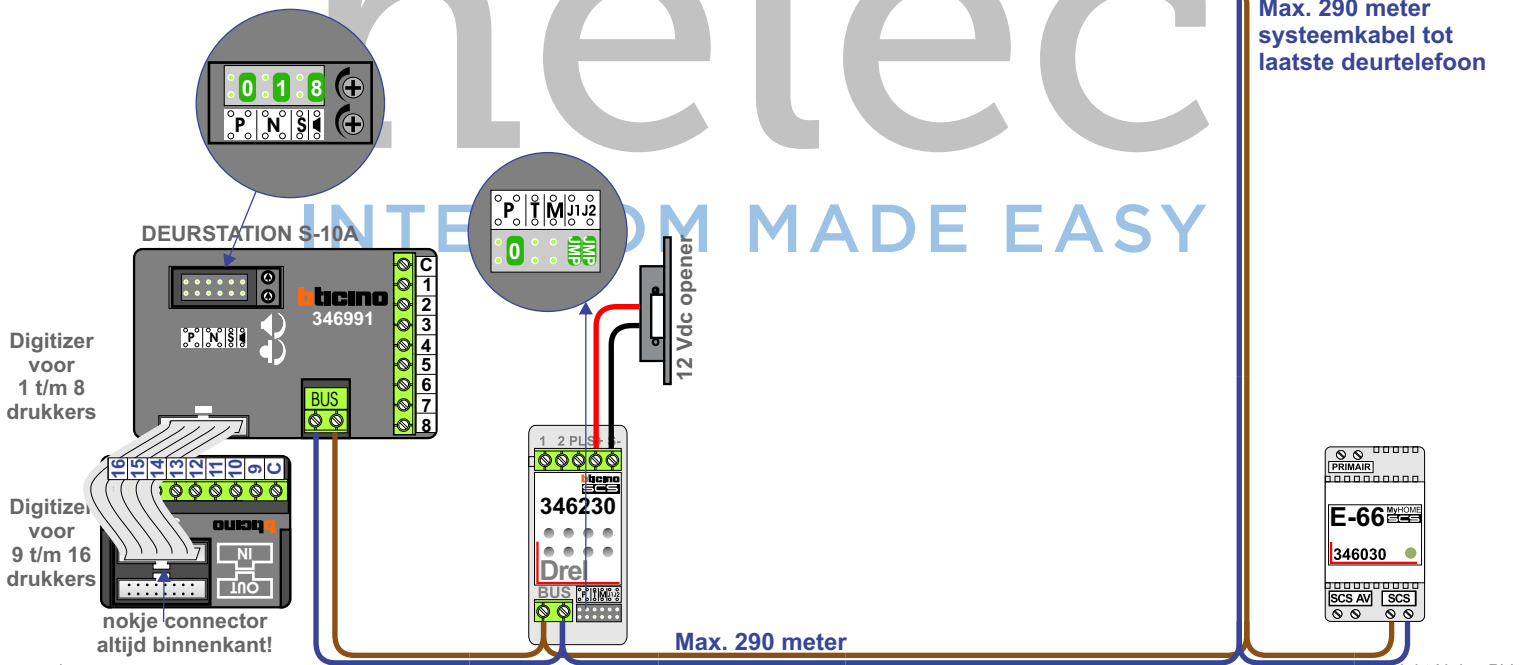

N-Waarde	Huisnummer
1	11
2	13
3	15
4	17
5	19
6	21
7	23
8	25
9	27
10	29

nelec
INTERCOM MADE EASY