



— = systeemkabel
Bij andere getwiste kabel 66% afstand!
Bij ongetwiste kabel max. 50 meter buitenpost naar videofoon.
UTP op aanvraag.



TWEEDRAADS BUS

Bij monteren/demonteren spanning eraf voorkomt defecten!

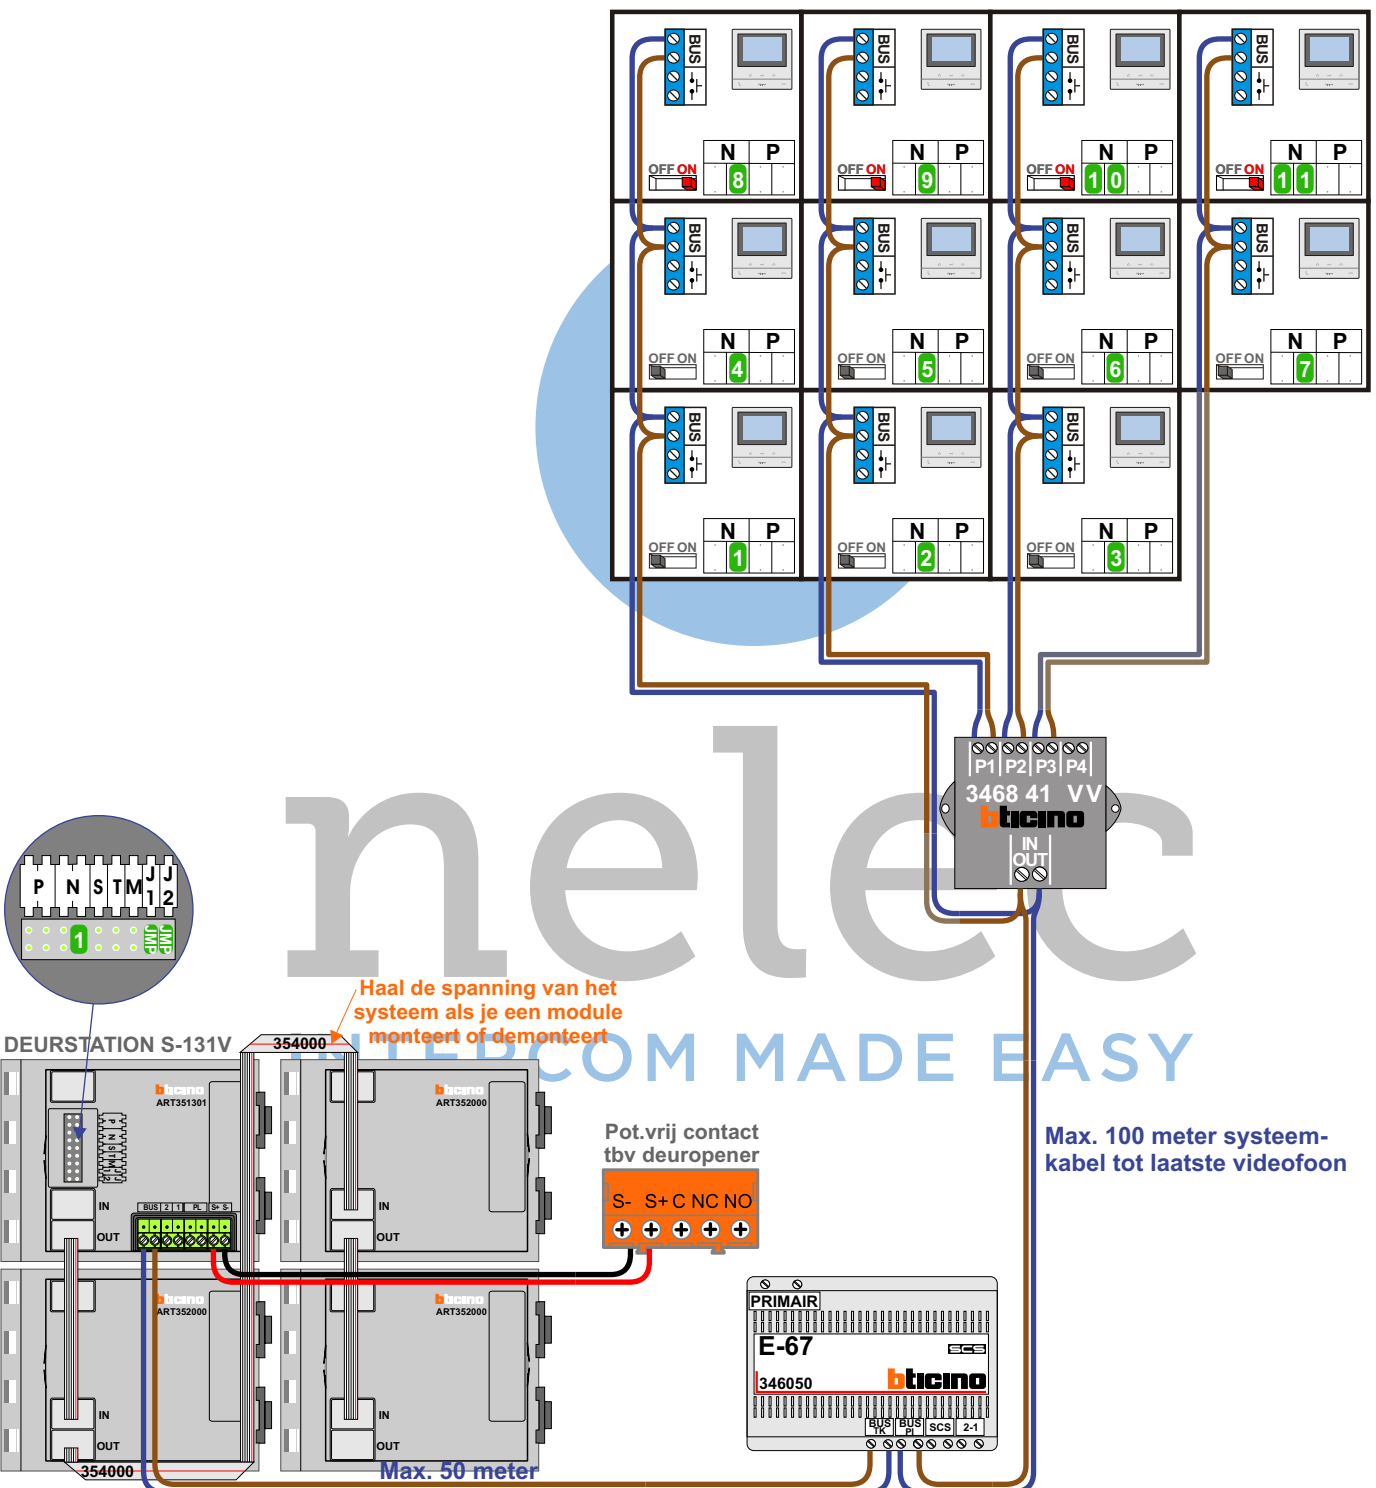

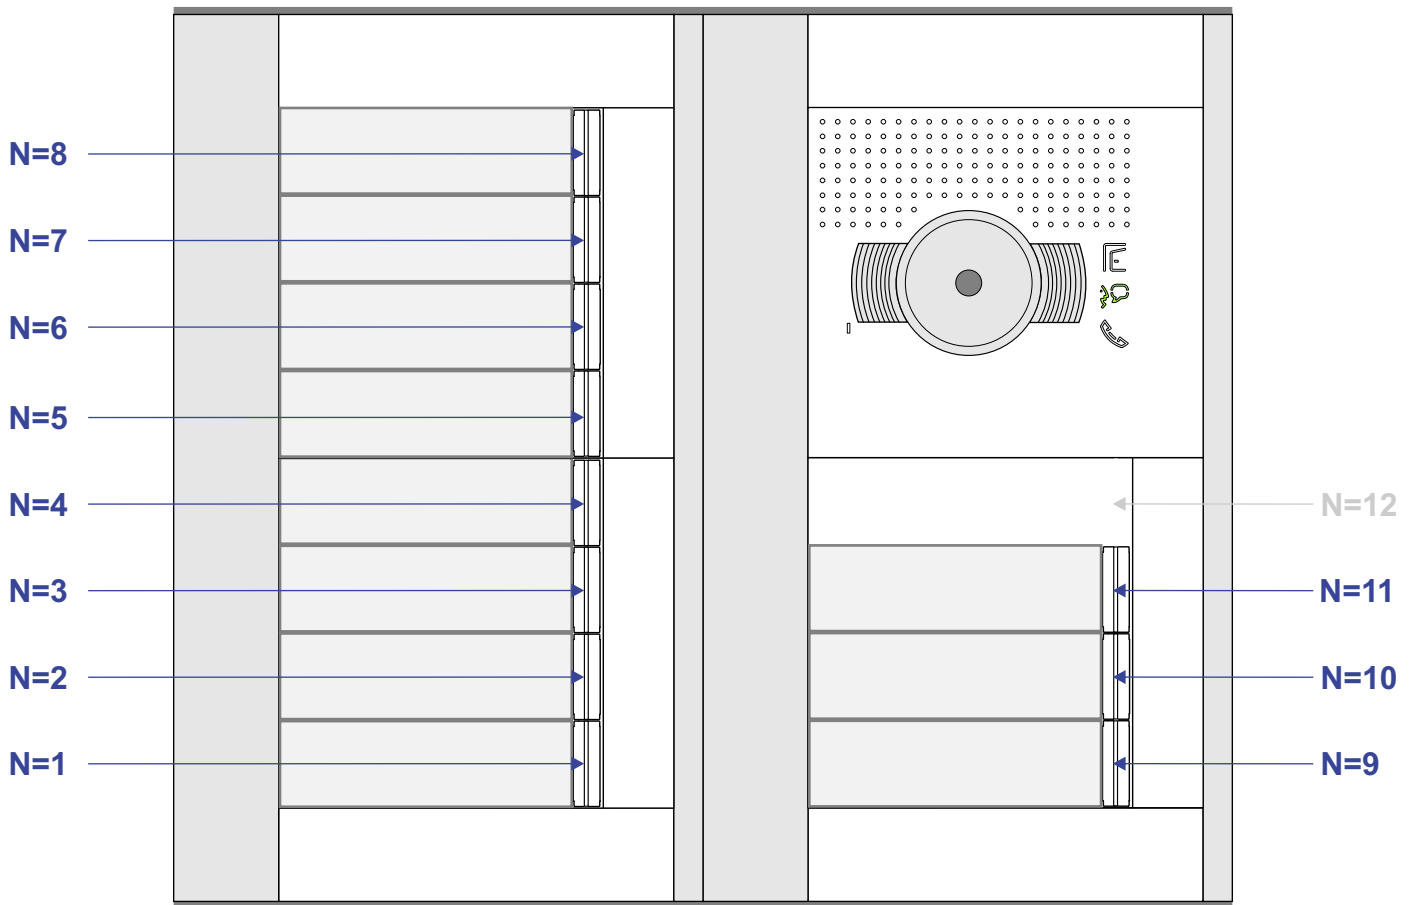

N-waarde	Huisnummer	Eindweerstand
1	1	
2	2	
3	3	
4	4	
5	5	
6	6	
7	7	
8	8	X
9	9	X
10	10	X
11	11	X