

— = systeemkabel
 Bij andere getwiste kabel 66% afstand!
 Bij ongetwiste kabel max. 50 meter buitenpost naar videofoon.
 UTP op aanvraag.

TWEEDRAADS BUS




Bij monteren/demonteren spanning eraf voorkomt defecten!

BT-Rel 346210



De aders moeten echt OP de connector doorgelust worden!

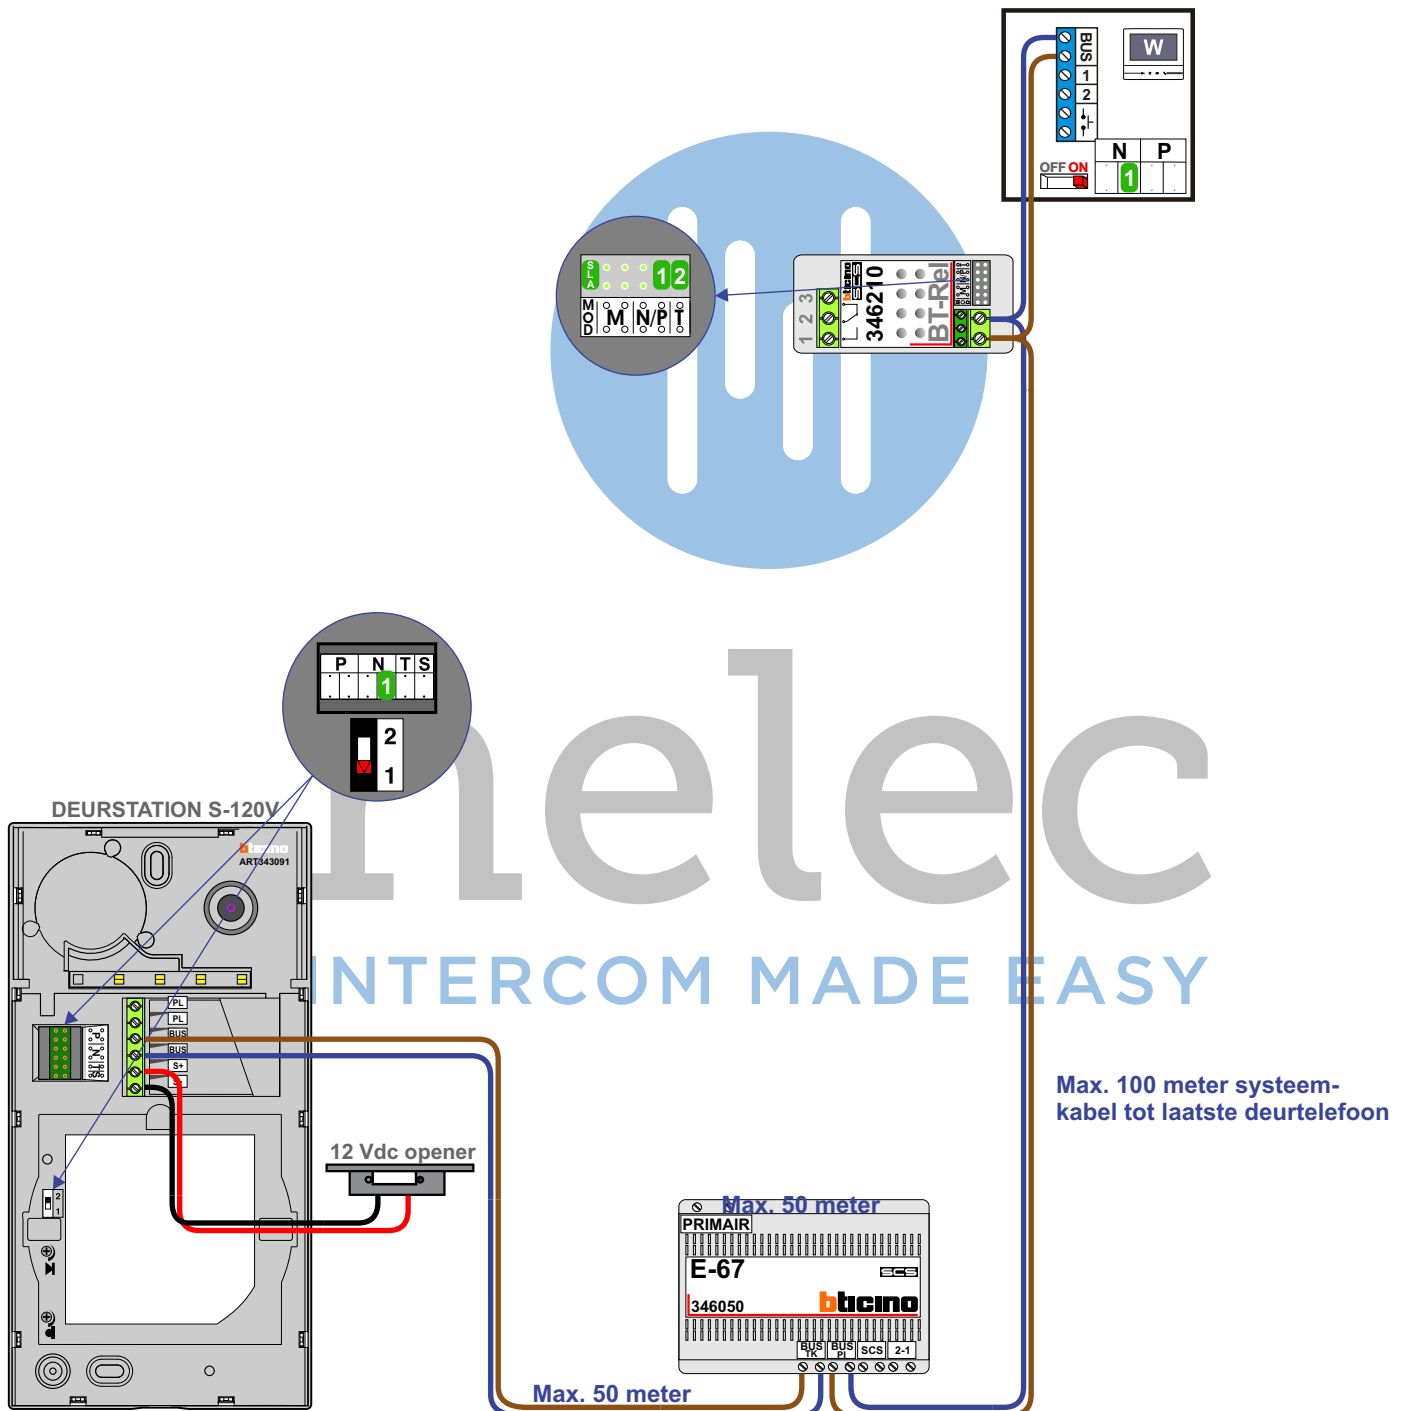

Max. 100 meter systeemkabel tot laatste deurelfoon

Max. 50 meter

Max. 50 meter