


**TWEEDRAADS BUS**

Bij monteren/demonteren **spanning eraf** voorkomt defecten!

De twee stijgers **echt OP de klemmen** van E-67 aansluiten!

**= systeemkabel**  
Bij andere getwiste kabel **66% afstand!**  
Bij ongetwiste kabel **max. 50 meter** buitenpost naar videofoon.  
UTP op aanvraag.

De aders moeten **echt OP de connector** doorgelust worden!

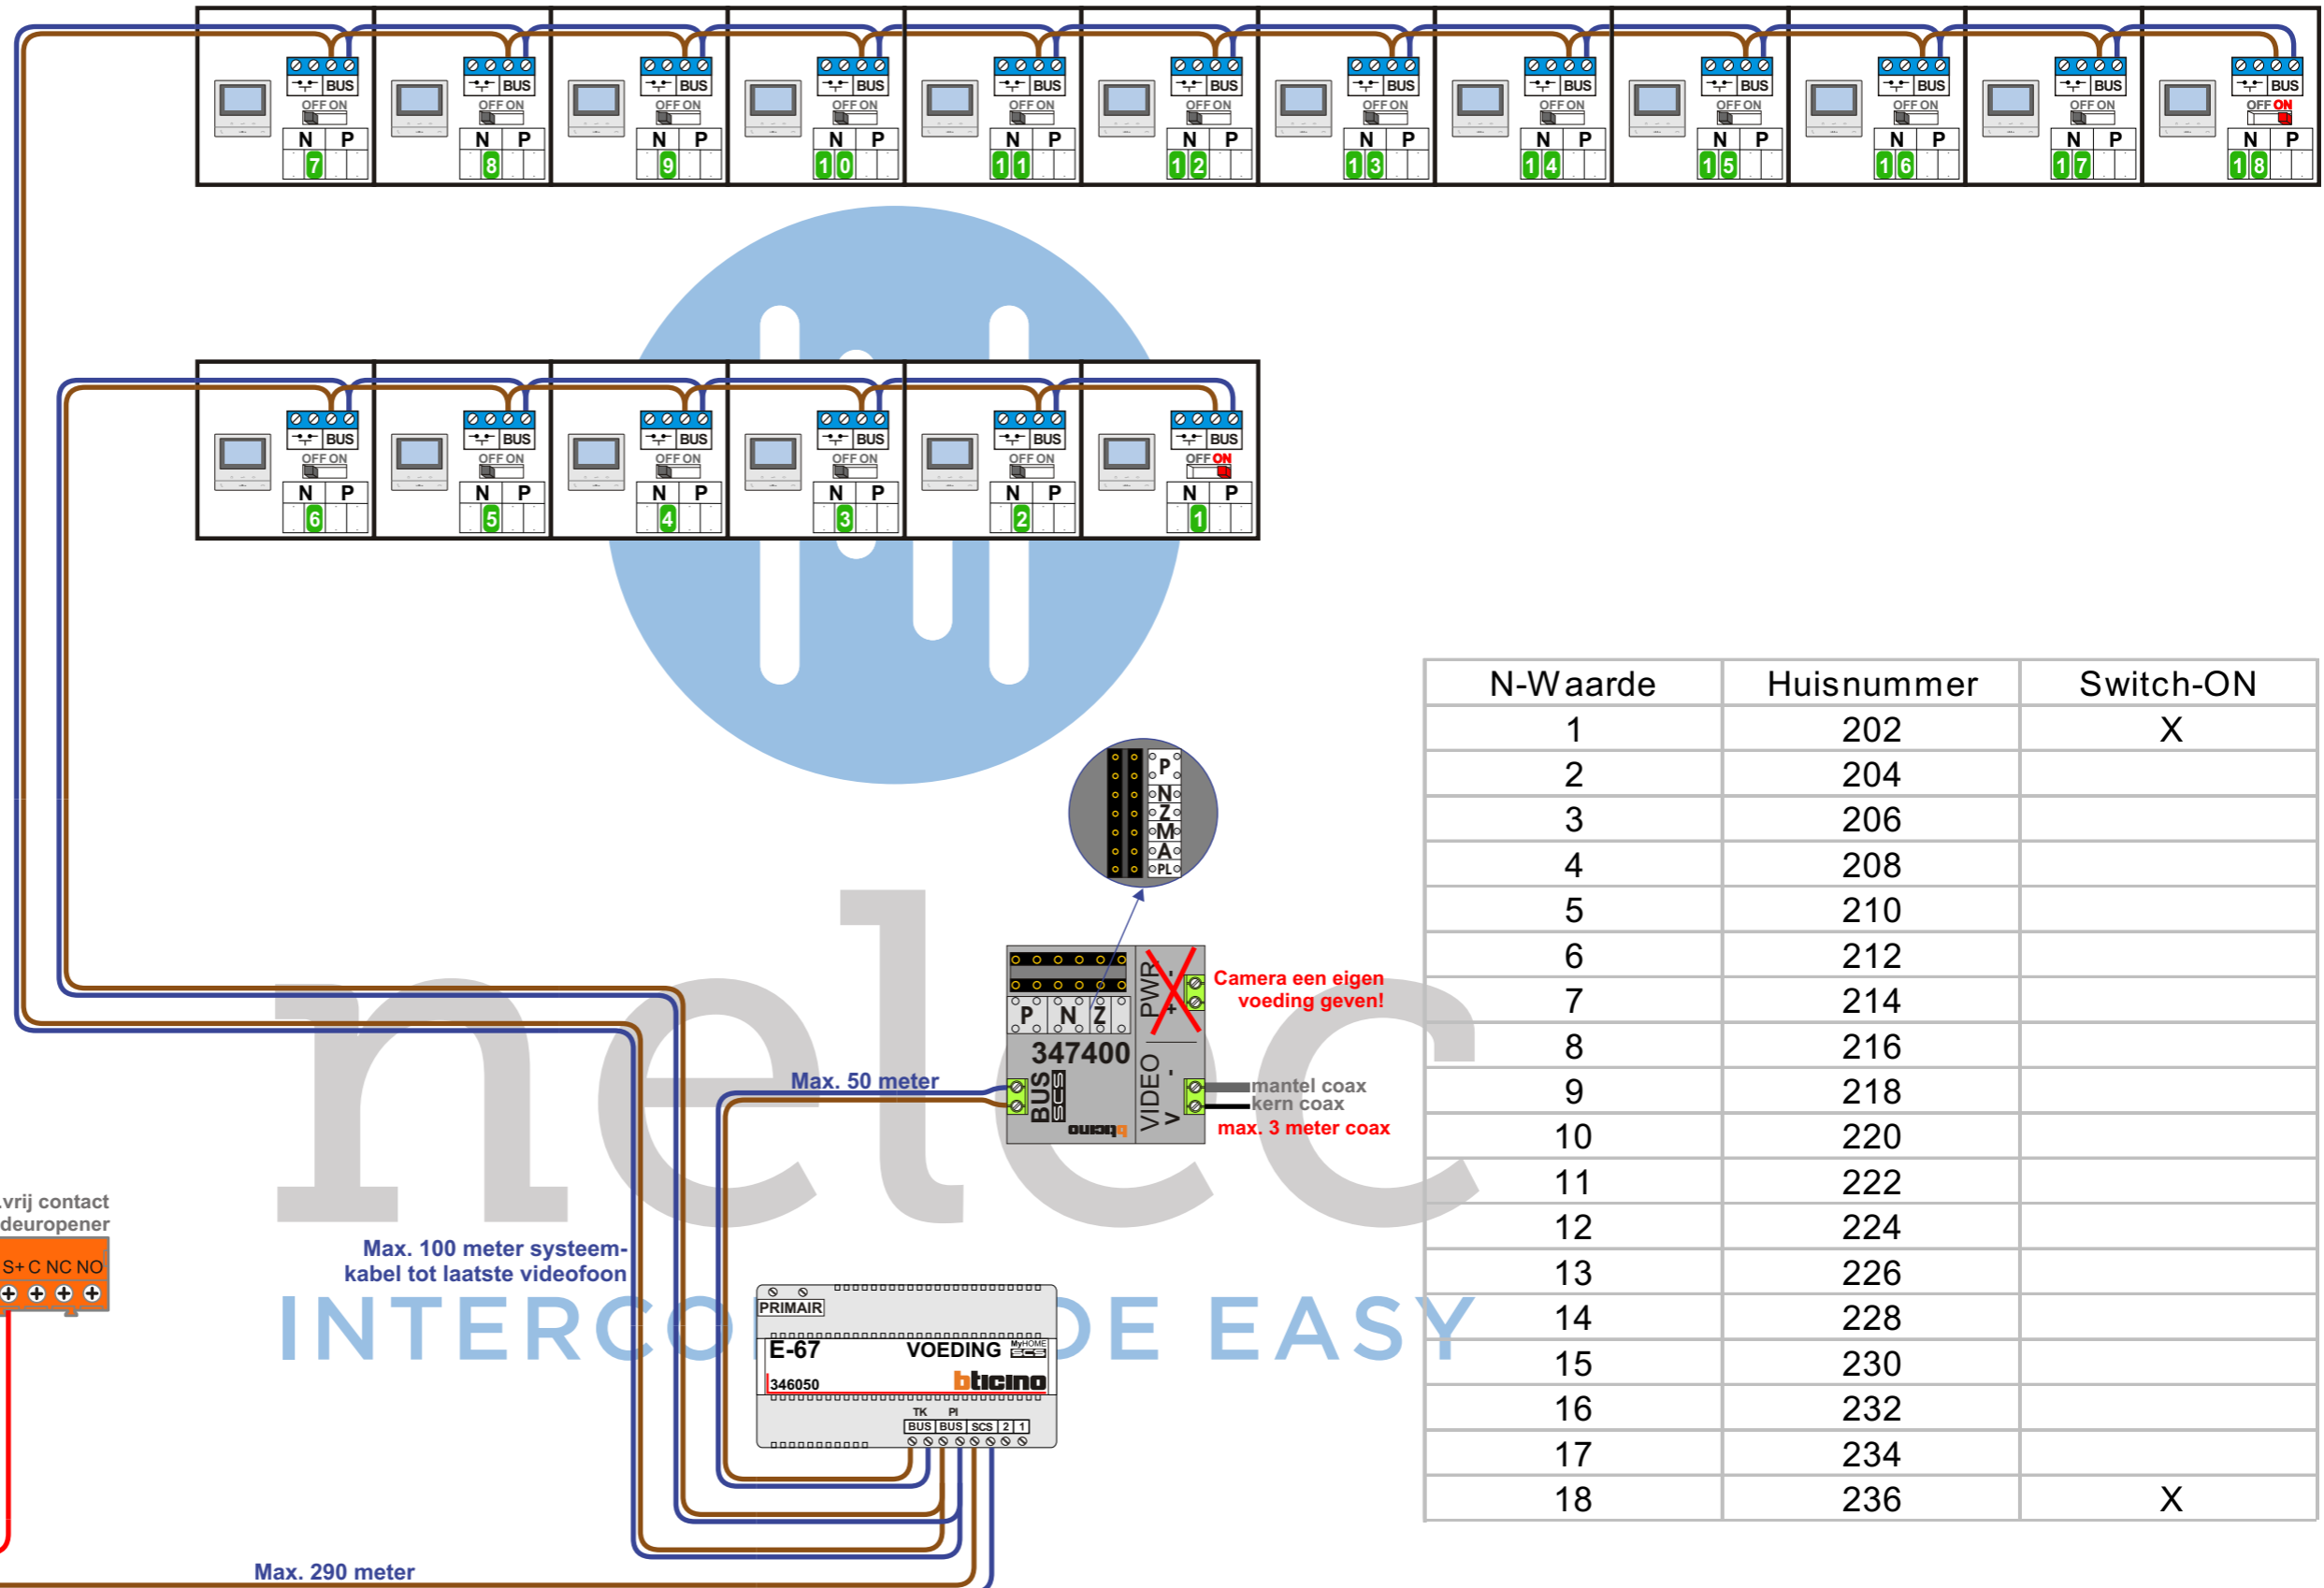

N-Waarde	Huisnummer	Switch-ON
1	202	X
2	204	
3	206	
4	208	
5	210	
6	212	
7	214	
8	216	
9	218	
10	220	
11	222	
12	224	
13	226	
14	228	
15	230	
16	232	
17	234	
18	236	X