

— = systeemkabel
 Bij kabel 2 x 1 mm²:
 180% afstand!
 Bij kabel 2 x 0,28 mm²:
 60% afstand!
 UTP op aanvraag.

T-55/60 bij video




TWEEDRAADS BUS



Bij monteren/demonteren
 spanning eraf
 voorkomt defecten!

Bij installaties zonder
 beeld maakt het niet
 uit hoe je de bus
 aansluit. De telefoons
 hoeven niet in serie en
 eindweerstand zijn
 niet nodig.

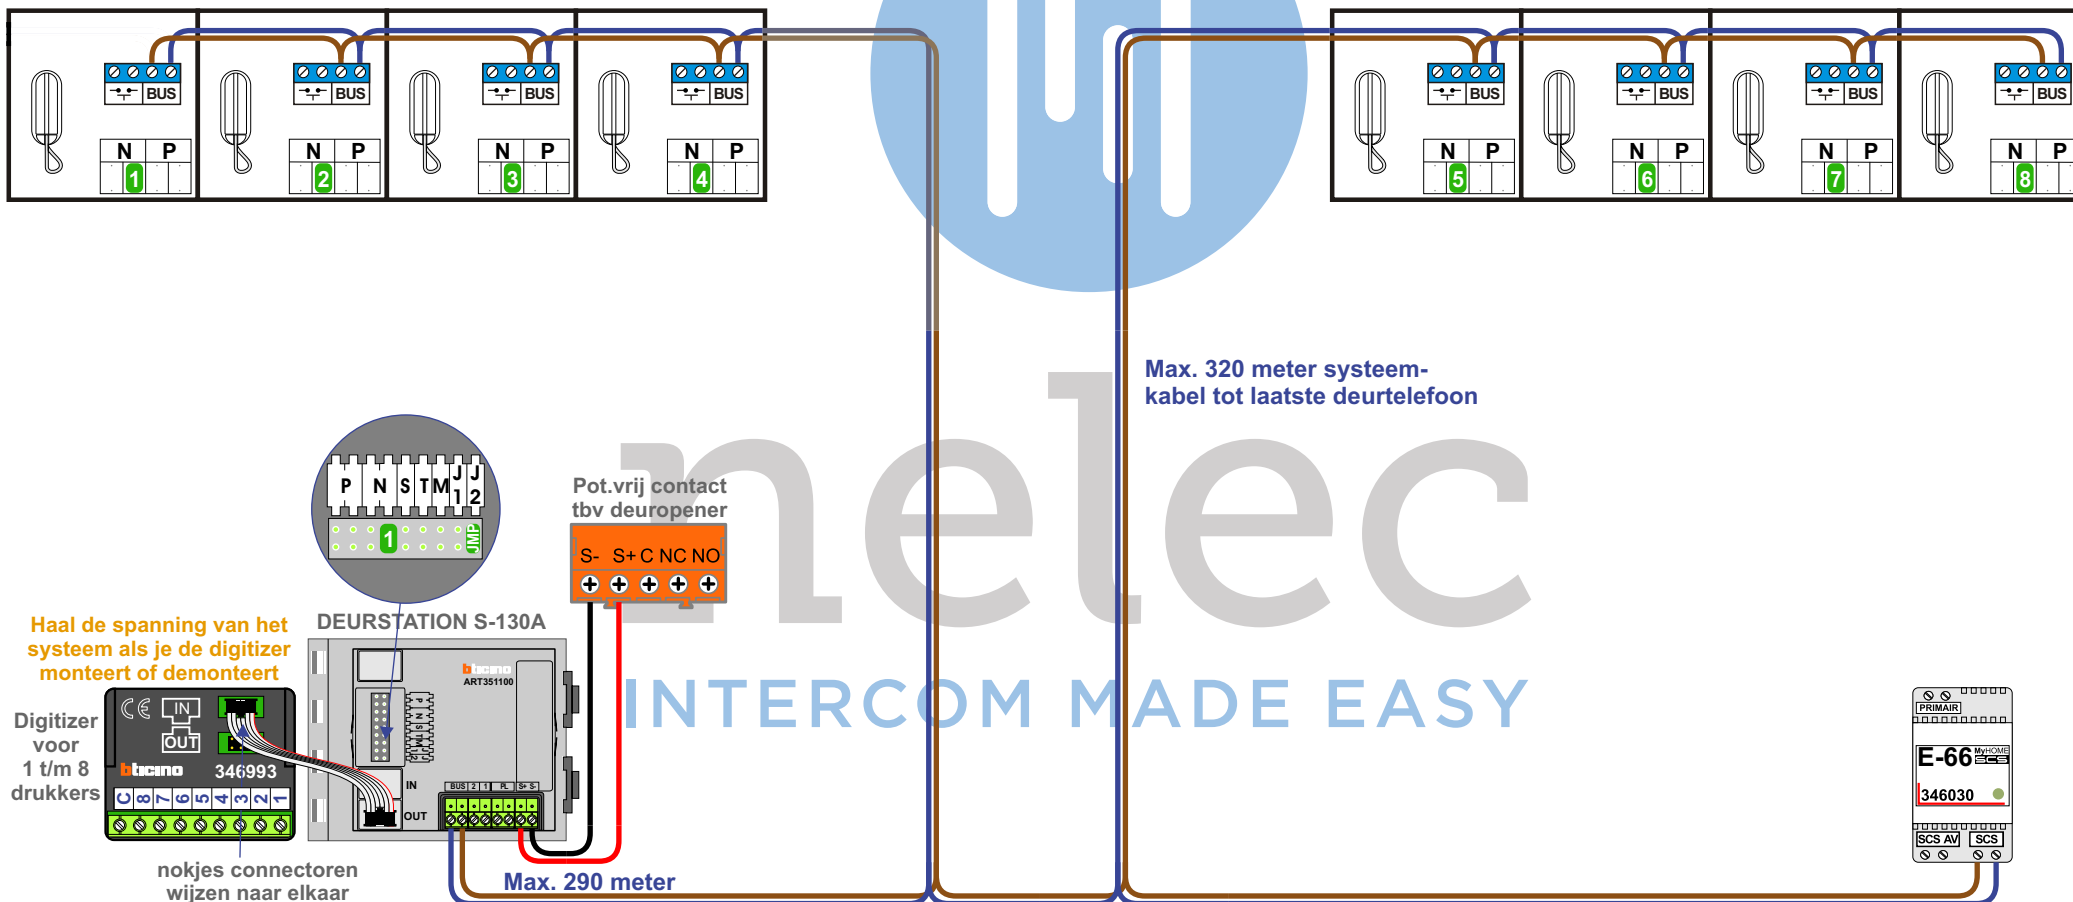

**Portiek
nr 63 t/m 77**

N-Waarde	Huisnummers	Eindweerstand
1	63	
2	65	
3	67	
4	69	
5	71	
6	73	
7	75	
8	77	

**Portiek
nr 79 t/m93**

N-Waarde	Huisnummers	Eindweerstand
1	79	
2	81	
3	83	
4	85	
5	87	
6	89	
7	91	
8	93	