


**— = systeemkabel**  
Bij andere getwiste kabel **66%** afstand!  
Bij ongetwiste kabel **max. 50 meter** buitenpost naar videofoon.  
UTP op aanvraag.

**SUI 346851**

**TWEEDRAADS BUS**

**VideoVerdeler**

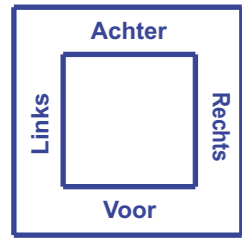

entree



6e verdieping

5e verdieping




4e verdieping

3e verdieping

2e verdieping

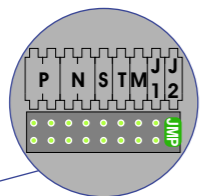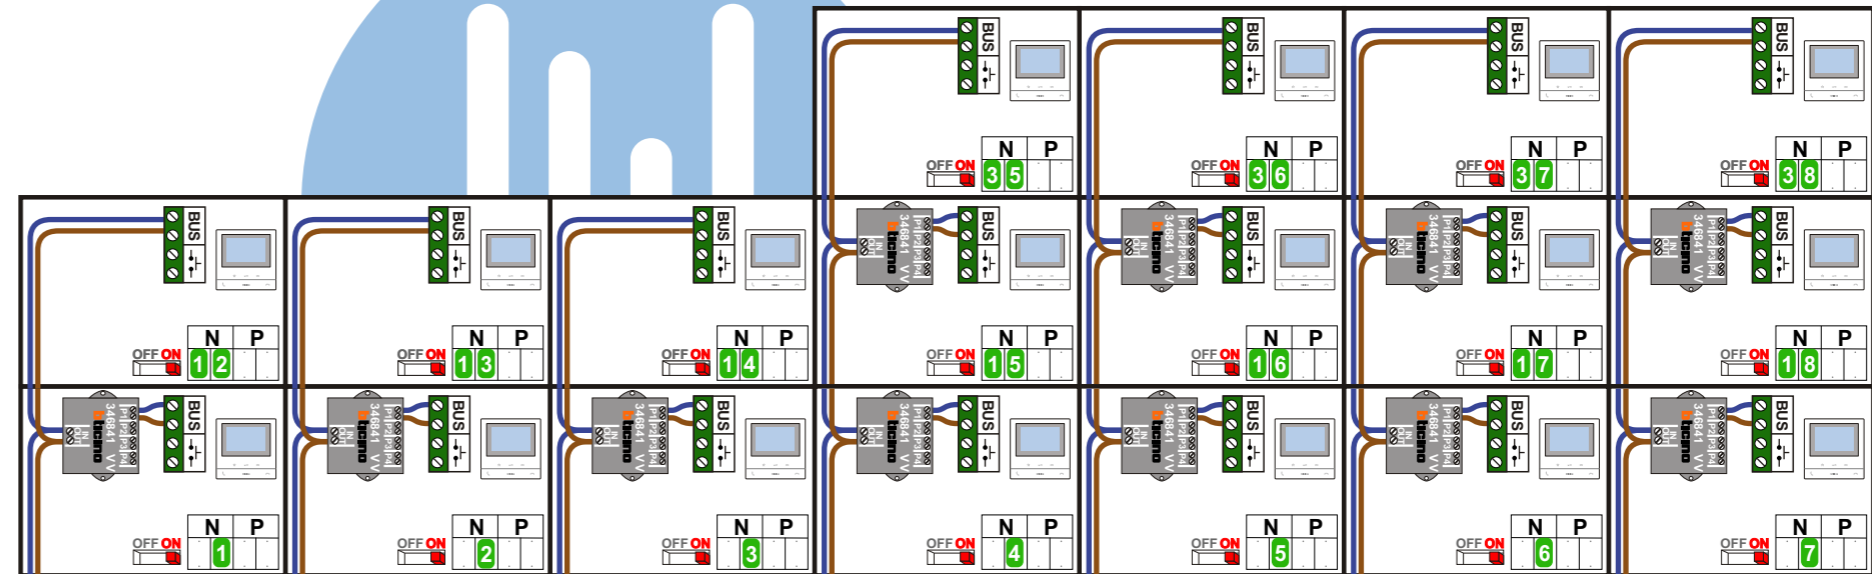

Pot.vrij contact tbv deuropener

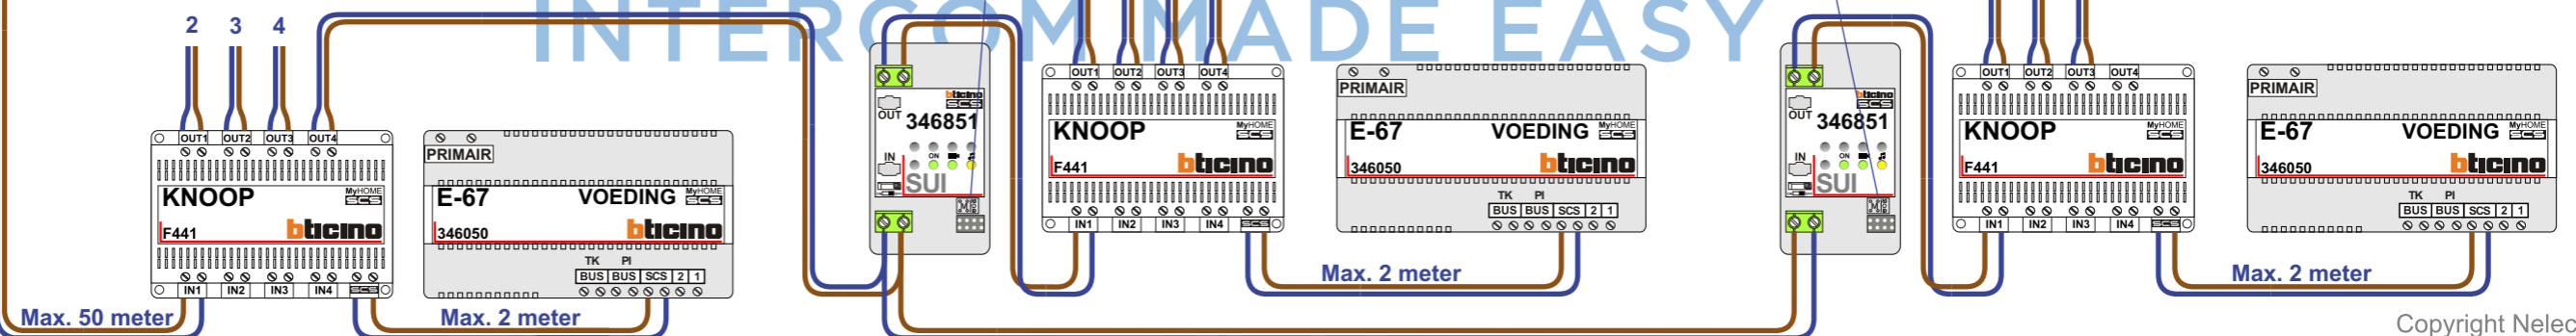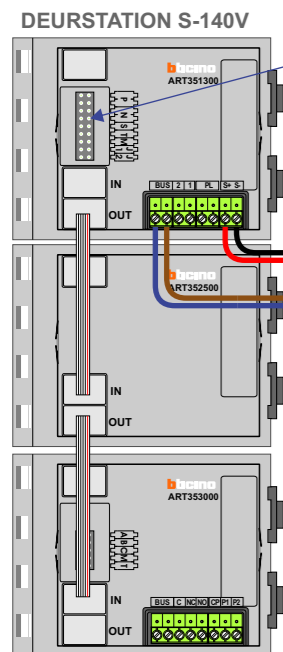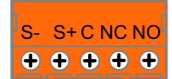

Max. 100 meter systeemkabel tot laatste videofoon

Max. 2 meter

Max. 2 meter

Max. 50 meter

Max. 2 meter

**— = systeemkabel**  
Bij andere getwiste kabel **66%** afstand!  
Bij ongetwiste kabel **max. 50 meter** buitenpost naar videofoon.  
UTP op aanvraag.


6e verdieping

5e verdieping

4e verdieping

3e verdieping

2e verdieping

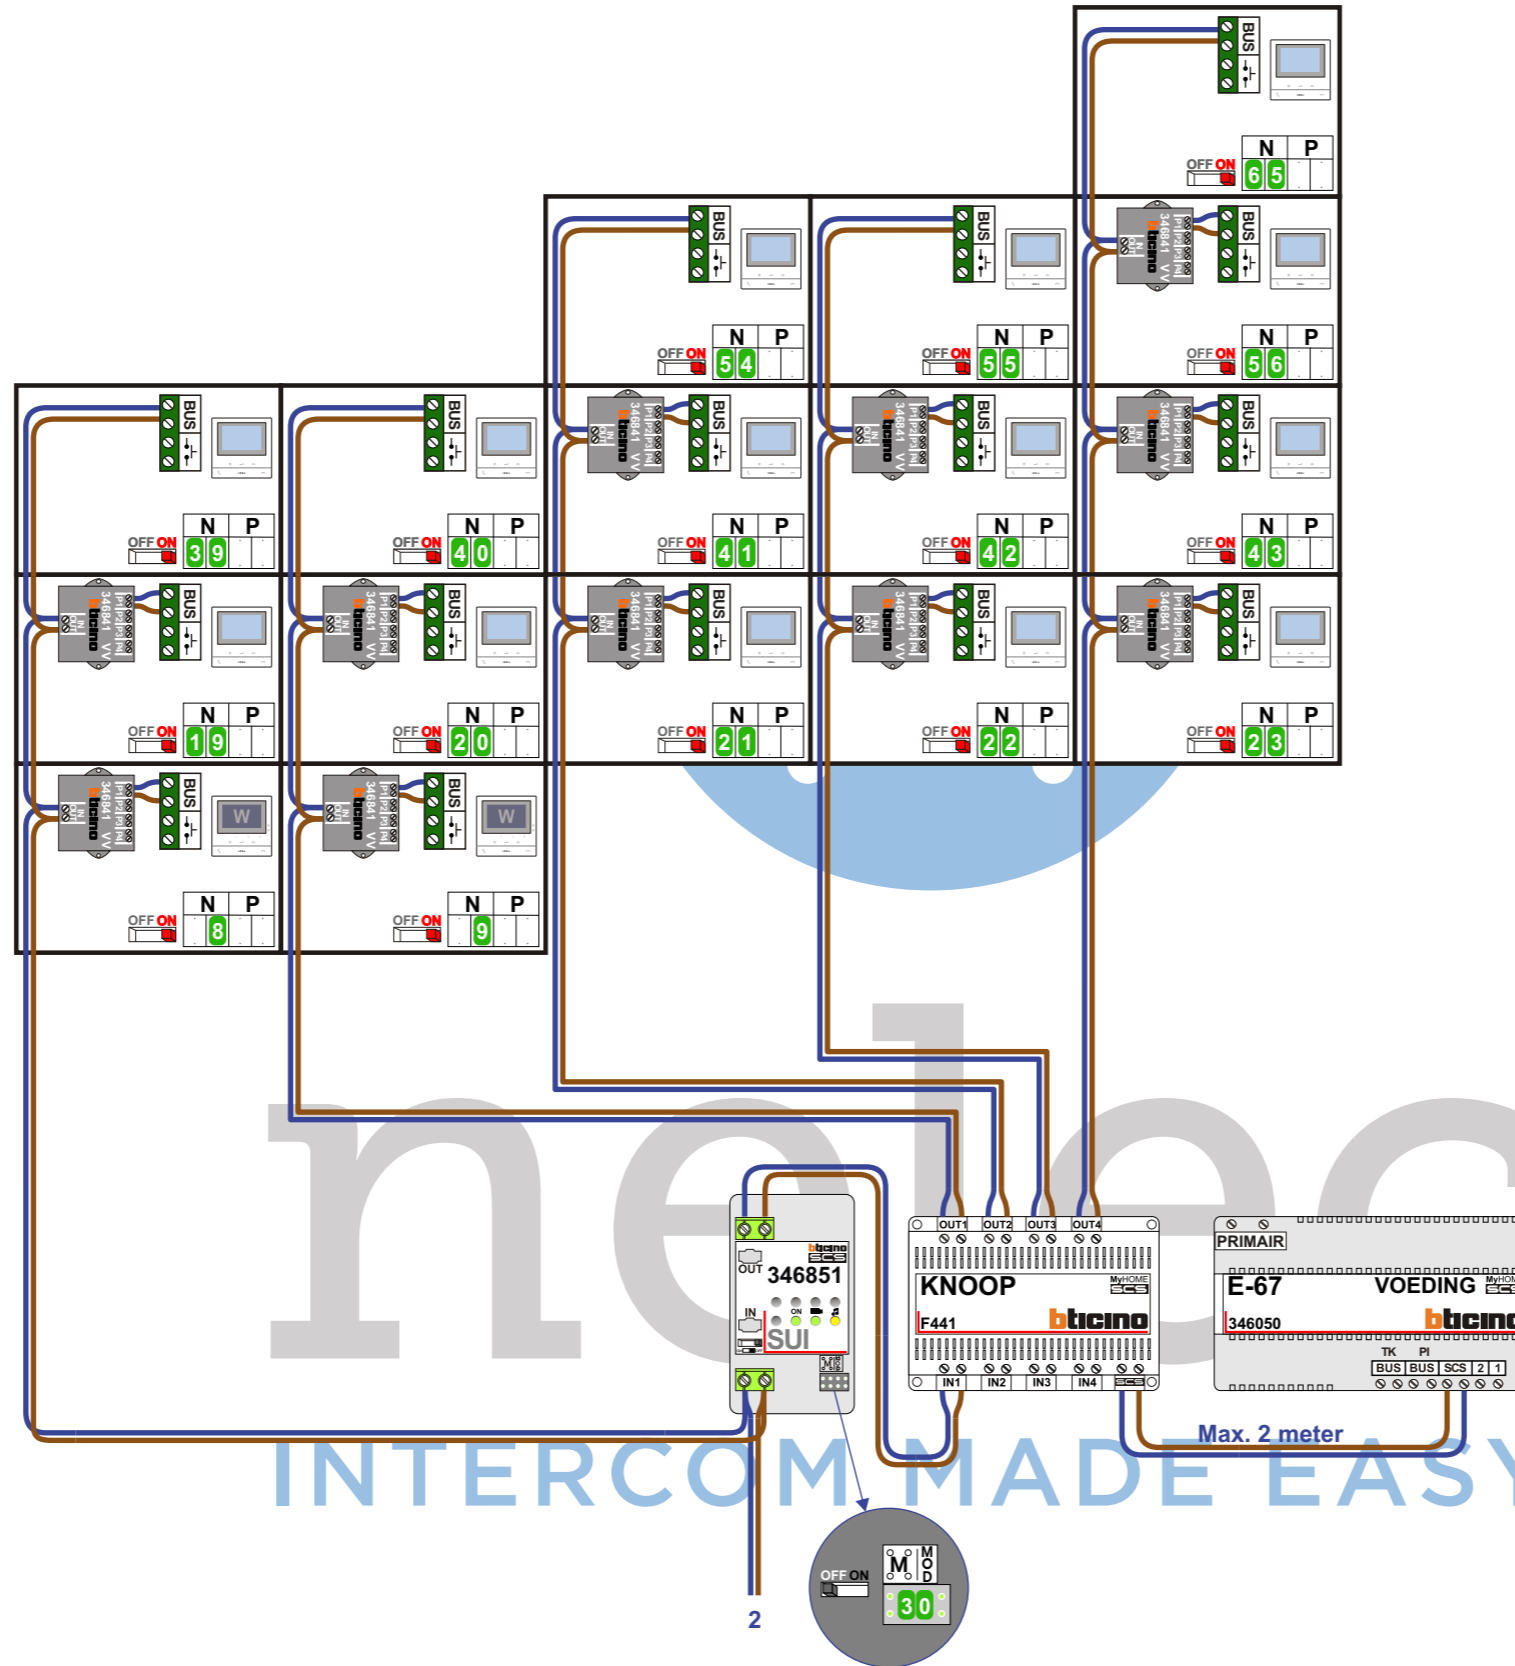

SUI 346851  
De aders moeten echt OP de connector doorgelust worden!

TWEEDRAADS BUS  
Bij monteren/demonteren **spanning eraf** voorkomt defecten!

VideoVerdeler  
De aders moeten **echt OP de klemmen** doorgelust worden!

— = systeemkabel  
 Bij andere getwiste kabel **66%** afstand!  
 Bij ongetwiste kabel **max. 50 meter** buitenpost naar videofoon.  
 UTP op aanvraag.


6e verdieping

5e verdieping

4e verdieping

3e verdieping

2e verdieping

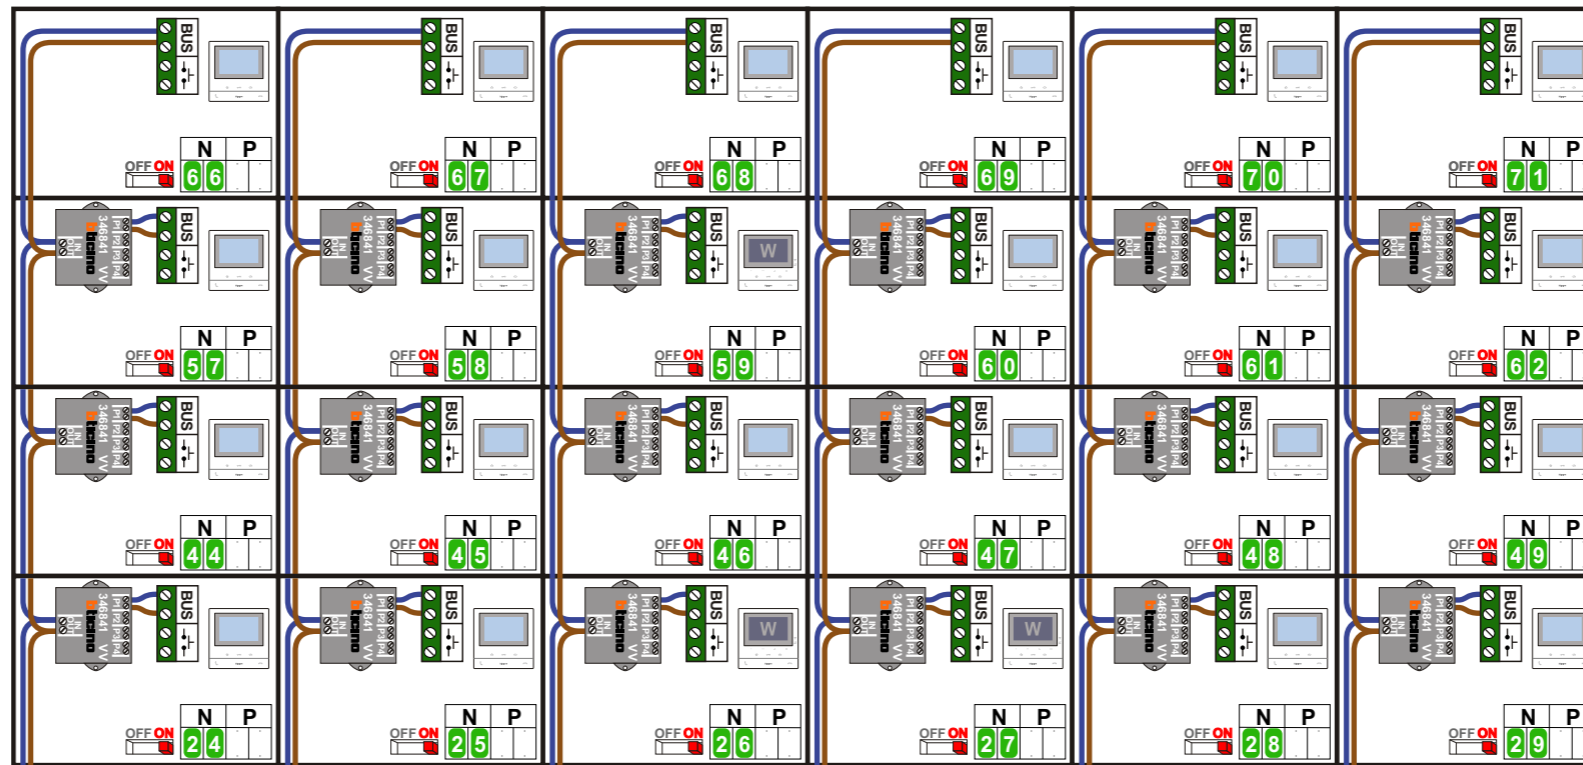

SUI 346851


De aders moeten echt **OP** de connector doorgelust worden!

TWEEDRAADS BUS

Bij monteren/demonteren **spanning eraf** voorkomt defecten!

VideoVerdeler

De aders moeten echt **OP** de klemmen doorgelust worden!

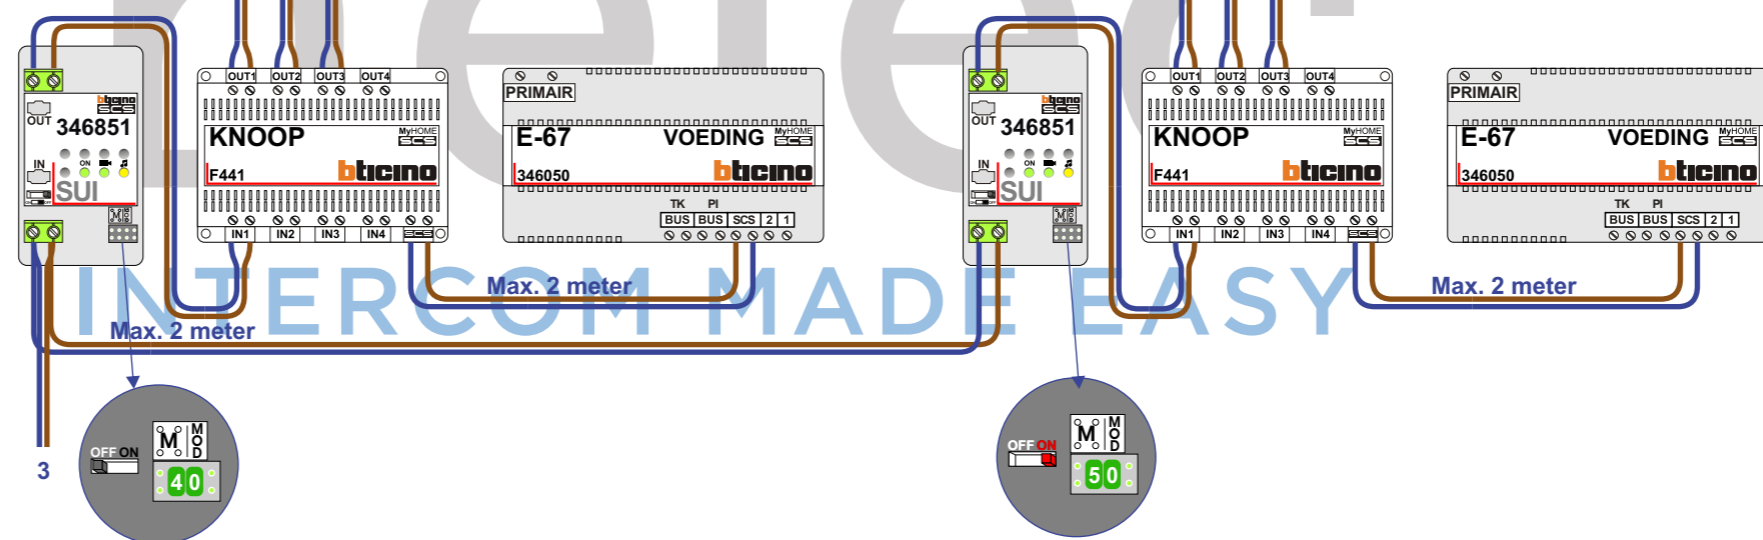

**— = systeemkabel**  
Bij andere getwiste kabel **66%** afstand!  
Bij ongetwiste kabel **max. 50 meter** buitenpost naar videofoon.  
UTP op aanvraag.

SUI 346851



De aders moeten **echt OP** de connector doorgelust worden!

TWEEDRAADS BUS



Bij monteren/demonteren **spanning eraf** voorkomt defecten!

VideoVerdeler



De aders moeten **echt OP** de klemmen doorgelust worden!


6e verdieping

5e verdieping

4e verdieping

3e verdieping

2e verdieping

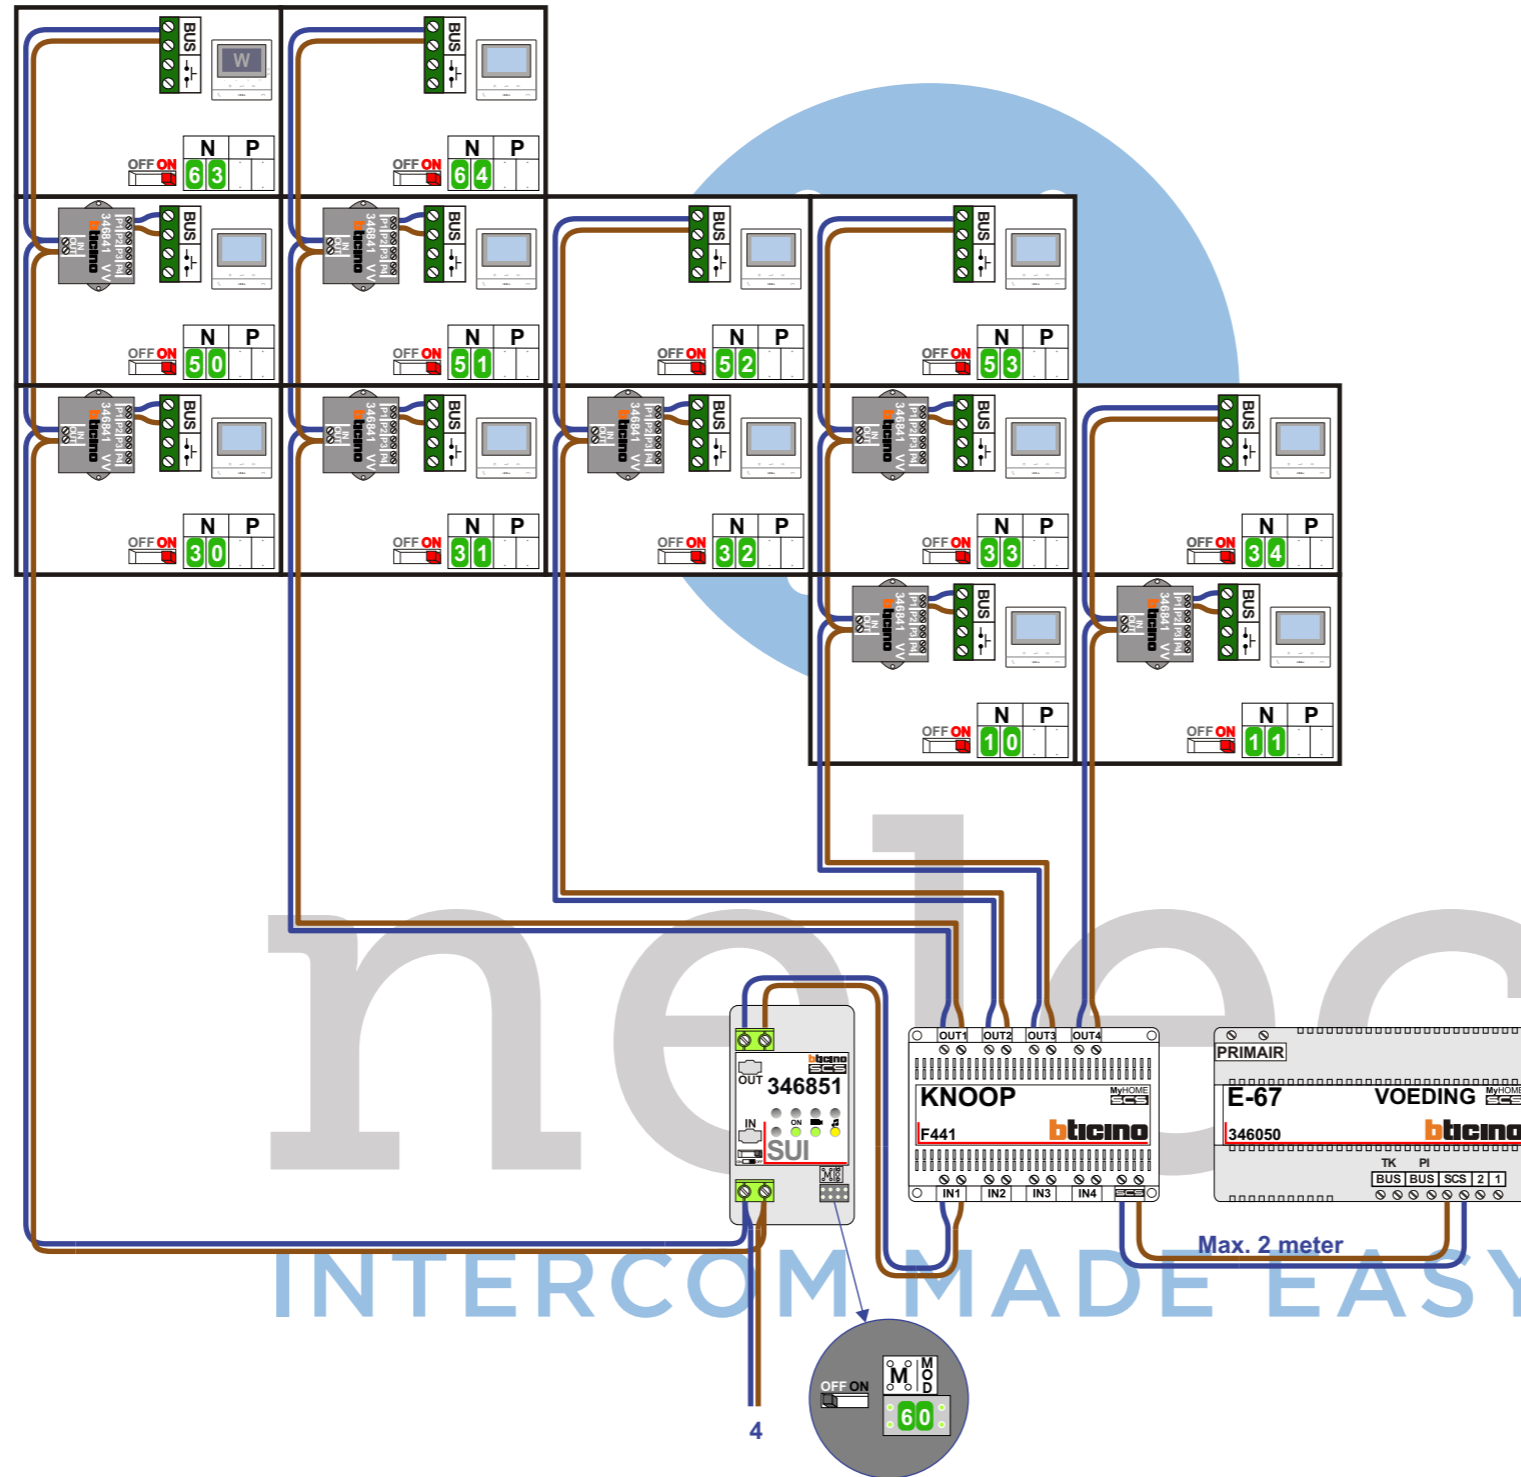

N-Waarde	Huisnummer	Eindweerstand	Videofoon
1	157A	X	M-50B
2	157B	X	M-50B
3	157C	X	M-50B
4	159A	X	M-50B
5	159B	X	M-50B
6	159C	X	M-50B
7	161A	X	M-50B
8	161B	X	M-50Wifi
9	161C	X	M-50Wifi
10	163A	X	M-50B
11	163B	X	M-50B
12	165A	X	M-50B
13	165B	X	M-50B
14	165C	X	M-50B
15	167A	X	M-50B
16	167B	X	M-50B
17	167C	X	M-50B
18	169A	X	M-50B
19	169B	X	M-50B
20	169C	X	M-50B
21	171A	X	M-50B
22	171B	X	M-50B
23	171C	X	M-50B
24	173A	X	M-50B
25	173B	X	M-50B
26	173C	X	M-50Wifi
27	175A	X	M-50Wifi
28	175B	X	M-50B
29	175C	X	M-50B
30	177A	X	M-50B
31	177B	X	M-50B
32	177C	X	M-50B
33	179A	X	M-50B
34	179B	X	M-50B
35	181A	X	M-50B

N-Waarde	Huisnummer	Eindweerstand	Videofoon
36	181B	X	M-50B
37	181C	X	M-50B
38	183A	X	M-50B
39	183B	X	M-50B
40	185A	X	M-50B
41	185B	X	M-50B
42	185C	X	M-50B
43	187A	X	M-50B
44	187B	X	M-50B
45	187C	X	M-50B
46	189A	X	M-50B
47	189B	X	M-50B
48	189C	X	M-50B
49	191A	X	M-50B
50	191B	X	M-50B
51	191C	X	M-50B
52	193A	X	M-50B
53	193B	X	M-50B
54	195A	X	M-50B
55	195B	X	M-50B
56	197A	X	M-50B
57	197B	X	M-50B
58	197C	X	M-50B
59	199A	X	M-50Wifi
60	199B	X	M-50B
61	199C	X	M-50B
62	201A	X	M-50B
63	201B	X	M-50Wifi
64	201C	X	M-50B
65	203A	X	M-50B
66	203B	X	M-50B
67	203C	X	M-50B
68	205A	X	M-50B
69	205B	X	M-50B
70	205C	X	M-50B
71	207A	X	M-50B

INTERCOM MADE EASY