

— = systeemkabel
 Bij andere getwiste kabel 66% afstand!
 Bij ongetwiste kabel max. 50 meter buitenpost naar videofoon.
 UTP op aanvraag.

VideoVerdeler



De aders moeten echt OP de klemmen doorgelust worden!


TWEEDRAADS BUS




Bij monteren/demonteren spanning eraf voorkomt defecten!



nelec
INTERCOM MADE EASY

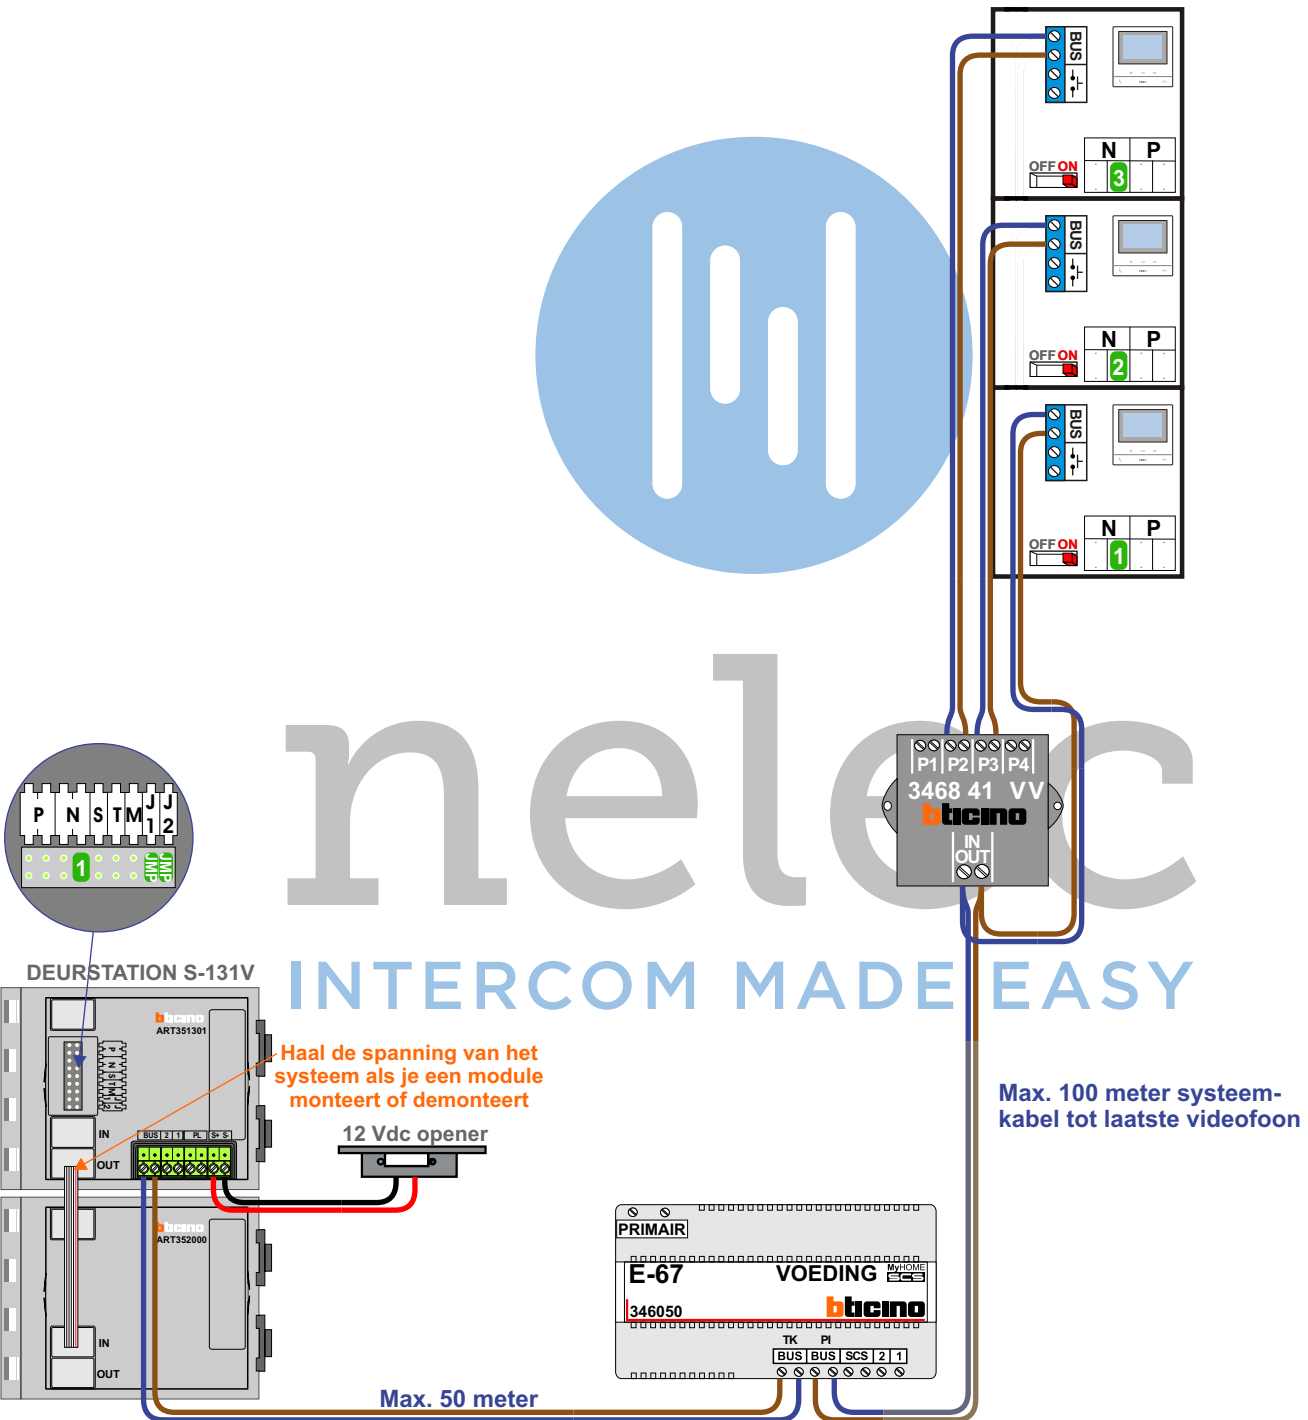

3 appartementen deurvideo
P&M - Herder Pasmandreef te Oirschot

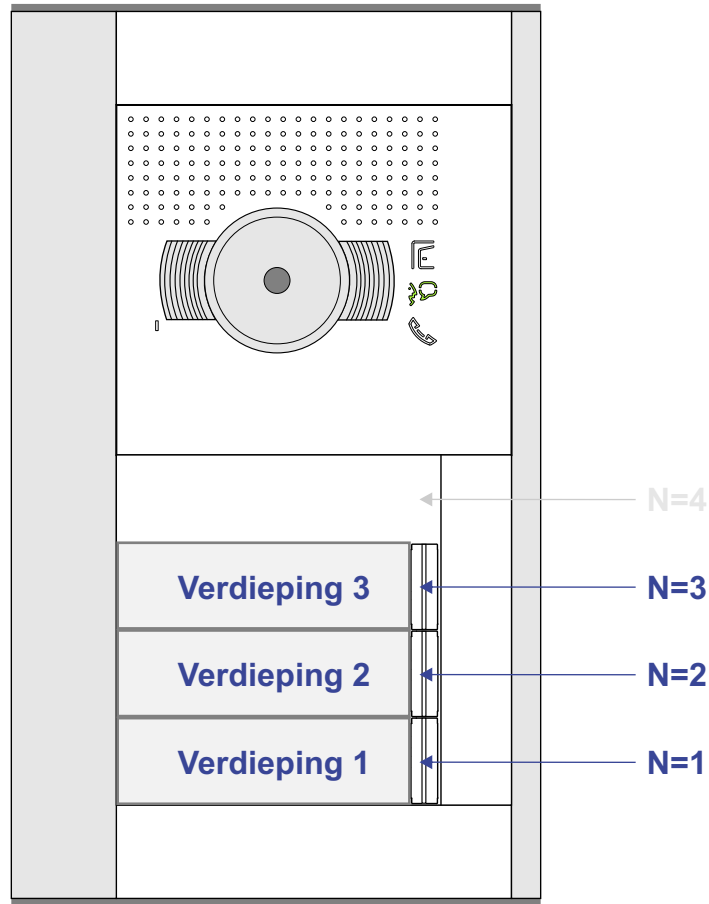

nelec
INTERCOM MADE EASY