

 = systeemkabel
Bij kabel 2 x 1 mm²:
180% afstand!
Bij kabel 2 x 0,28 mm²:
60% afstand!
UTP op aanvraag.

TWEEDRAADS BUS
 
Bij monteren/demonteren
spanning eraf
voorkomt defecten!


Bij installaties zonder
beeld maakt het niet
uit hoe je de bus
aansluit. De telefoons
hoeven niet in serie en
eindweerstand zijn
niet nodig.

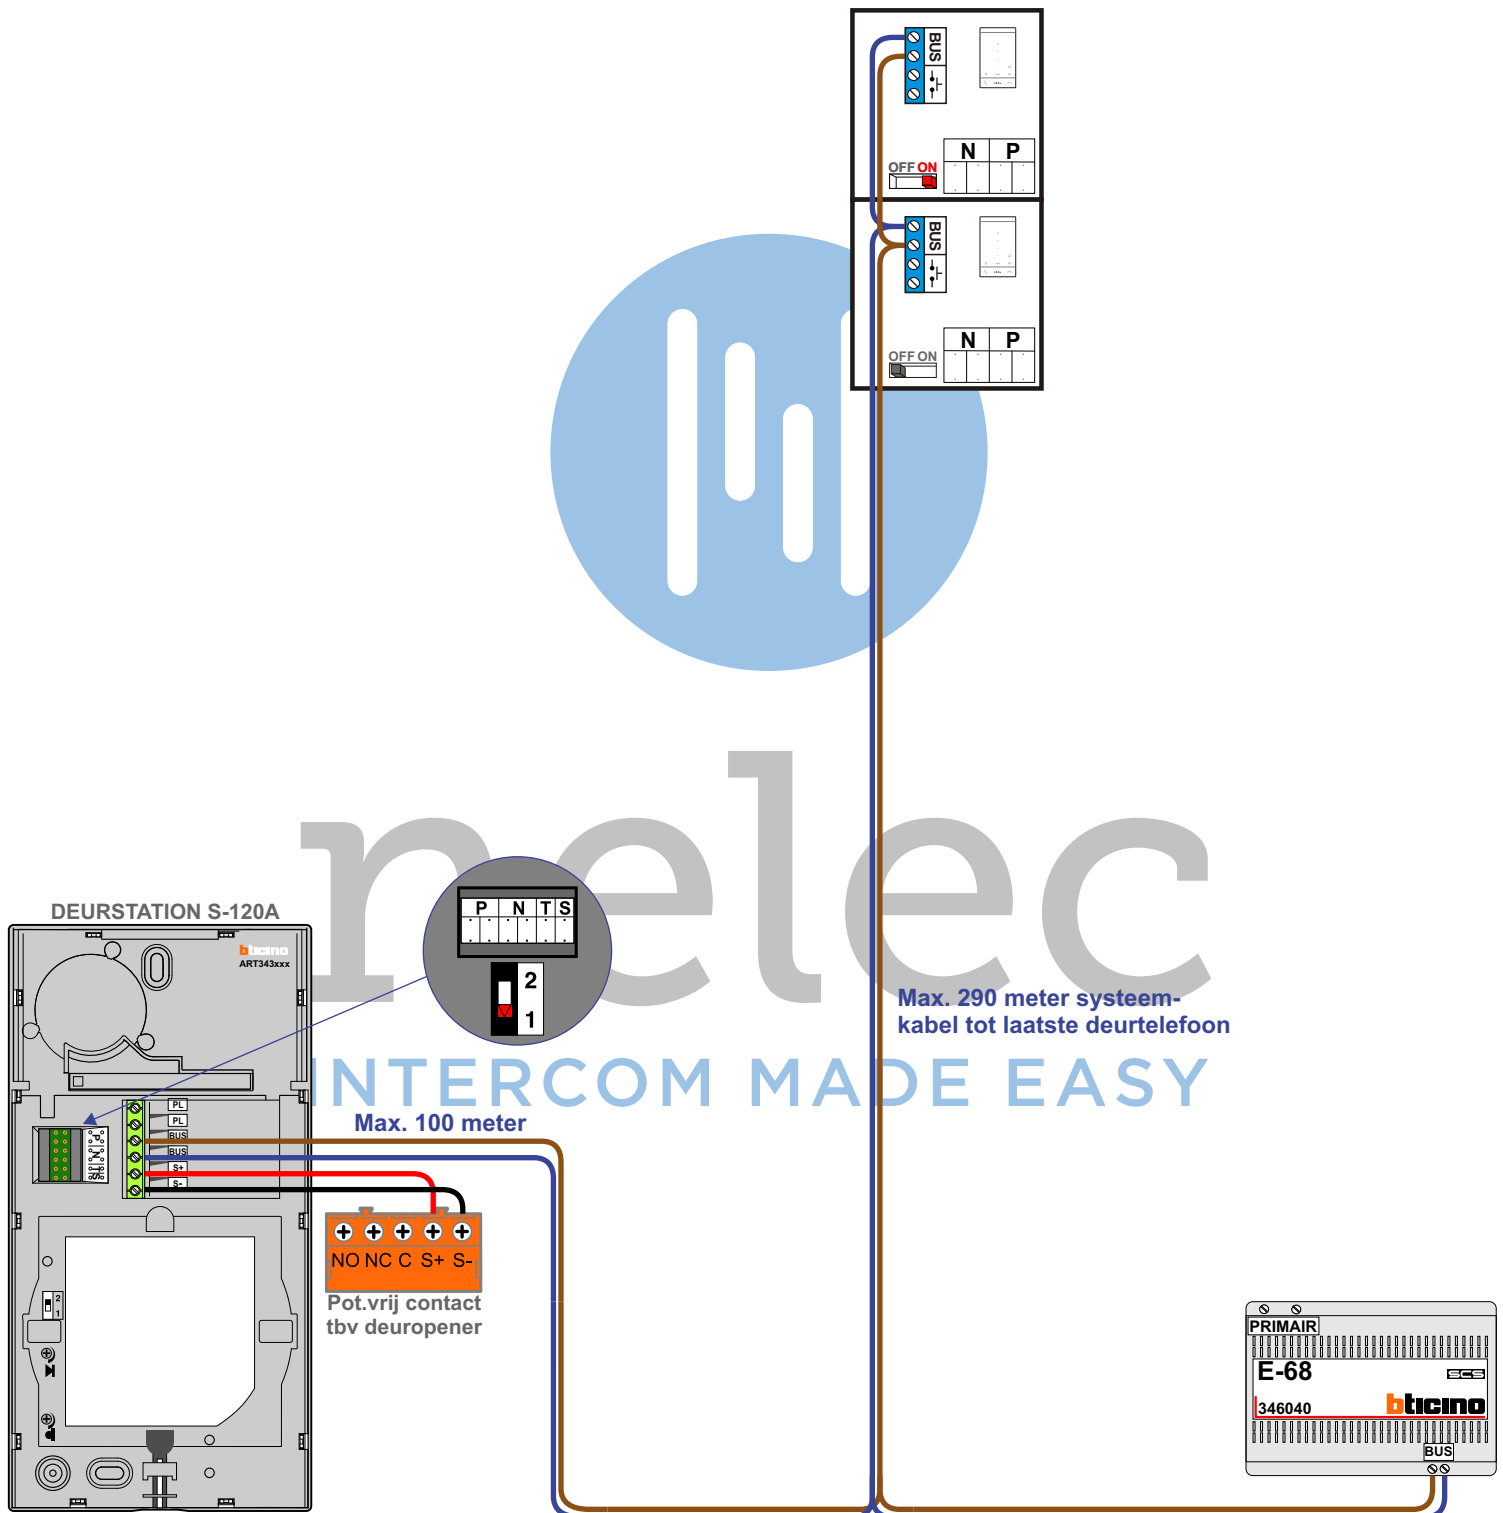

DEURSTATION S-120A

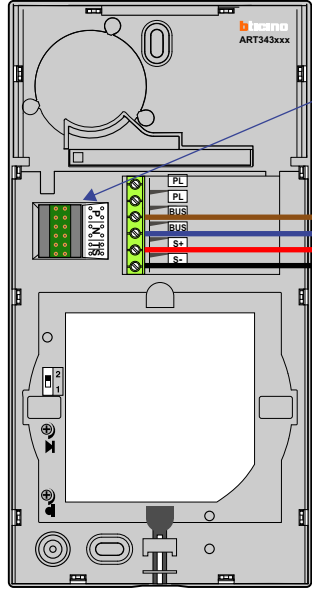

Max. 100 meter

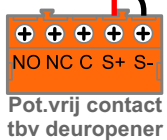

Pot.vrij contact
tbv deurpenner

Max. 290 meter systeem-
kabel tot laatste deurtelefoon

