


— = systeemkabel
 Bij andere getwiste kabel 66% afstand!
 Bij ongetwiste kabel max. 50 meter buitenpost naar videofoon.
 UTP op aanvraag.

TWEEDRAADS BUS

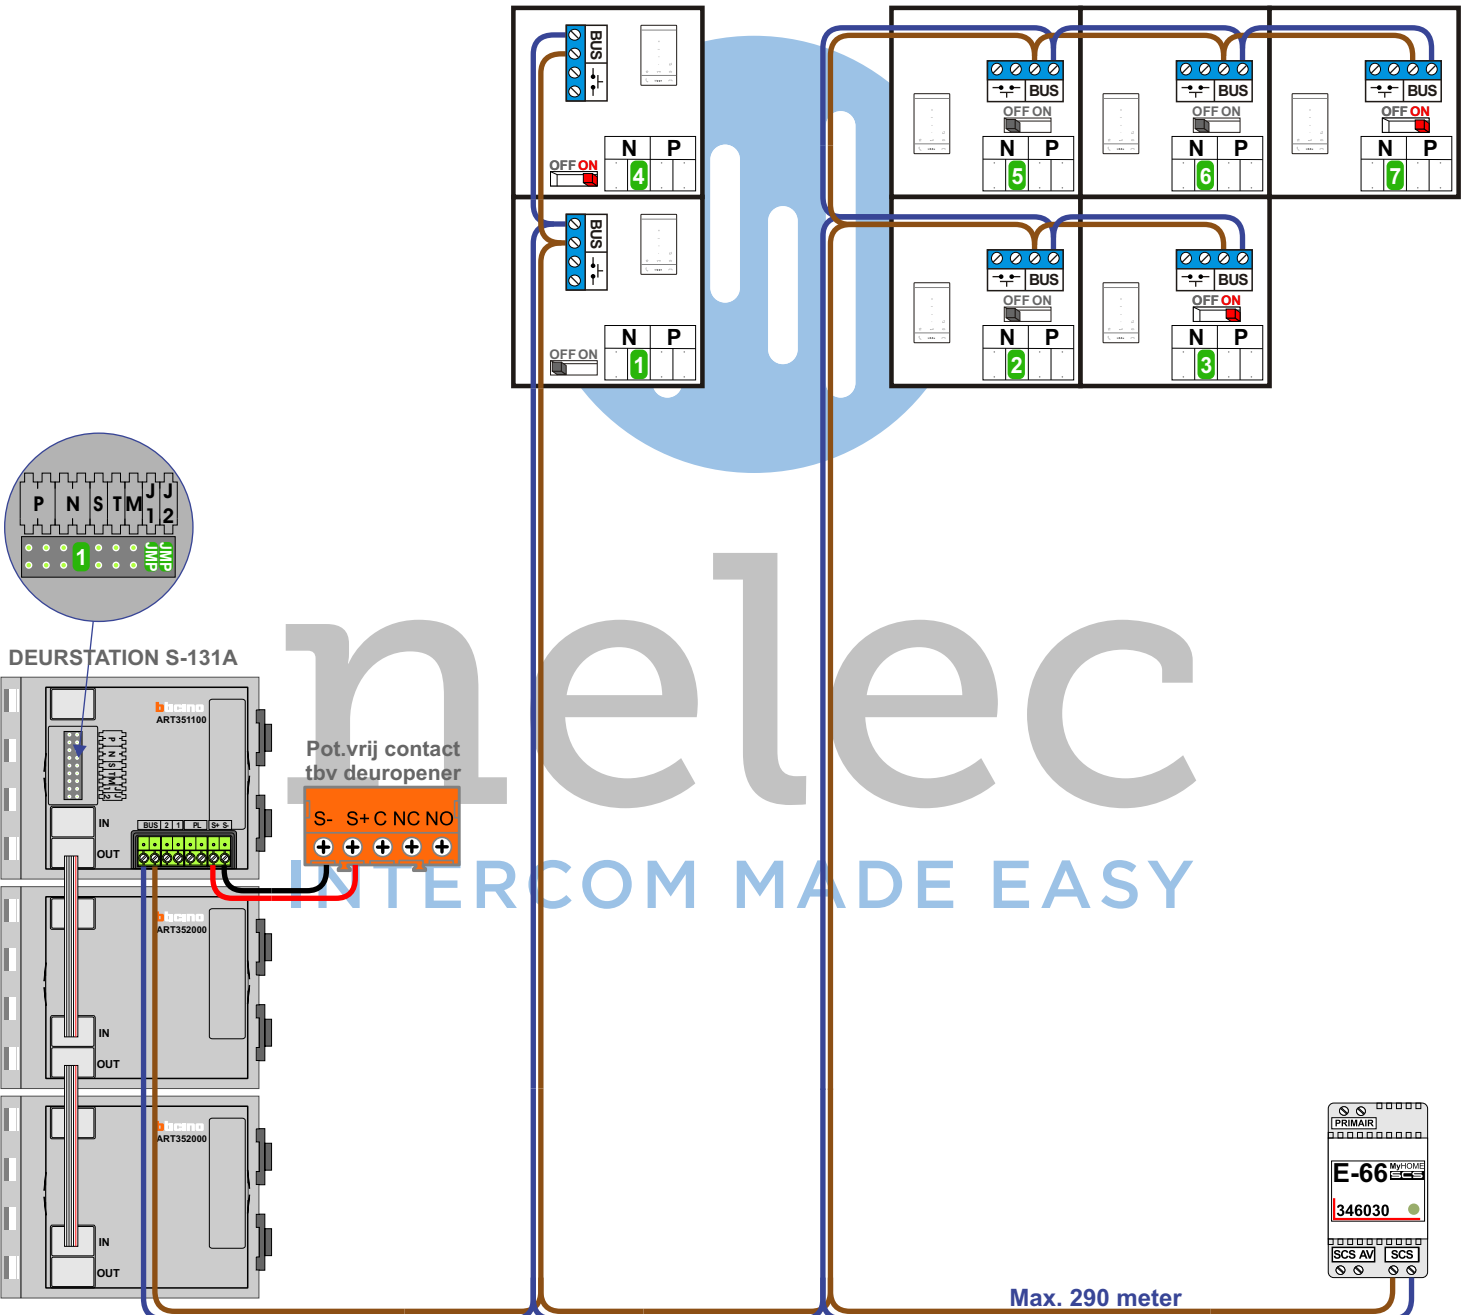

Bij monteren/demonteren spanning eraf voorkomt defecten!



— = systeemkabel
 Bij andere getwiste kabel 66% afstand!
 Bij ongetwiste kabel max. 50 meter buitenpost naar videofoon.
 UTP op aanvraag.

TWEEDRAADS BUS

 Bij monteren/demonteren spanning eraf voorkomt defecten!

N-waarde	Huisnummer	Switch-ON
1	50A	
2	50B	
3	50C	X
4	50D	X
5	50E	
6	50F	
7	50G	X

