


kabel naar leeskop
 tot 10 meter:
 afgeschermde kabel
 met getwiste aders
 meer dan 10 meter:
 RG 58 Coax kabel
 50 Ohm

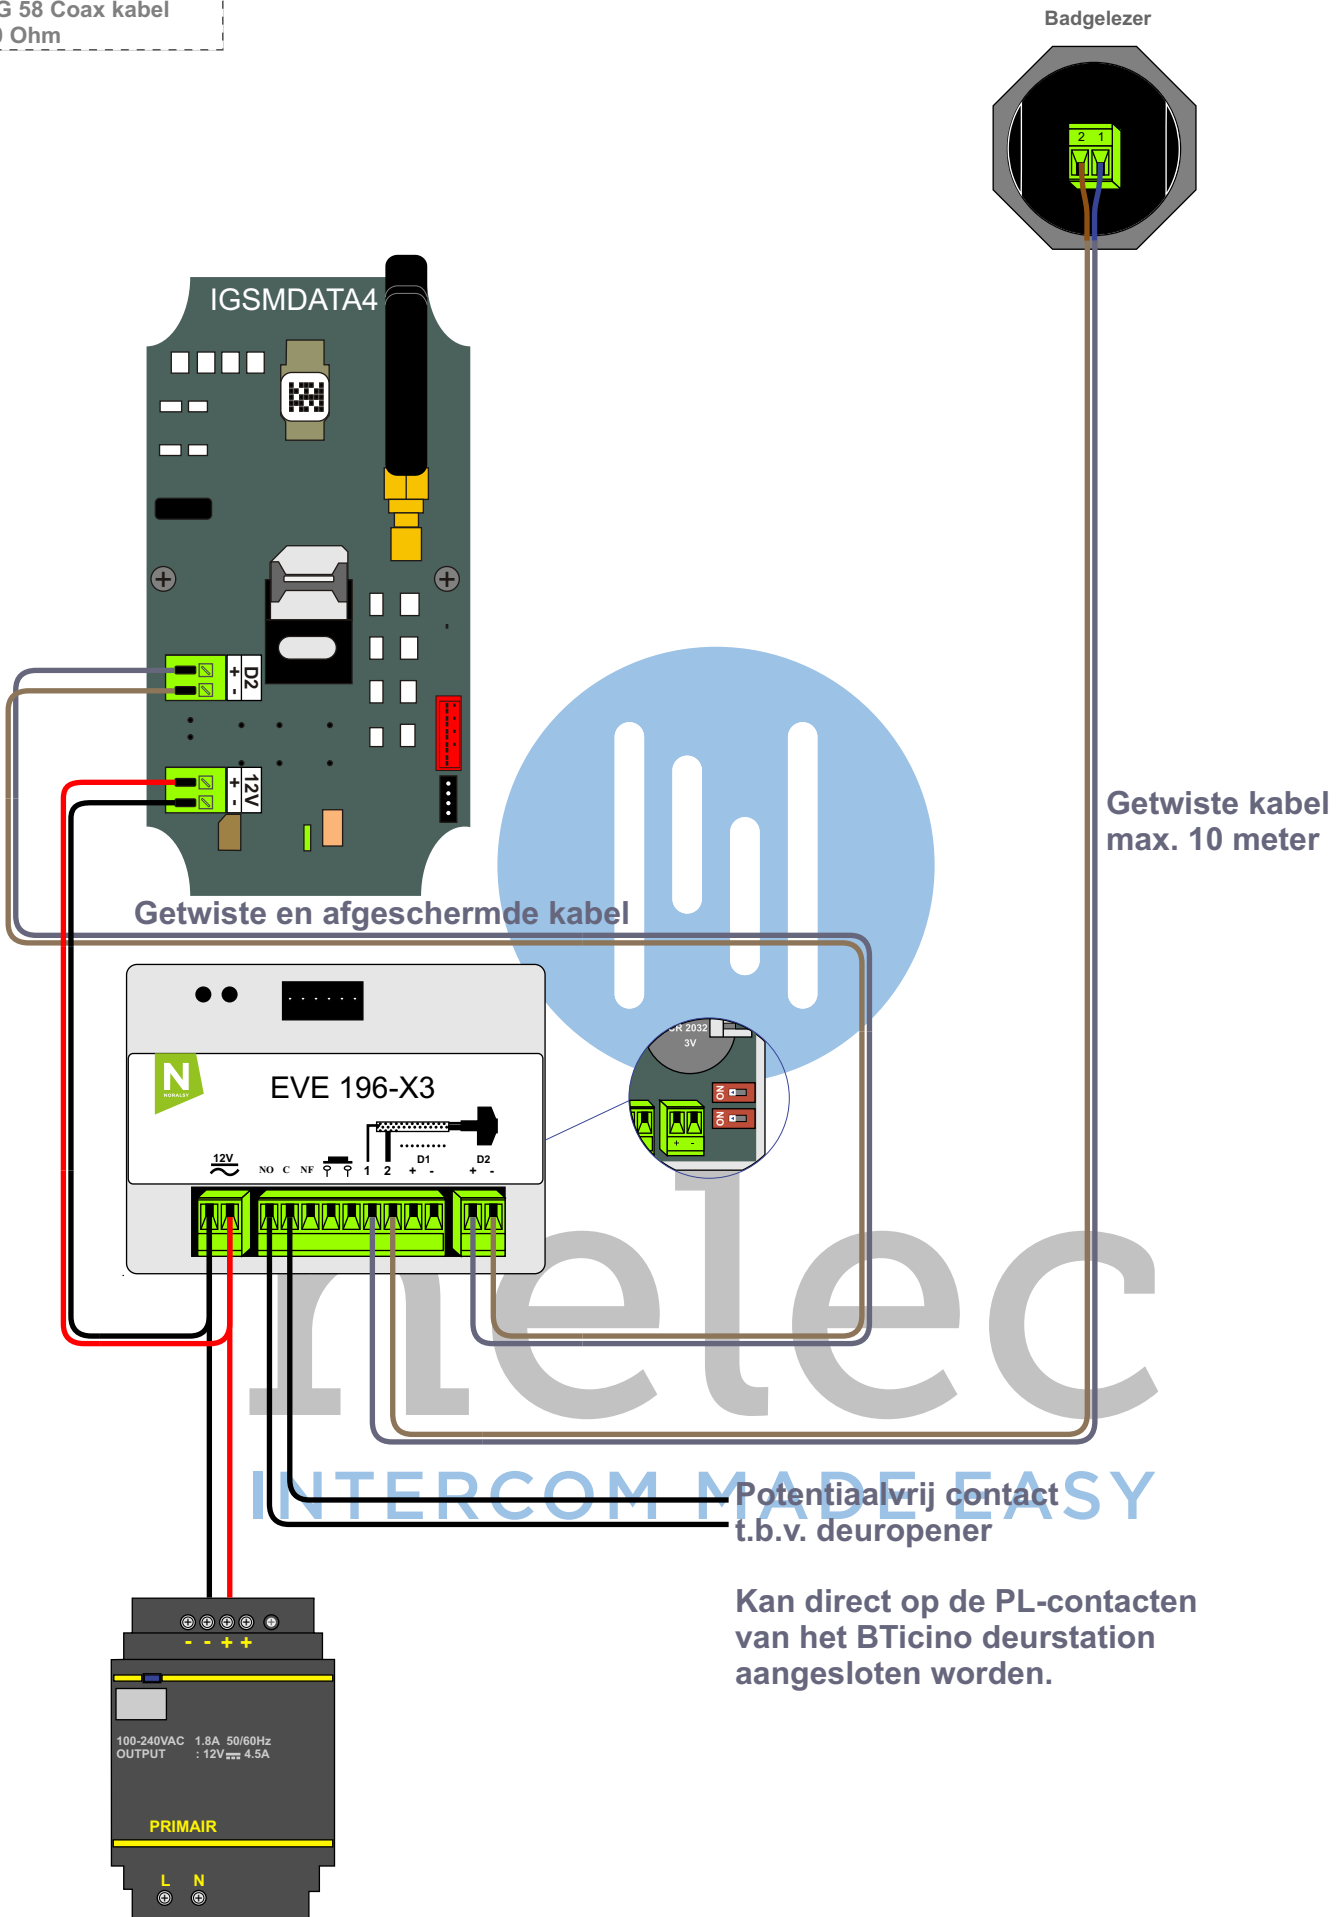



nelec
INTERCOM MADE EASY

Noralsy kit Nummer	Naam deur	VVE / Koopwoningen	Huurwoningen	Service verleners
1	Afvalruimte naar Fietsenstalling		X	X
2	Fietsenstalling naar Afvalruimte		X	X
3	Buiten naar Fietsenstalling	X	X	X
4	Hal naar Fietsenstalling	X	X	X
5	Hal naar Huiskamer	X	X	X
6	Buitenpost entreehal	X	X	X
7	Buitenpost buiten	X	X	X
8	Hal naar Lifthal Koopwoningen / VVE	X		X
9	Huiskamer	X		X