


— = systeemkabel
 Bij kabel 2 x 1 mm²:
 180% afstand!
 Bij kabel 2 x 0,28 mm²:
 60% afstand!
 UTP op aanvraag.

TWEEDRAADS BUS



Bij monteren/demonteren
 spanning eraf
 voorkomt defecten!

Bij installaties zonder
 beeld maakt het niet
 uit hoe je de bus
 aansluit. De telefoons
 hoeven niet in serie en
 eindweerstand zijn
 niet nodig.

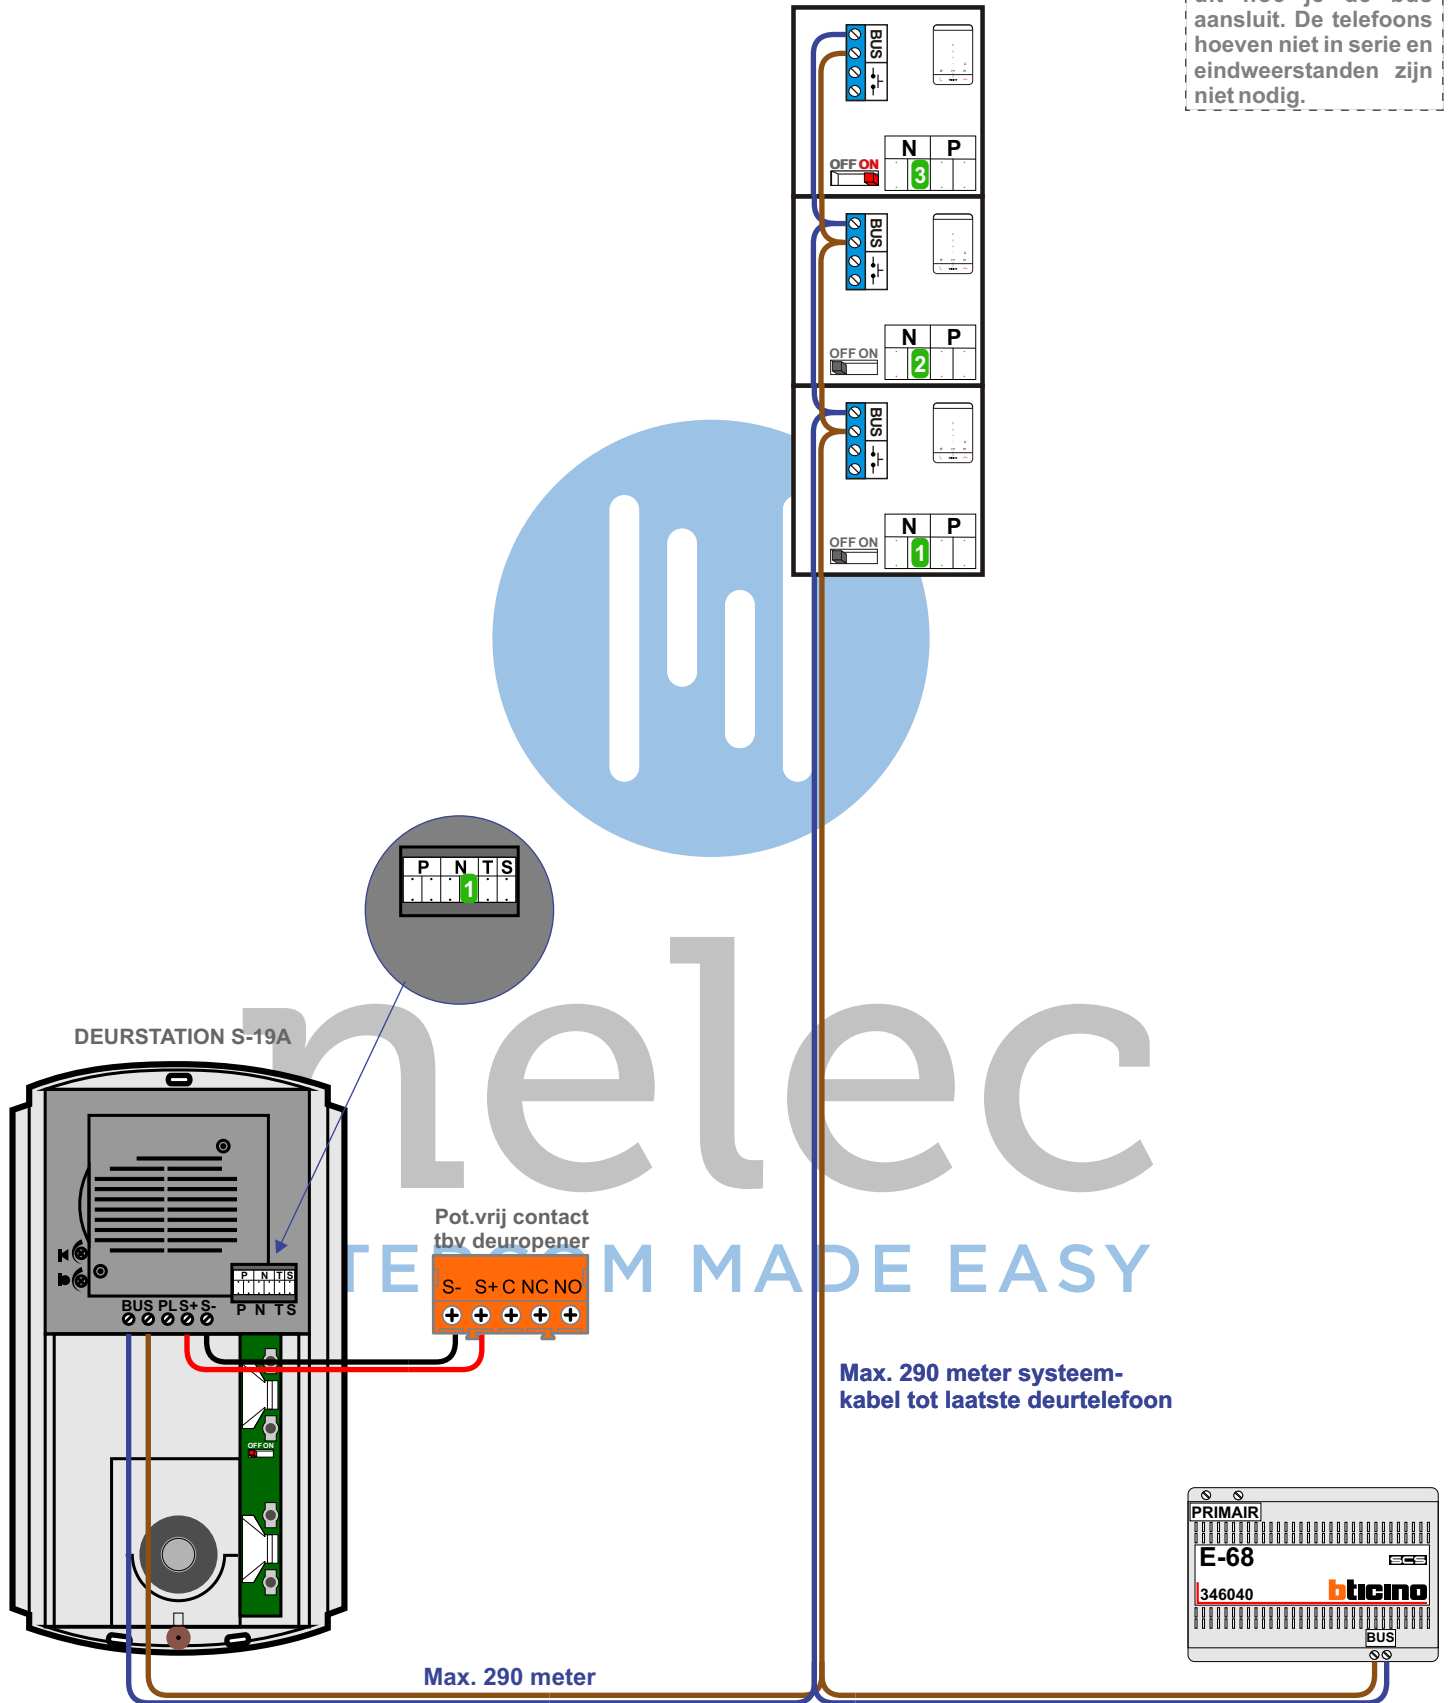

DEURSTATION S-19A

Pot.vrij contact
 tby deur opener

S- S+ C NC NO
 + + + + +

Max. 290 meter systeem-
 kabel tot laatste deurtelefoon

Max. 290 meter

