
 = systeemkabel  
 Bij kabel 2 x 1 mm<sup>2</sup>:  
 180% afstand!  
 Bij kabel 2 x 0,28 mm<sup>2</sup>:  
 60% afstand!  
 UTP op aanvraag.


TWEEDRAADS BUS

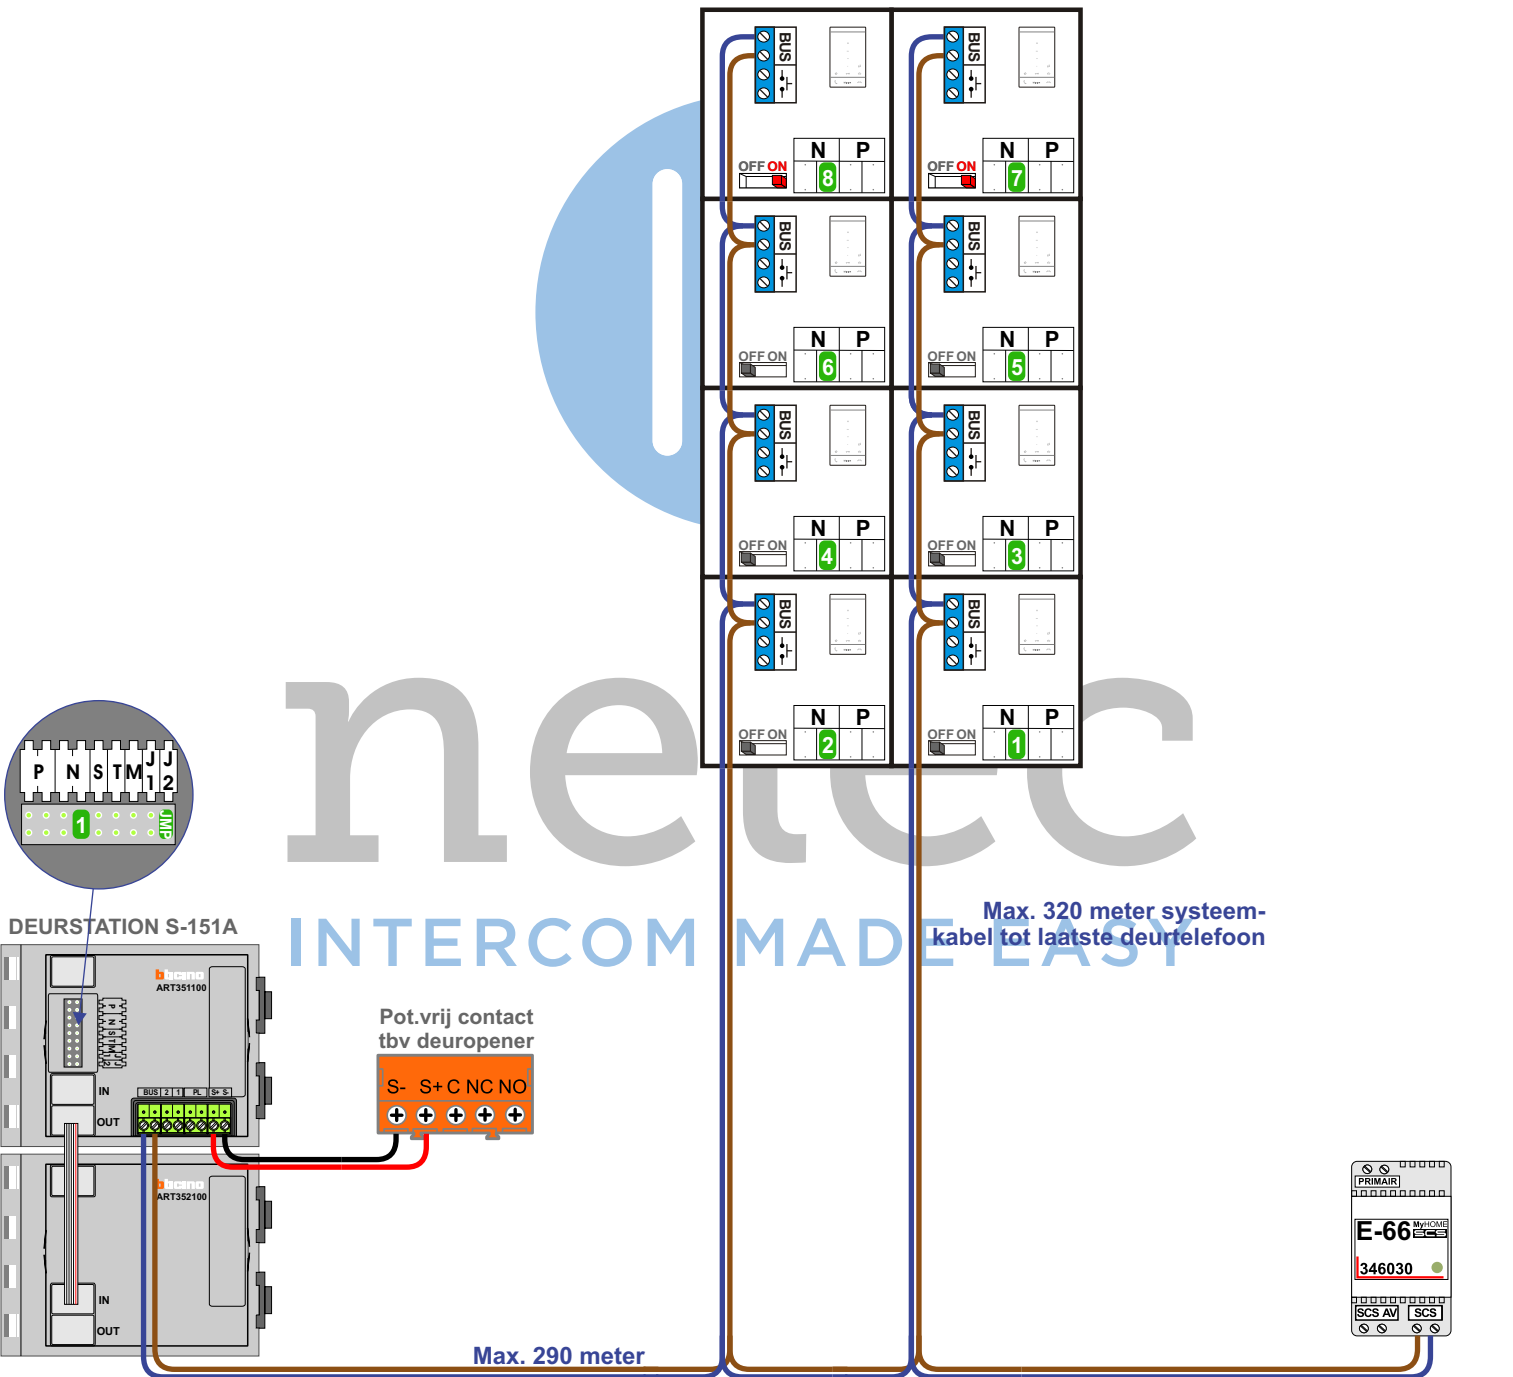


Bij monteren/demonteren  
 spanning eraf  
 voorkomt defecten!

Bij installaties zonder  
 beeld maakt het niet  
 uit hoe je de bus  
 aansluit. De telefoons  
 hoeven niet in serie en  
 eindweerstand zijn  
 niet nodig.



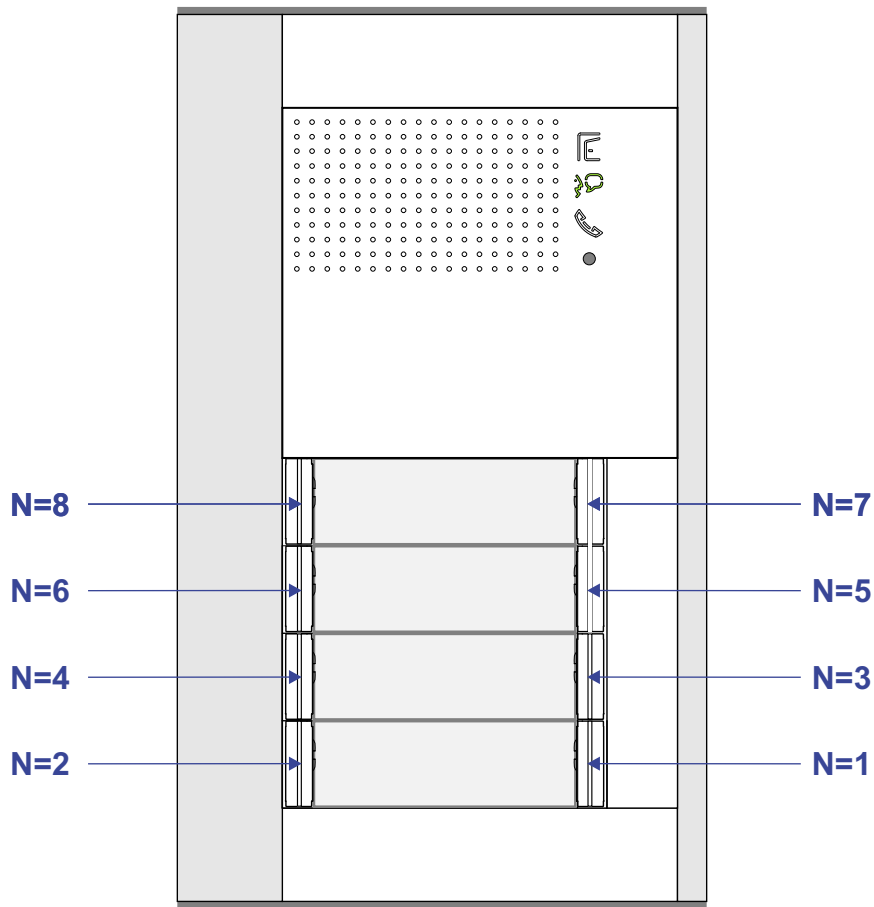

N-waarde	Huisnummer	Eindweerstand
1	2	
2	4	
3	6	
4	8	
5	10	
6	12	
7	14	X
8	16	X



 = systeemkabel  
 Bij kabel 2 x 1 mm<sup>2</sup>:  
 180% afstand!  
 Bij kabel 2 x 0,28 mm<sup>2</sup>:  
 60% afstand!  
 UTP op aanvraag.

TWEEDRAADS BUS




Bij monteren/demonteren  
 spanning eraf  
 voorkomt defecten!

Bij installaties zonder  
 beeld maakt het niet  
 uit hoe je de bus  
 aansluit. De telefoons  
 hoeven niet in serie en  
 eindweerstand zijn  
 niet nodig.

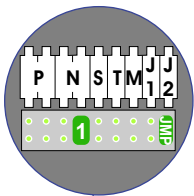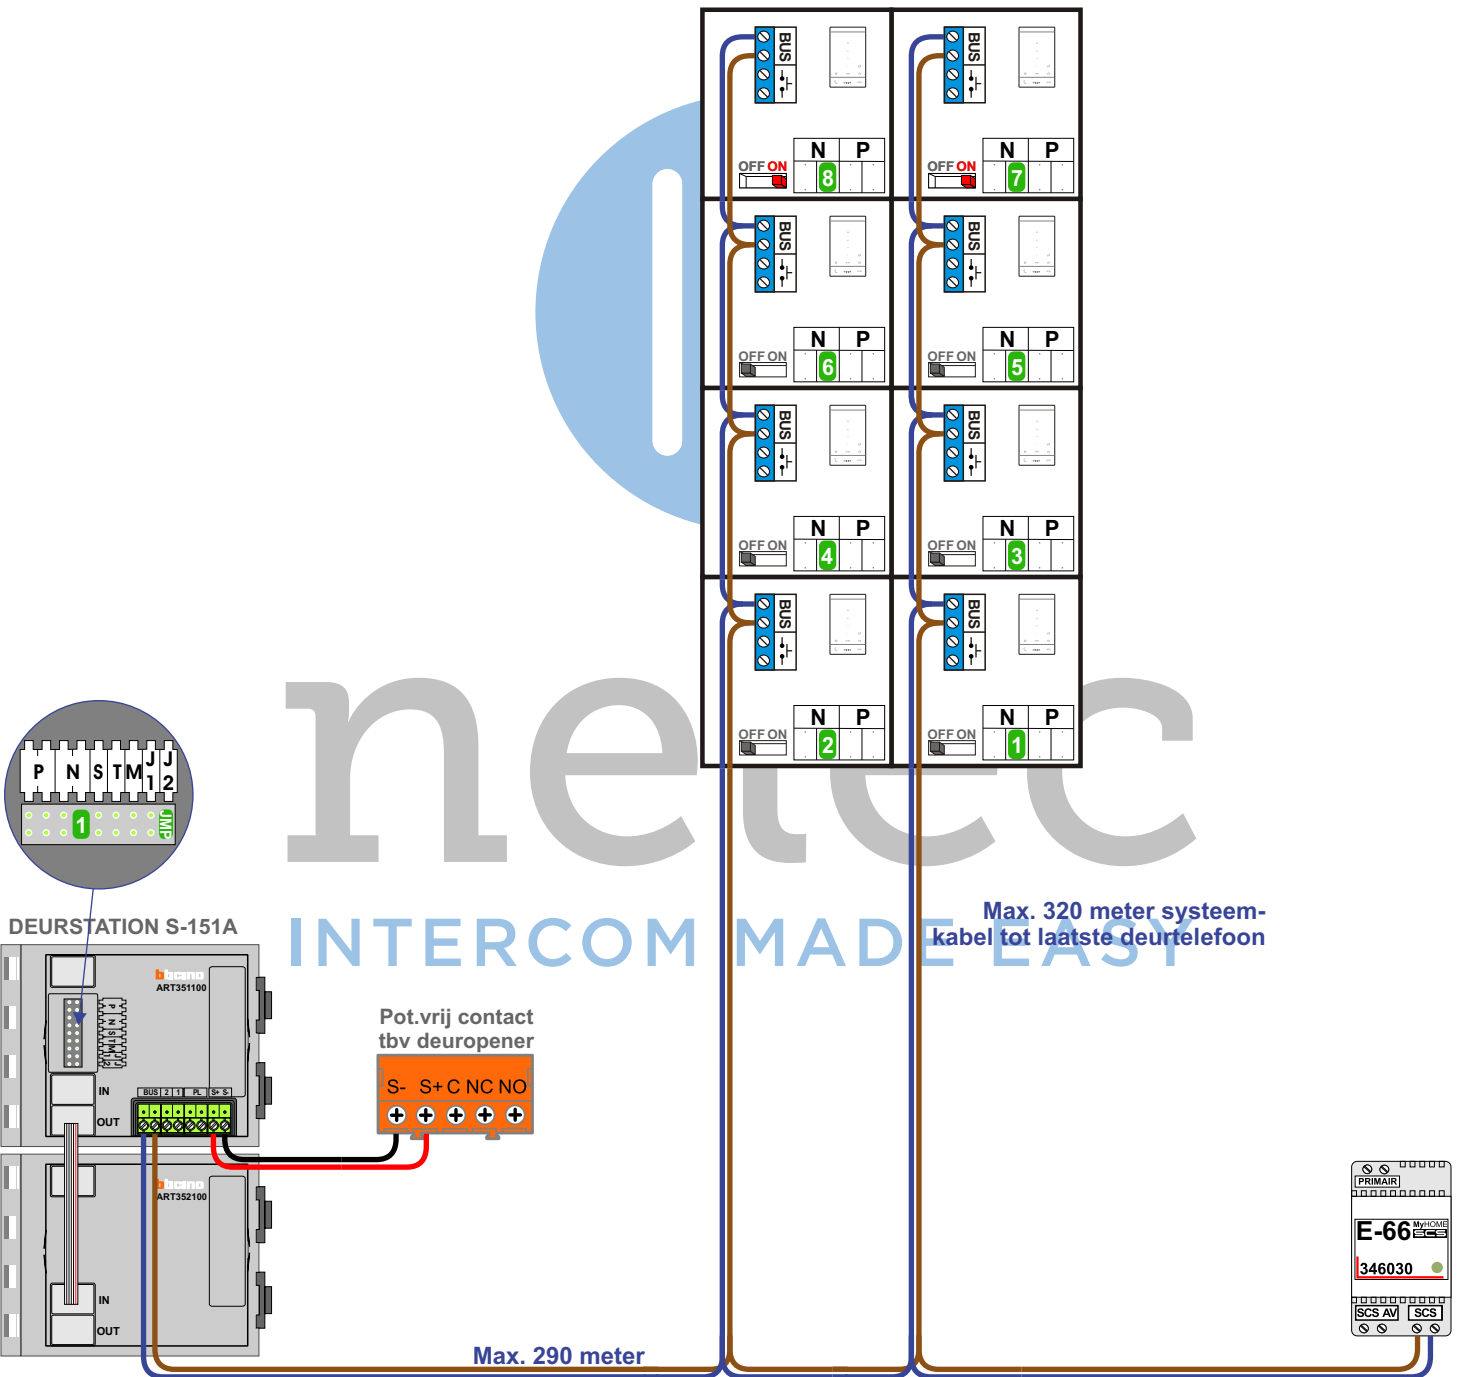


DEURSTATION S-151A

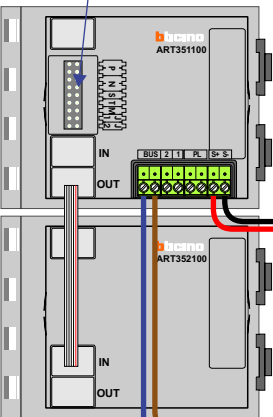


Pot.vrij contact  
 tbv deuropener



Max. 290 meter

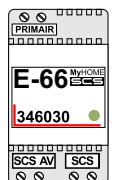

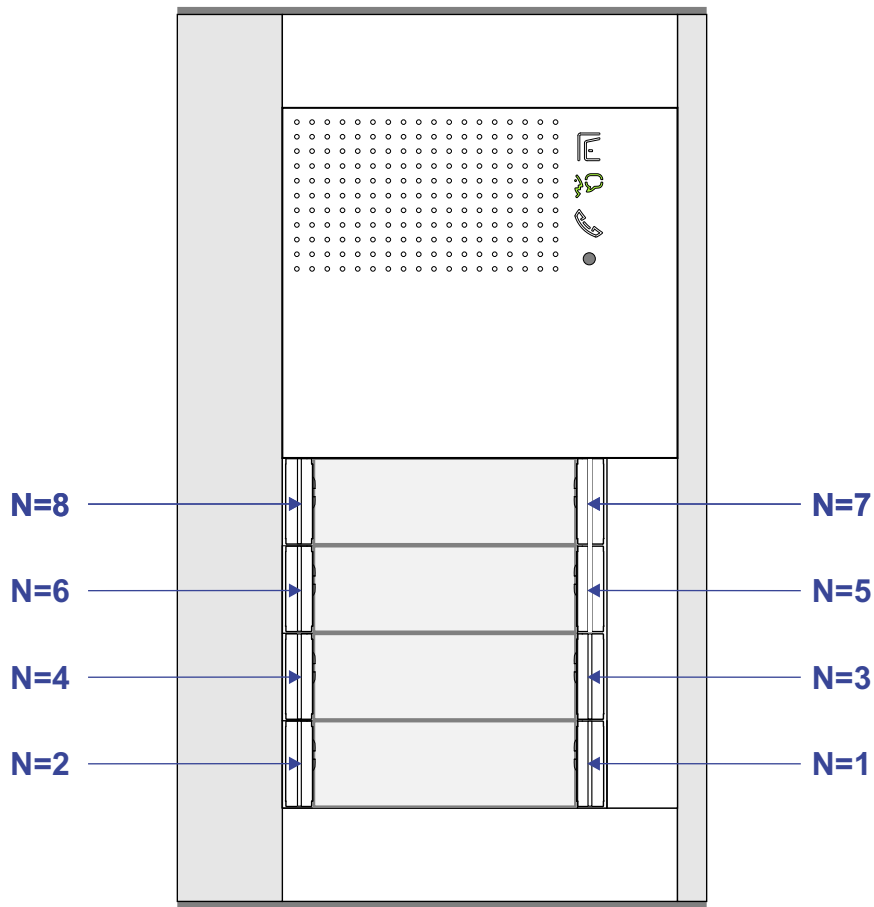

nelec  
INTERCOM MADE EASY

N-waarde	Huisnummer	Eindweerstand
1	18	
2	20	
3	22	
4	24	
5	26	
6	28	
7	30	X
8	32	X