


— = systeemkabel
Bij andere getwiste kabel 66% afstand!
Bij ongetwiste kabel max. 50 meter buitenpost naar videofoon.
UTP op aanvraag.

TWEEDRAADS BUS


Bij monteren/demonteren spanning eraf voorkomt defecten!

M-50

De aders moeten echt OP de connector doorgelust worden!

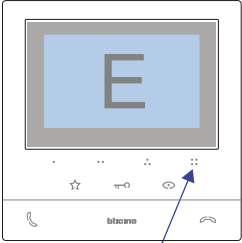

Functietoets 4 bedient de 2e deur.
Dit werkt enkel op de videofoons met M=5.

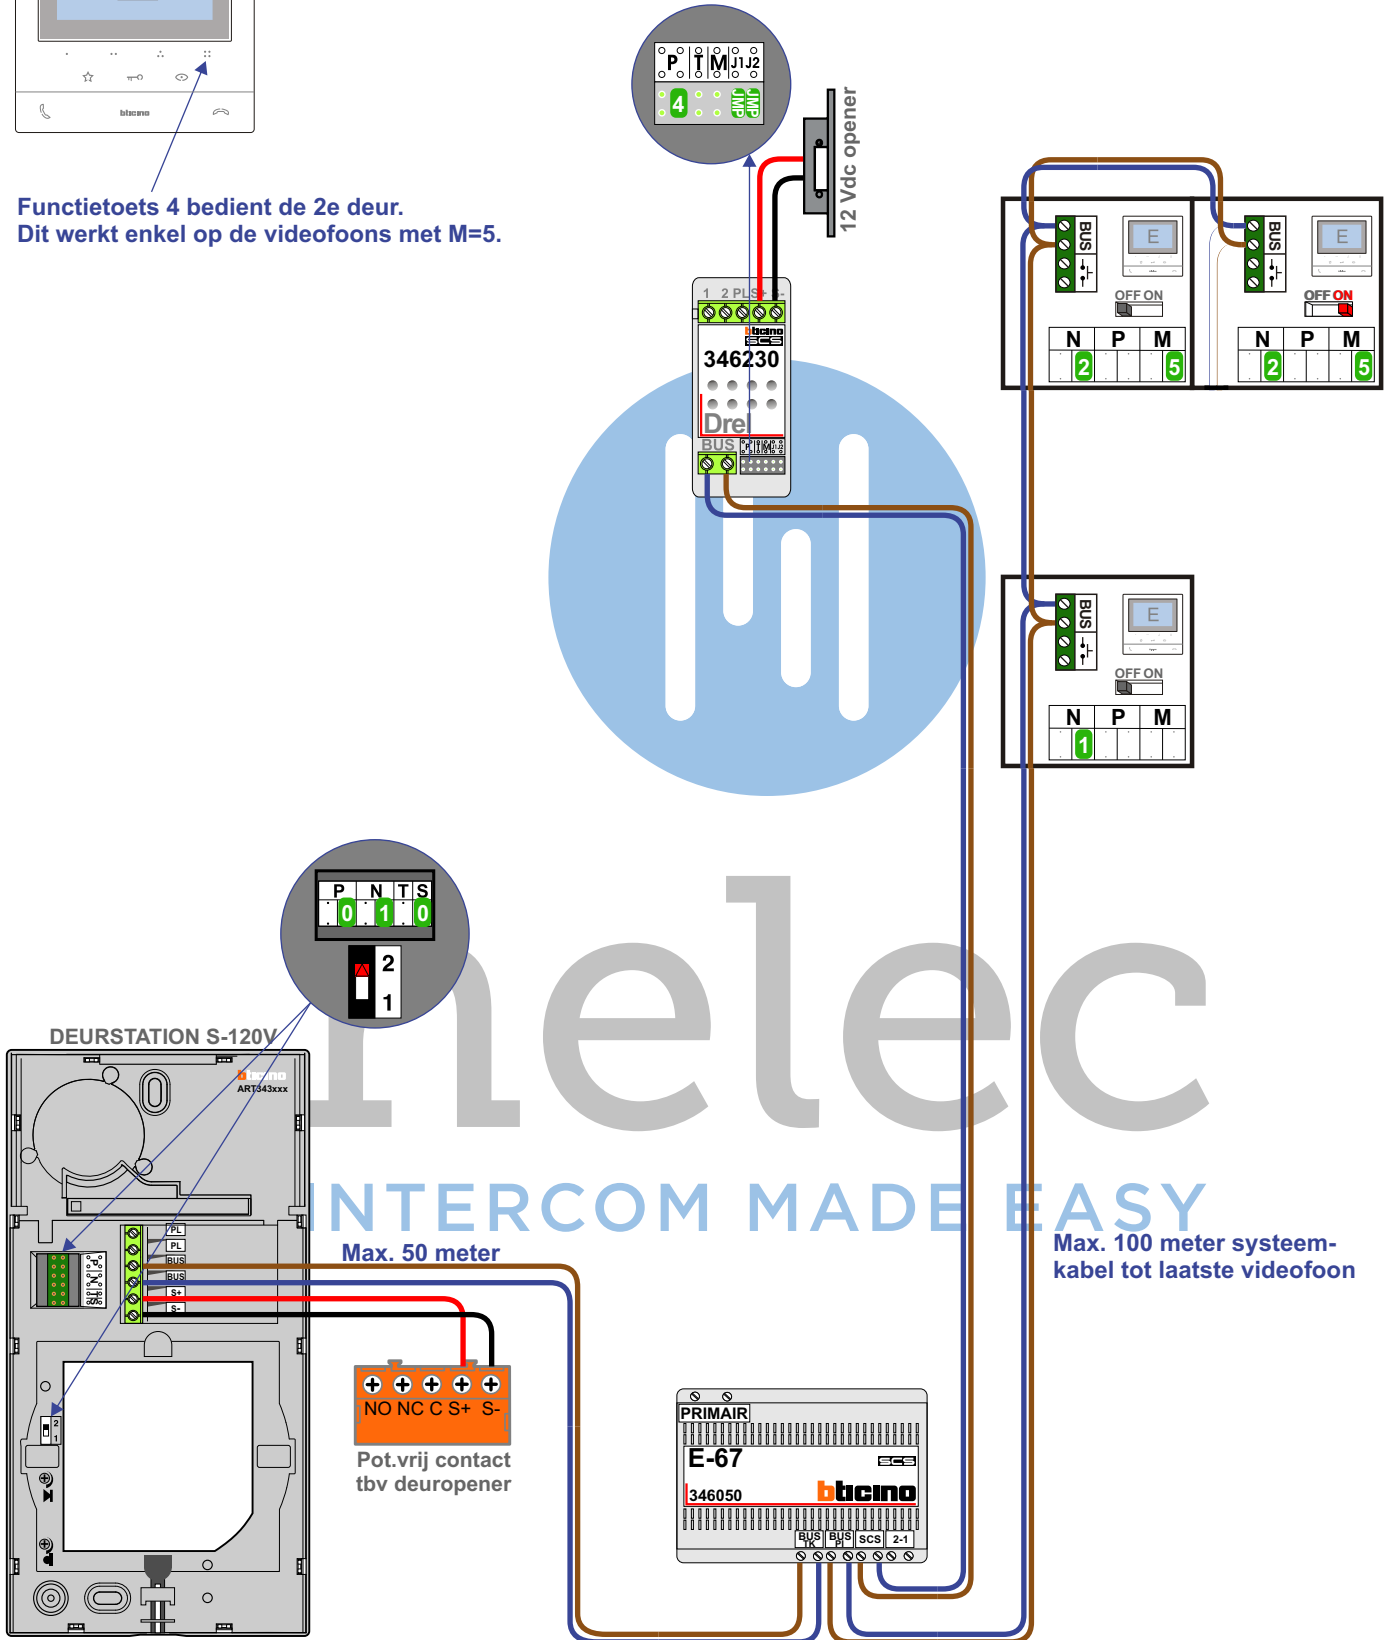

Max. 50 meter

Max. 100 meter systeemkabel tot laatste videofoon