 = systeemkabel
 Bij kabel 2 x 1 mm²:
 180% afstand!
 Bij kabel 2 x 0,28 mm²:
 60% afstand!
 UTP op aanvraag.


N-Waarde	Huisnummer	Eindweerstand
1	26	
2	28	
3	30	
4	32	
5	34	
6	36	

TWEEDRAADS BUS





Bij monteren/demonteren
 spanning eraf
 voorkomt defecten!

Bij installaties zonder
 beeld maakt het niet
 uit hoe je de bus
 aansluit. De telefoons
 hoeven niet in serie en
 eindweerstand zijn
 niet nodig.

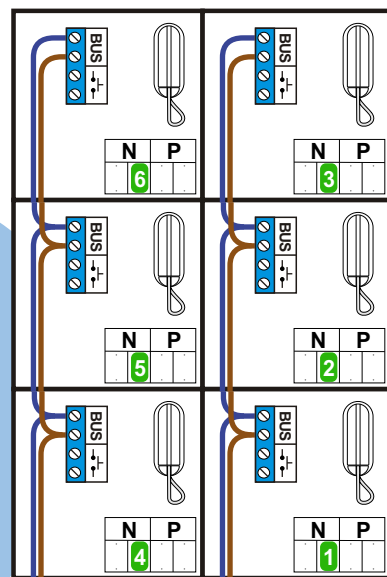

Max. 320 meter systeem-
 kabel tot laatste deurtelefoon

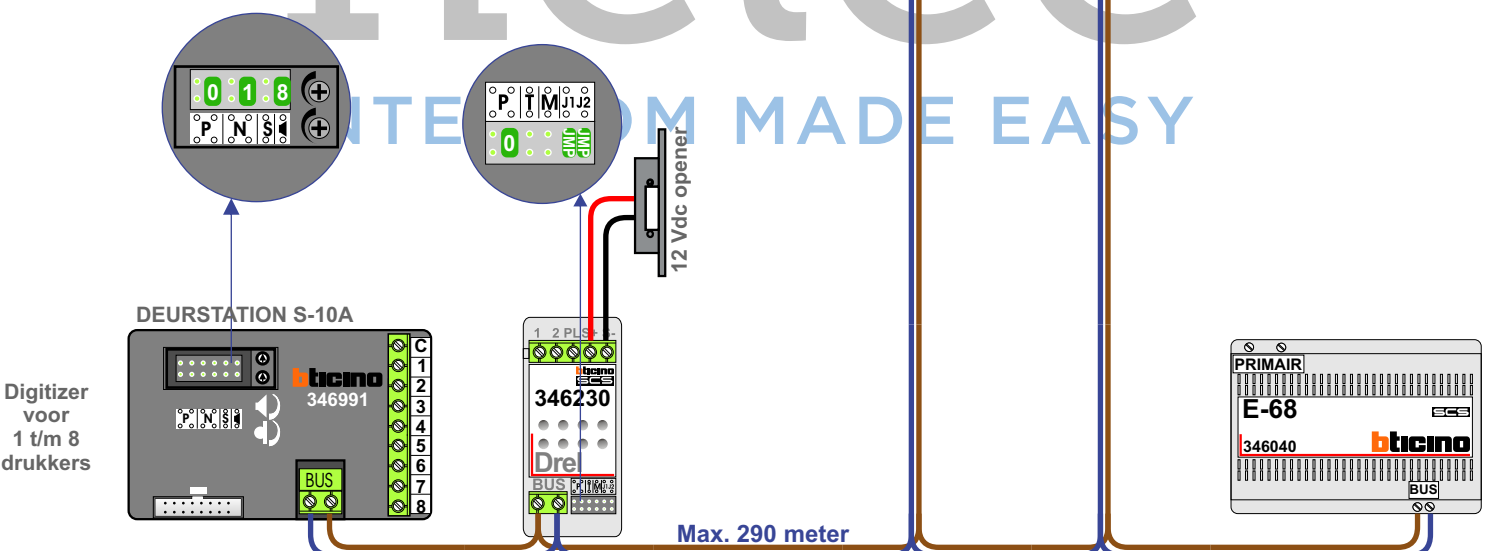

 = systeemkabel
Bij kabel 2 x 1 mm²:
180% afstand!
Bij kabel 2 x 0,28 mm²:
60% afstand!
UTP op aanvraag.


N-Waarde	Huisnummer	Eindweerstand
1	38	
2	40	
3	42	
4	44	
5	46	
6	48	

TWEEDRAADS BUS





Bij monteren/demonteren
spanning eraf
voorkomt defecten!

Bij installaties zonder
beeld maakt het niet
uit hoe je de bus
aansluit. De telefoons
hoeven niet in serie en
eindweerstand zijn
niet nodig.

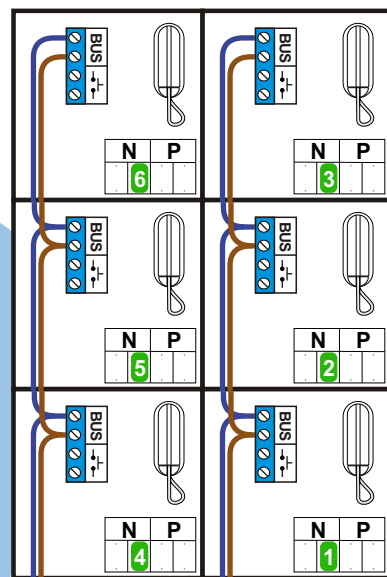

Max. 320 meter systeem-
kabel tot laatste deurtelefoon

Digitizer
voor
1 t/m 8
drukkers

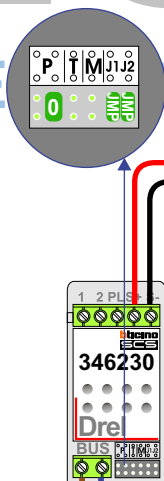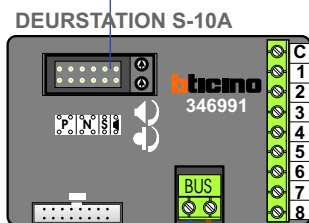

Max. 290 meter

