


— = systeemkabel
 Bij andere getwiste kabel 66% afstand!
 Bij ongetwiste kabel max. 50 meter buitenpost naar videofoon.
 UTP op aanvraag.

TWEEDRAADS BUS




Bij monteren/demonteren spanning eraf voorkomt defecten!

M-50

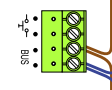

De aders moeten echt **OP** de connector doorgelust worden!

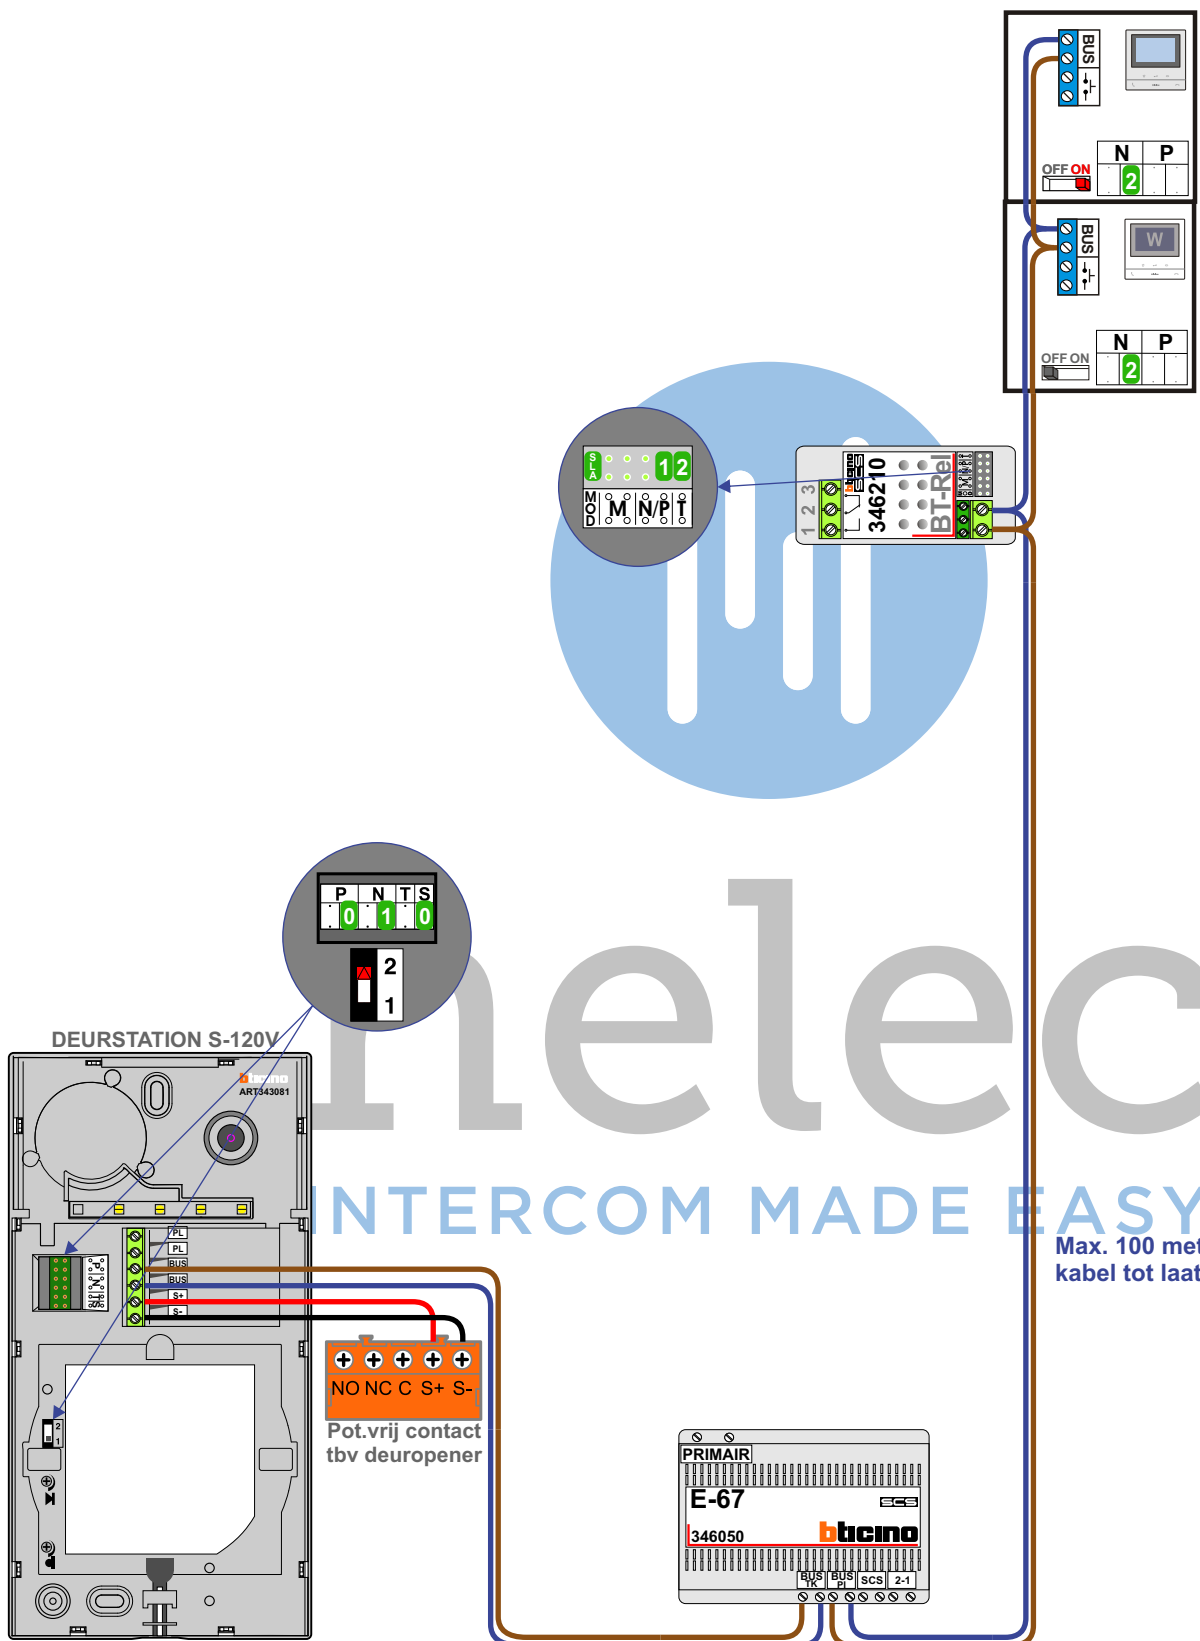

Max. 100 meter systeemkabel tot laatste videofoon