

— = systeemkabel
Bij andere getwiste kabel 66% afstand!
Bij ongetwiste kabel max. 50 meter buitenpost naar videofoon.


TWEEDRAADS BUS

Bij monteren/demonteren spanning eraf voorkomt defecten!

VideoVerdeler
De aders moeten echt OP de klemmen doorgelust worden!

M-50
De aders moeten echt OP de connector doorgelust worden!

De twee stijgers echt OP de klemmen van E-67 aansluiten!

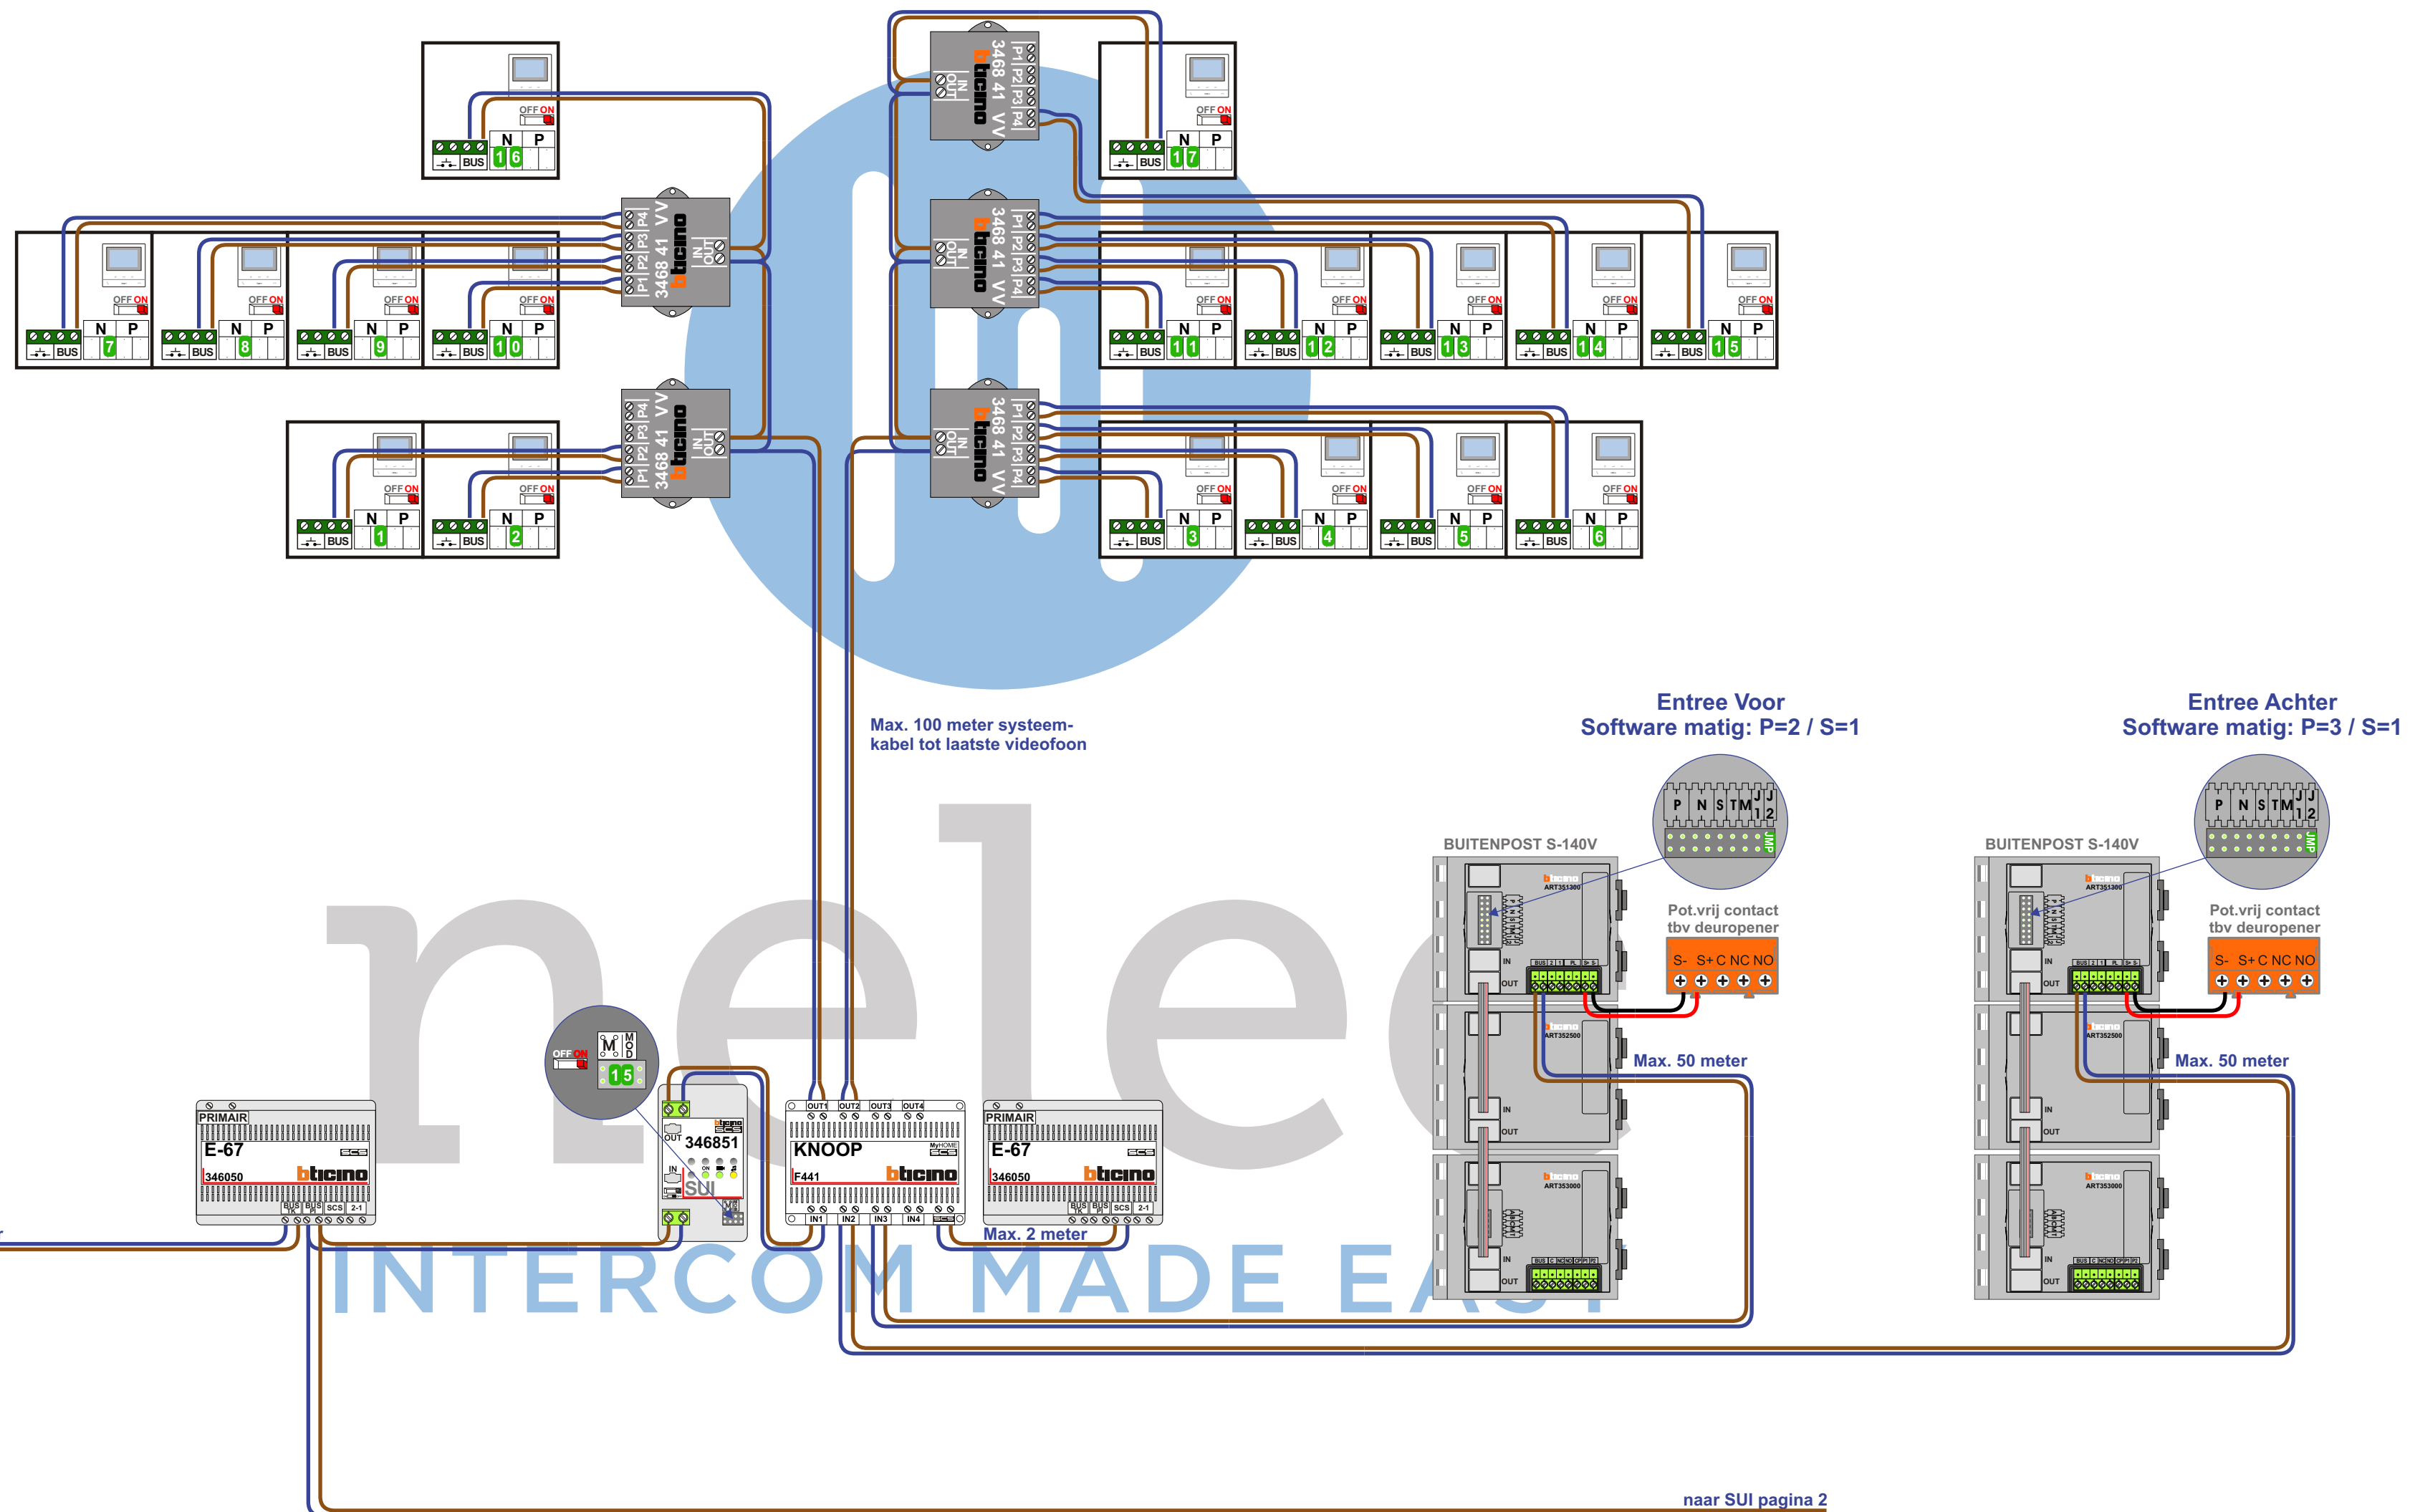

— = systeemkabel
Bij andere getwiste kabel 66% afstand!
Bij ongetwiste kabel max. 50 meter buitenpost naar videfoon.


TWEEDRAADS BUS

Bij monteren/demonteren spanning eraf voorkomt defecten!


VideoVerdelers
De aders moeten echt OP de klemmen doorgelust worden!

M-50
De aders moeten echt OP de connector doorgelust worden!

346050
De twee stijgers echt OP de klemmen van E-67 aansluiten!

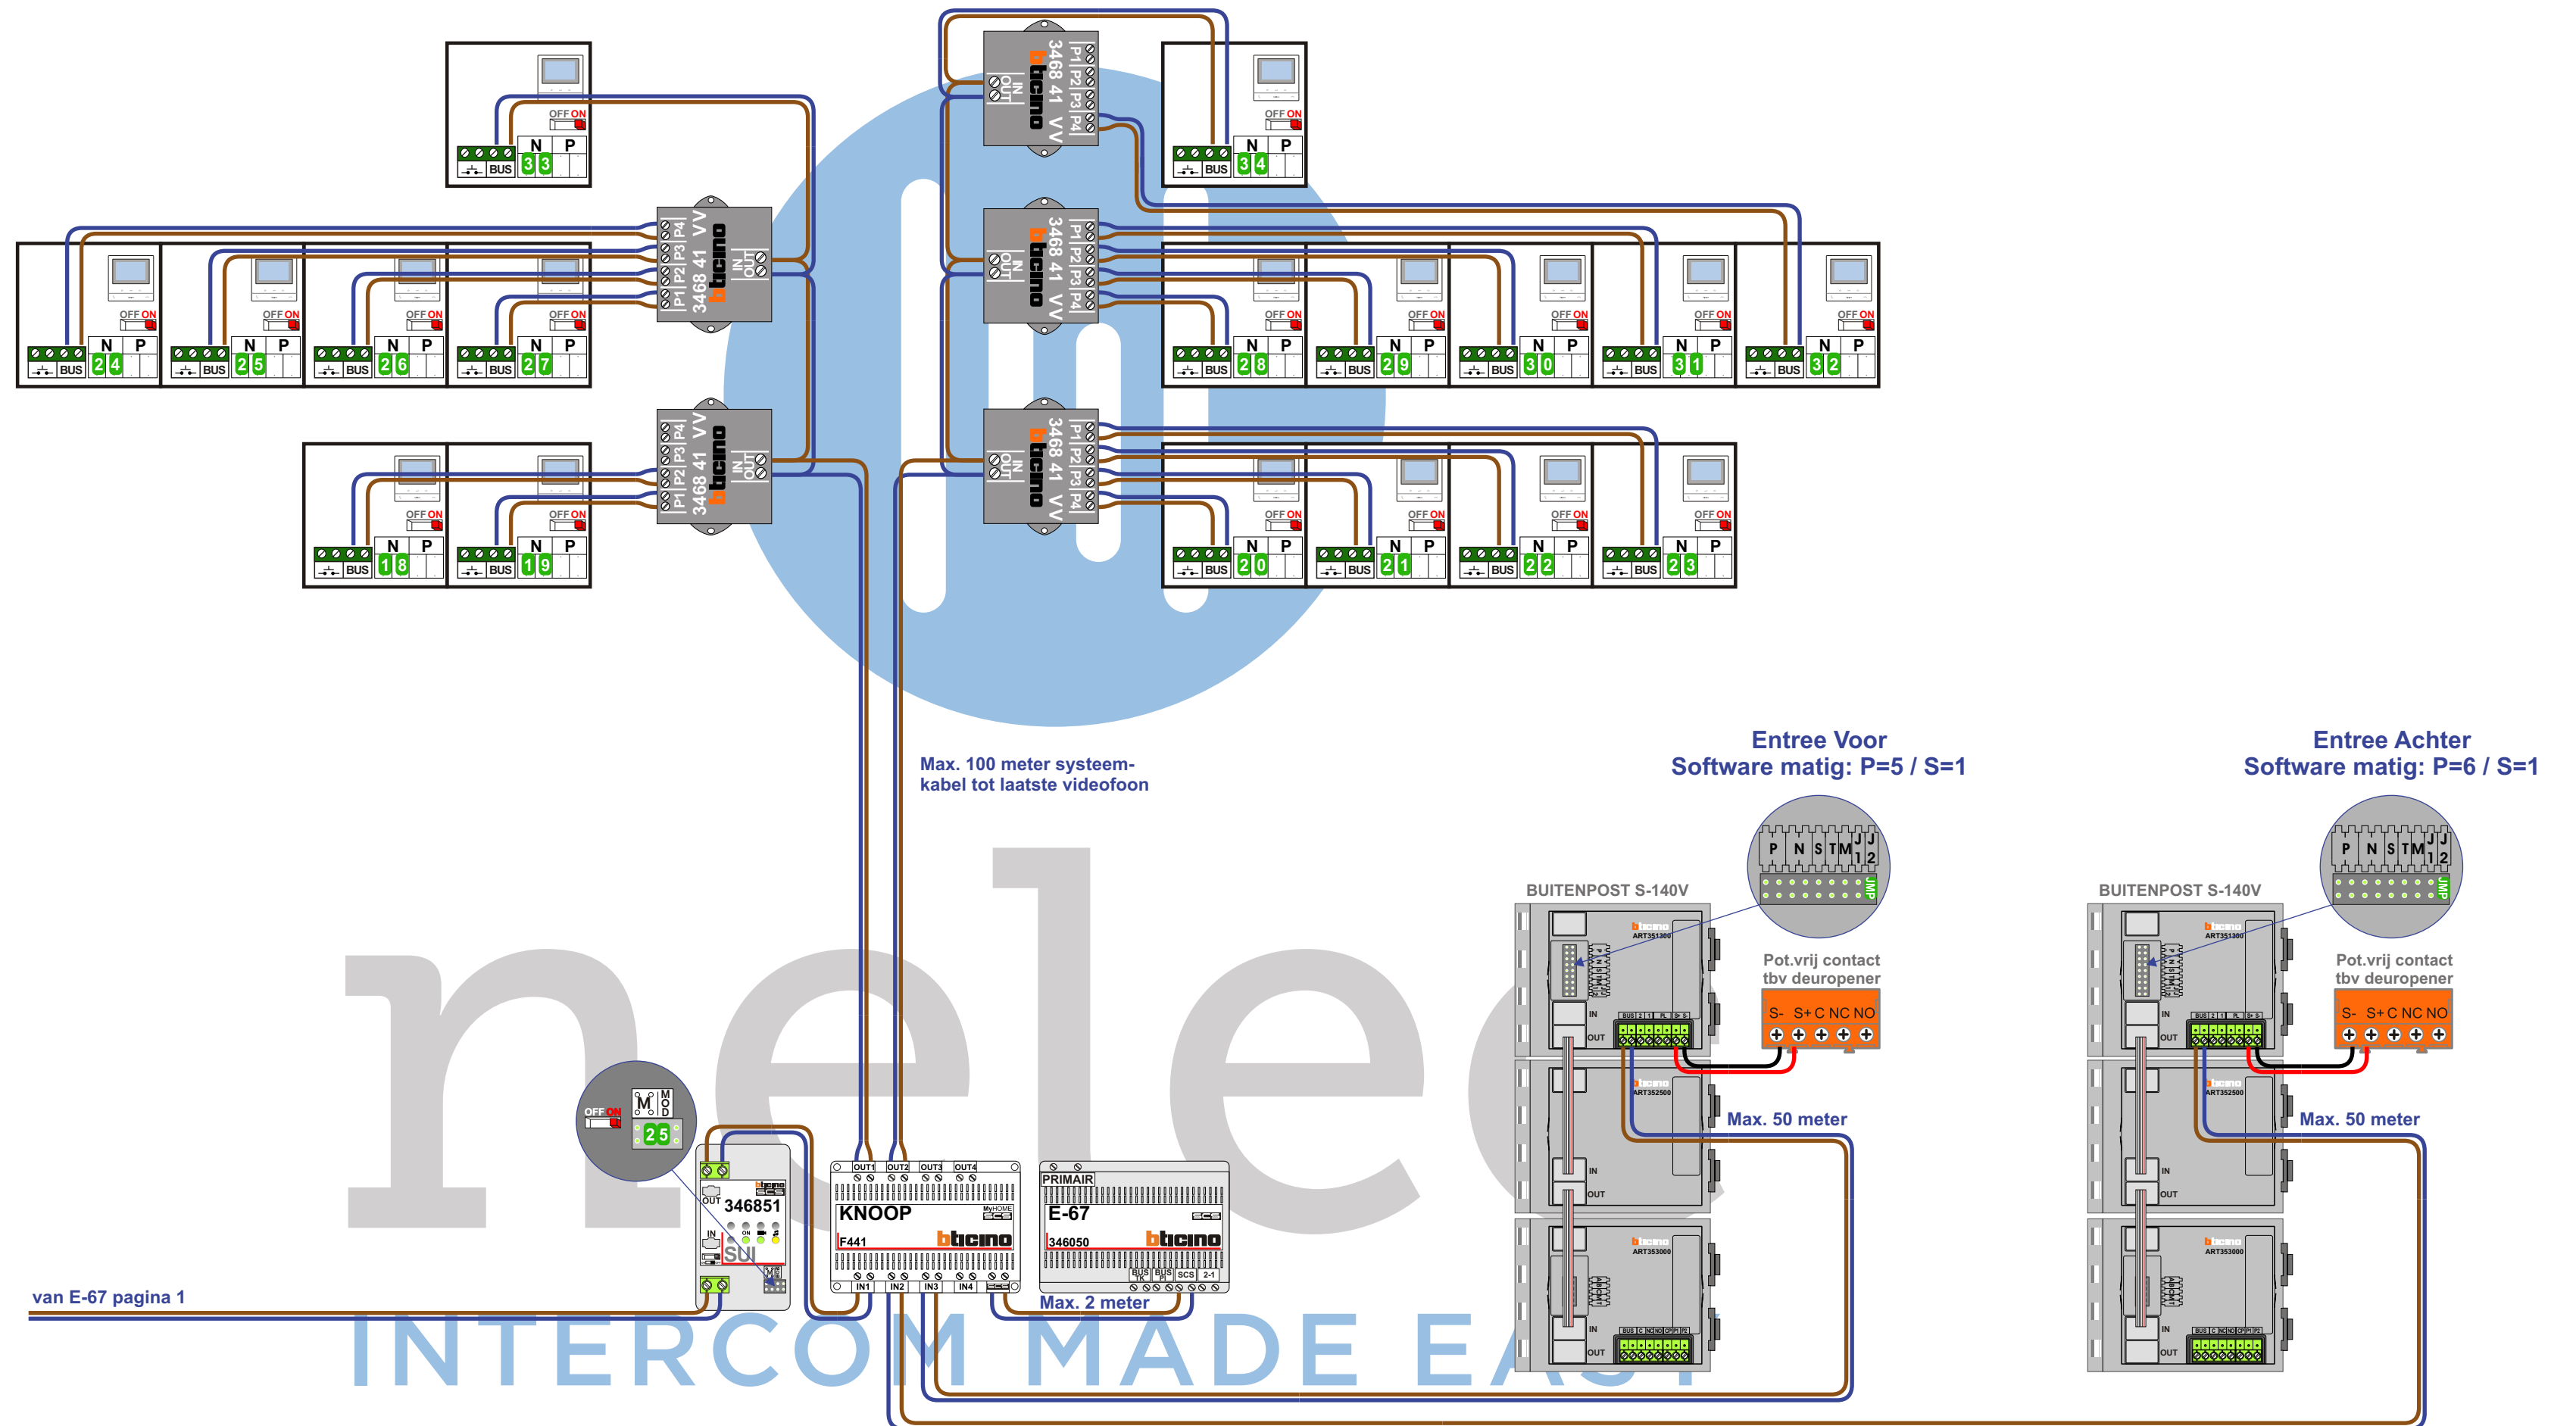

N-Waarde Videfoon	N-Waarde voor Buitenpost trap	N-Waarde voor Overige buitenposten	Huisnummer	Switch-ON
1	101	1	B007	X
2	102	2	B005	X
3	103	3	B003	X
4	104	4	B001	X
5	105	5	C001	X
6	106	6	C003	X
7	107	7	C005	X
8	108	8	C007	X
9	109	9	C009	X
10	110	10	C011	X
11	111	11	B109	X
12	112	12	B107A	X
13	113	13	B107B	X
14	114	14	B103	X
15	115	15	B101	X
16	116	16	C101	X
17	117	17	C103	X
18	218	18	D103	X
19	219	19	D101	X
20	220	20	D001	X
21	221	21	D003	X
22	222	22	D005	X
23	223	23	D007	X
24	224	24	D011	X
25	225	25	D013	X
26	226	26	D016	X
27	227	27	D014	X
28	228	28	D012	X
29	229	29	D010	X
30	230	30	D008	X
31	231	31	D006	X
32	232	32	D004	X
33	233	33	D002	X
34	234	34	D009	X

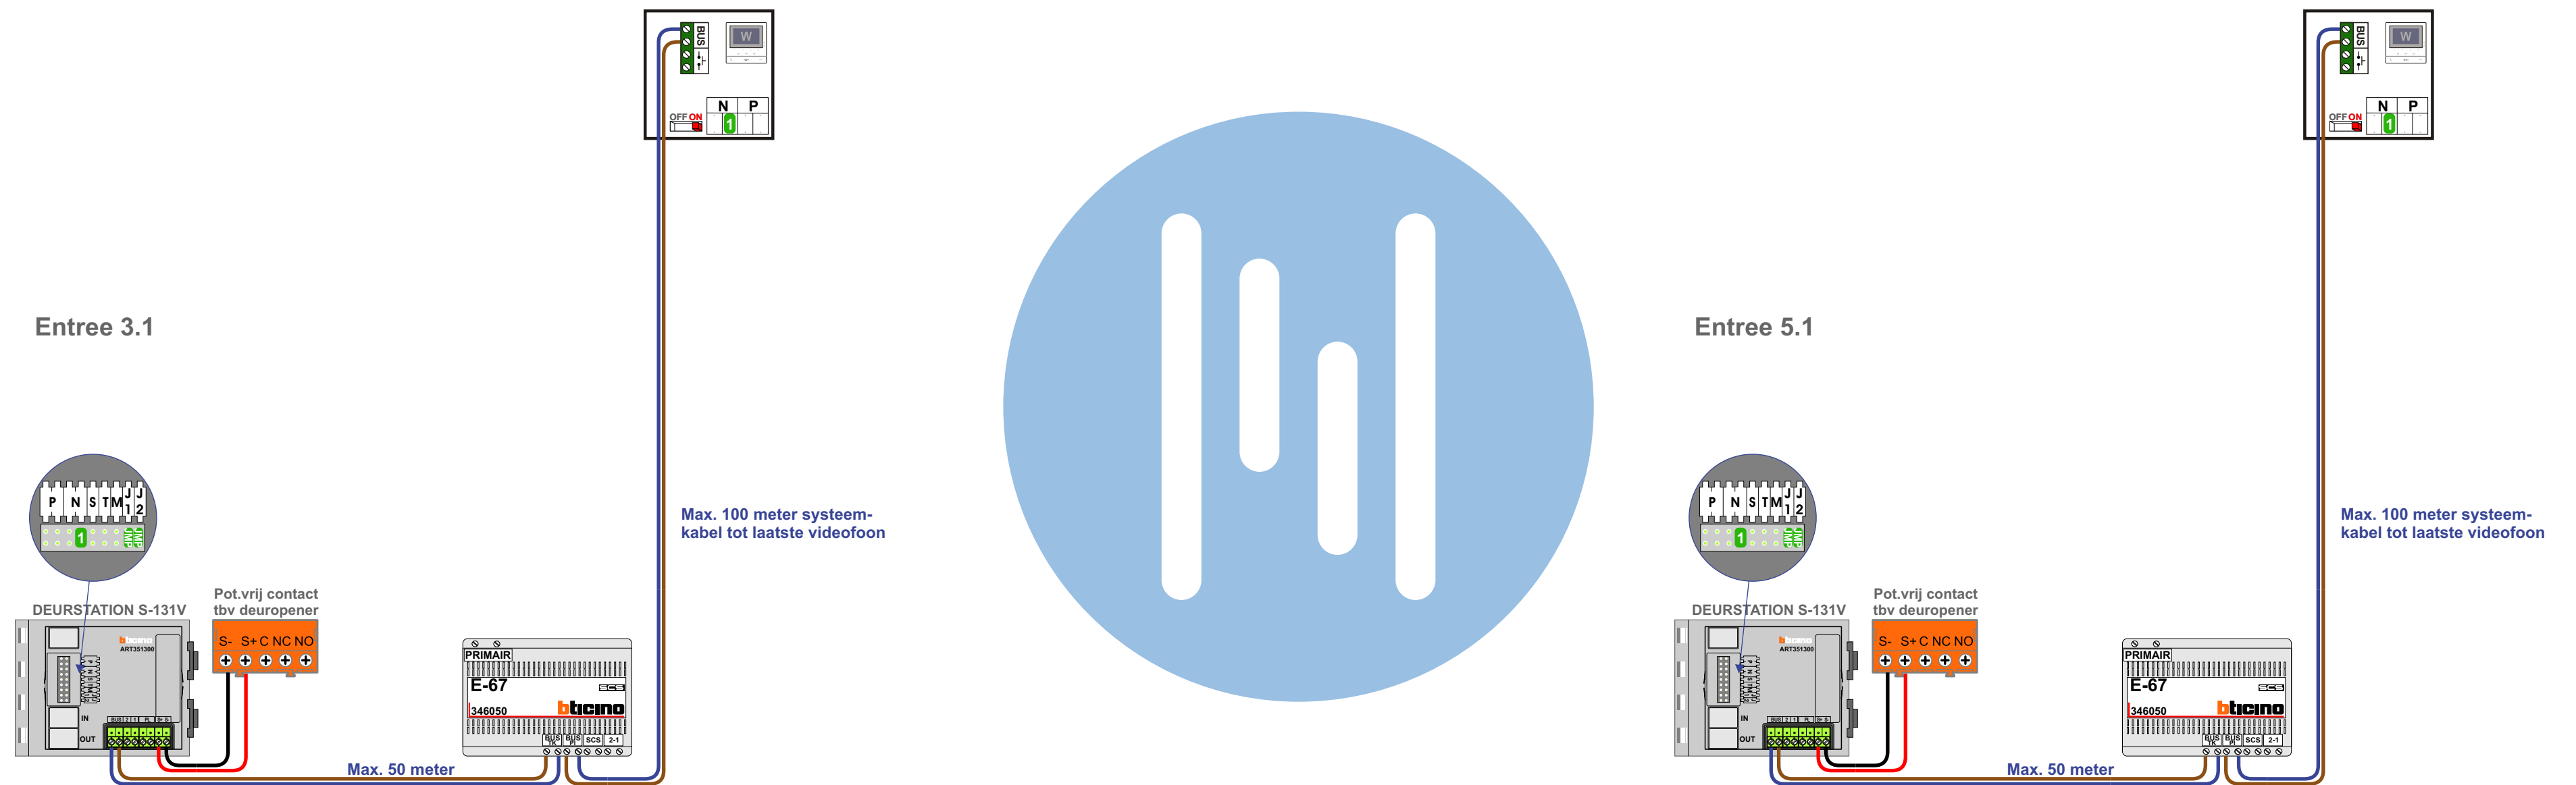

nelec
INTERCOM MADE EASY