

**— = systeemkabel**  
 Bij andere getwiste kabel 66% afstand!  
 Bij ongetwiste kabel max. 50 meter buitenpost naar videofoon.  
 UTP op aanvraag.

**TWEEDRAADS BUS**




Bij monteren/demonteren spanning eraf voorkomt defecten!

**VideoVerdeler**



De aders moeten echt OP de klemmen doorgelust worden!

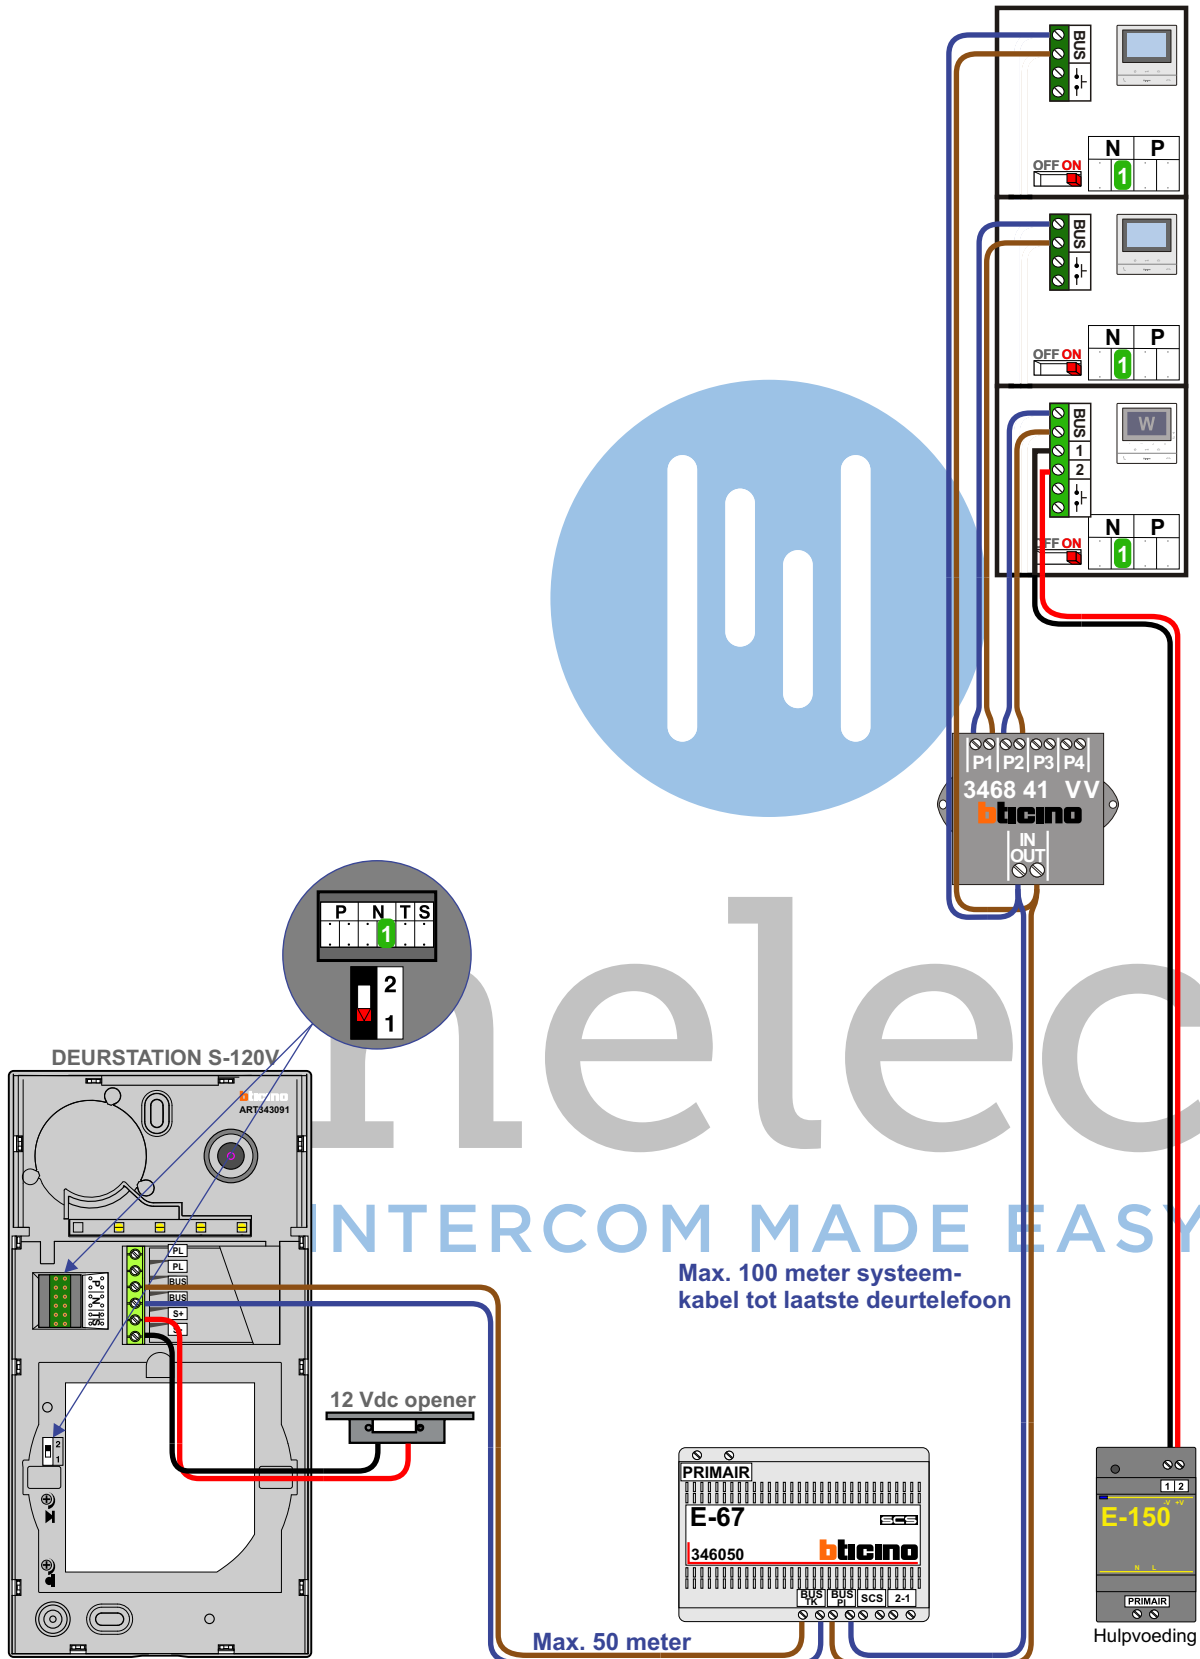

Max. 100 meter systeemkabel tot laatste deurtelefoon

Max. 50 meter