


— = systeemkabel
 Bij andere getwiste kabel 66% afstand!
 Bij ongetwiste kabel max. 50 meter buitenpost naar videofoon.
 UTP op aanvraag.



De twee stijgers echt OP de klemmen van E-67 aansluiten!

TWEEDRAADS BUS

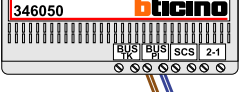



Bij monteren/demonteren spanning eraf voorkomt defecten!


M-50



De aders moeten echt OP de connector doorgelust worden!

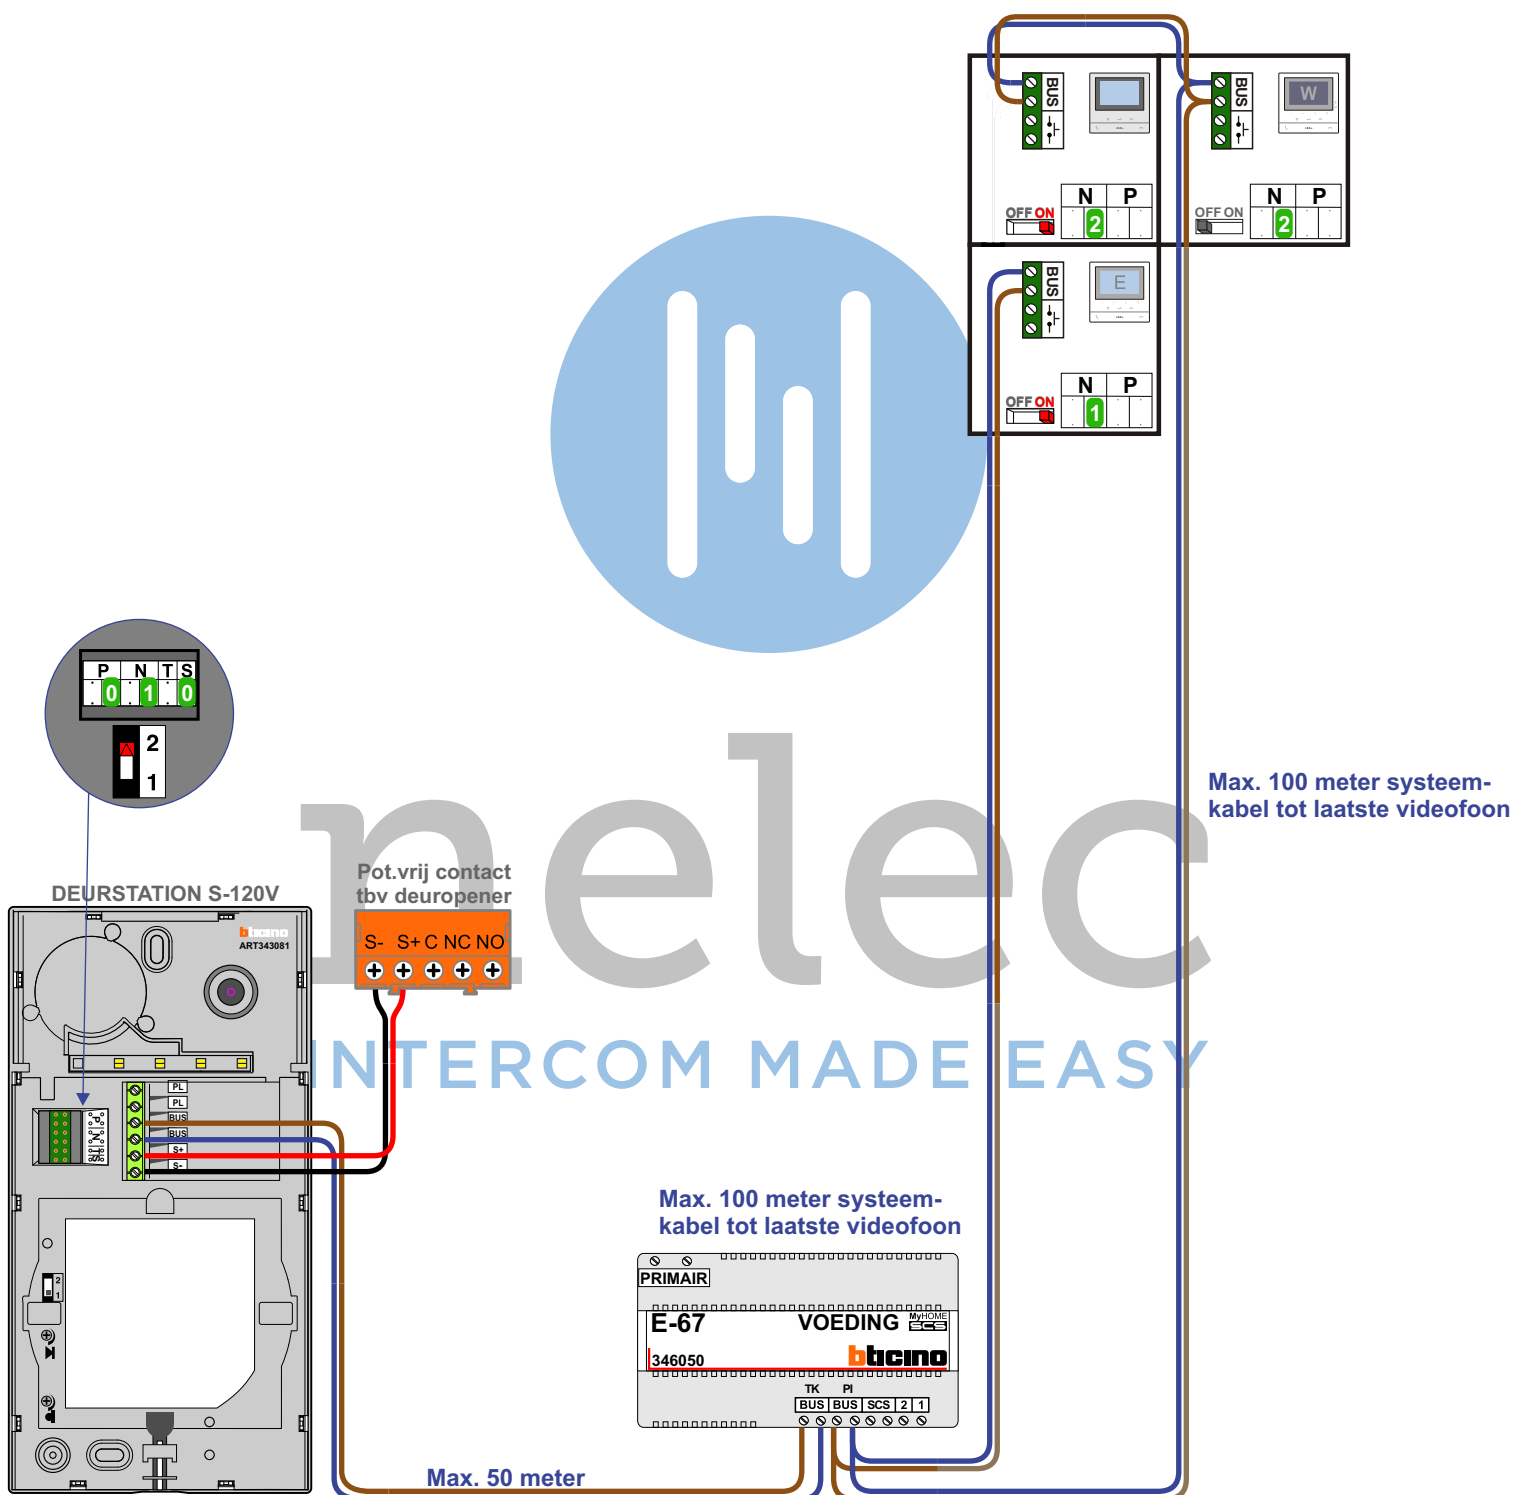


 = **stroomkabel**
 Bij andere getwiste kabel 66% afstand!
 Bij ongetwiste kabel max. 50 meter buitenpost naar videofoon.
 UTP op aanvraag.




De twee stijgers echt OP de klemmen van E-67 aansluiten!

TWEEDRAADS BUS



Bij monteren/demonteren spanning eraf voorkomt defecten!

M-50

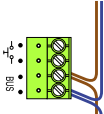

De aders moeten echt OP de connector doorgelust worden!

N-Waarde	Huisnummer	eindweerstand	toestel
1	4A-Onder	X	M-50E
2	4A- Boven		M-50W
2	4A- Boven	X	M-50B



nelec
 INTERCOM MADE EASY